


# NÁVES U RYBNÍKA - SOUČASNÝ STAV M 1: 250

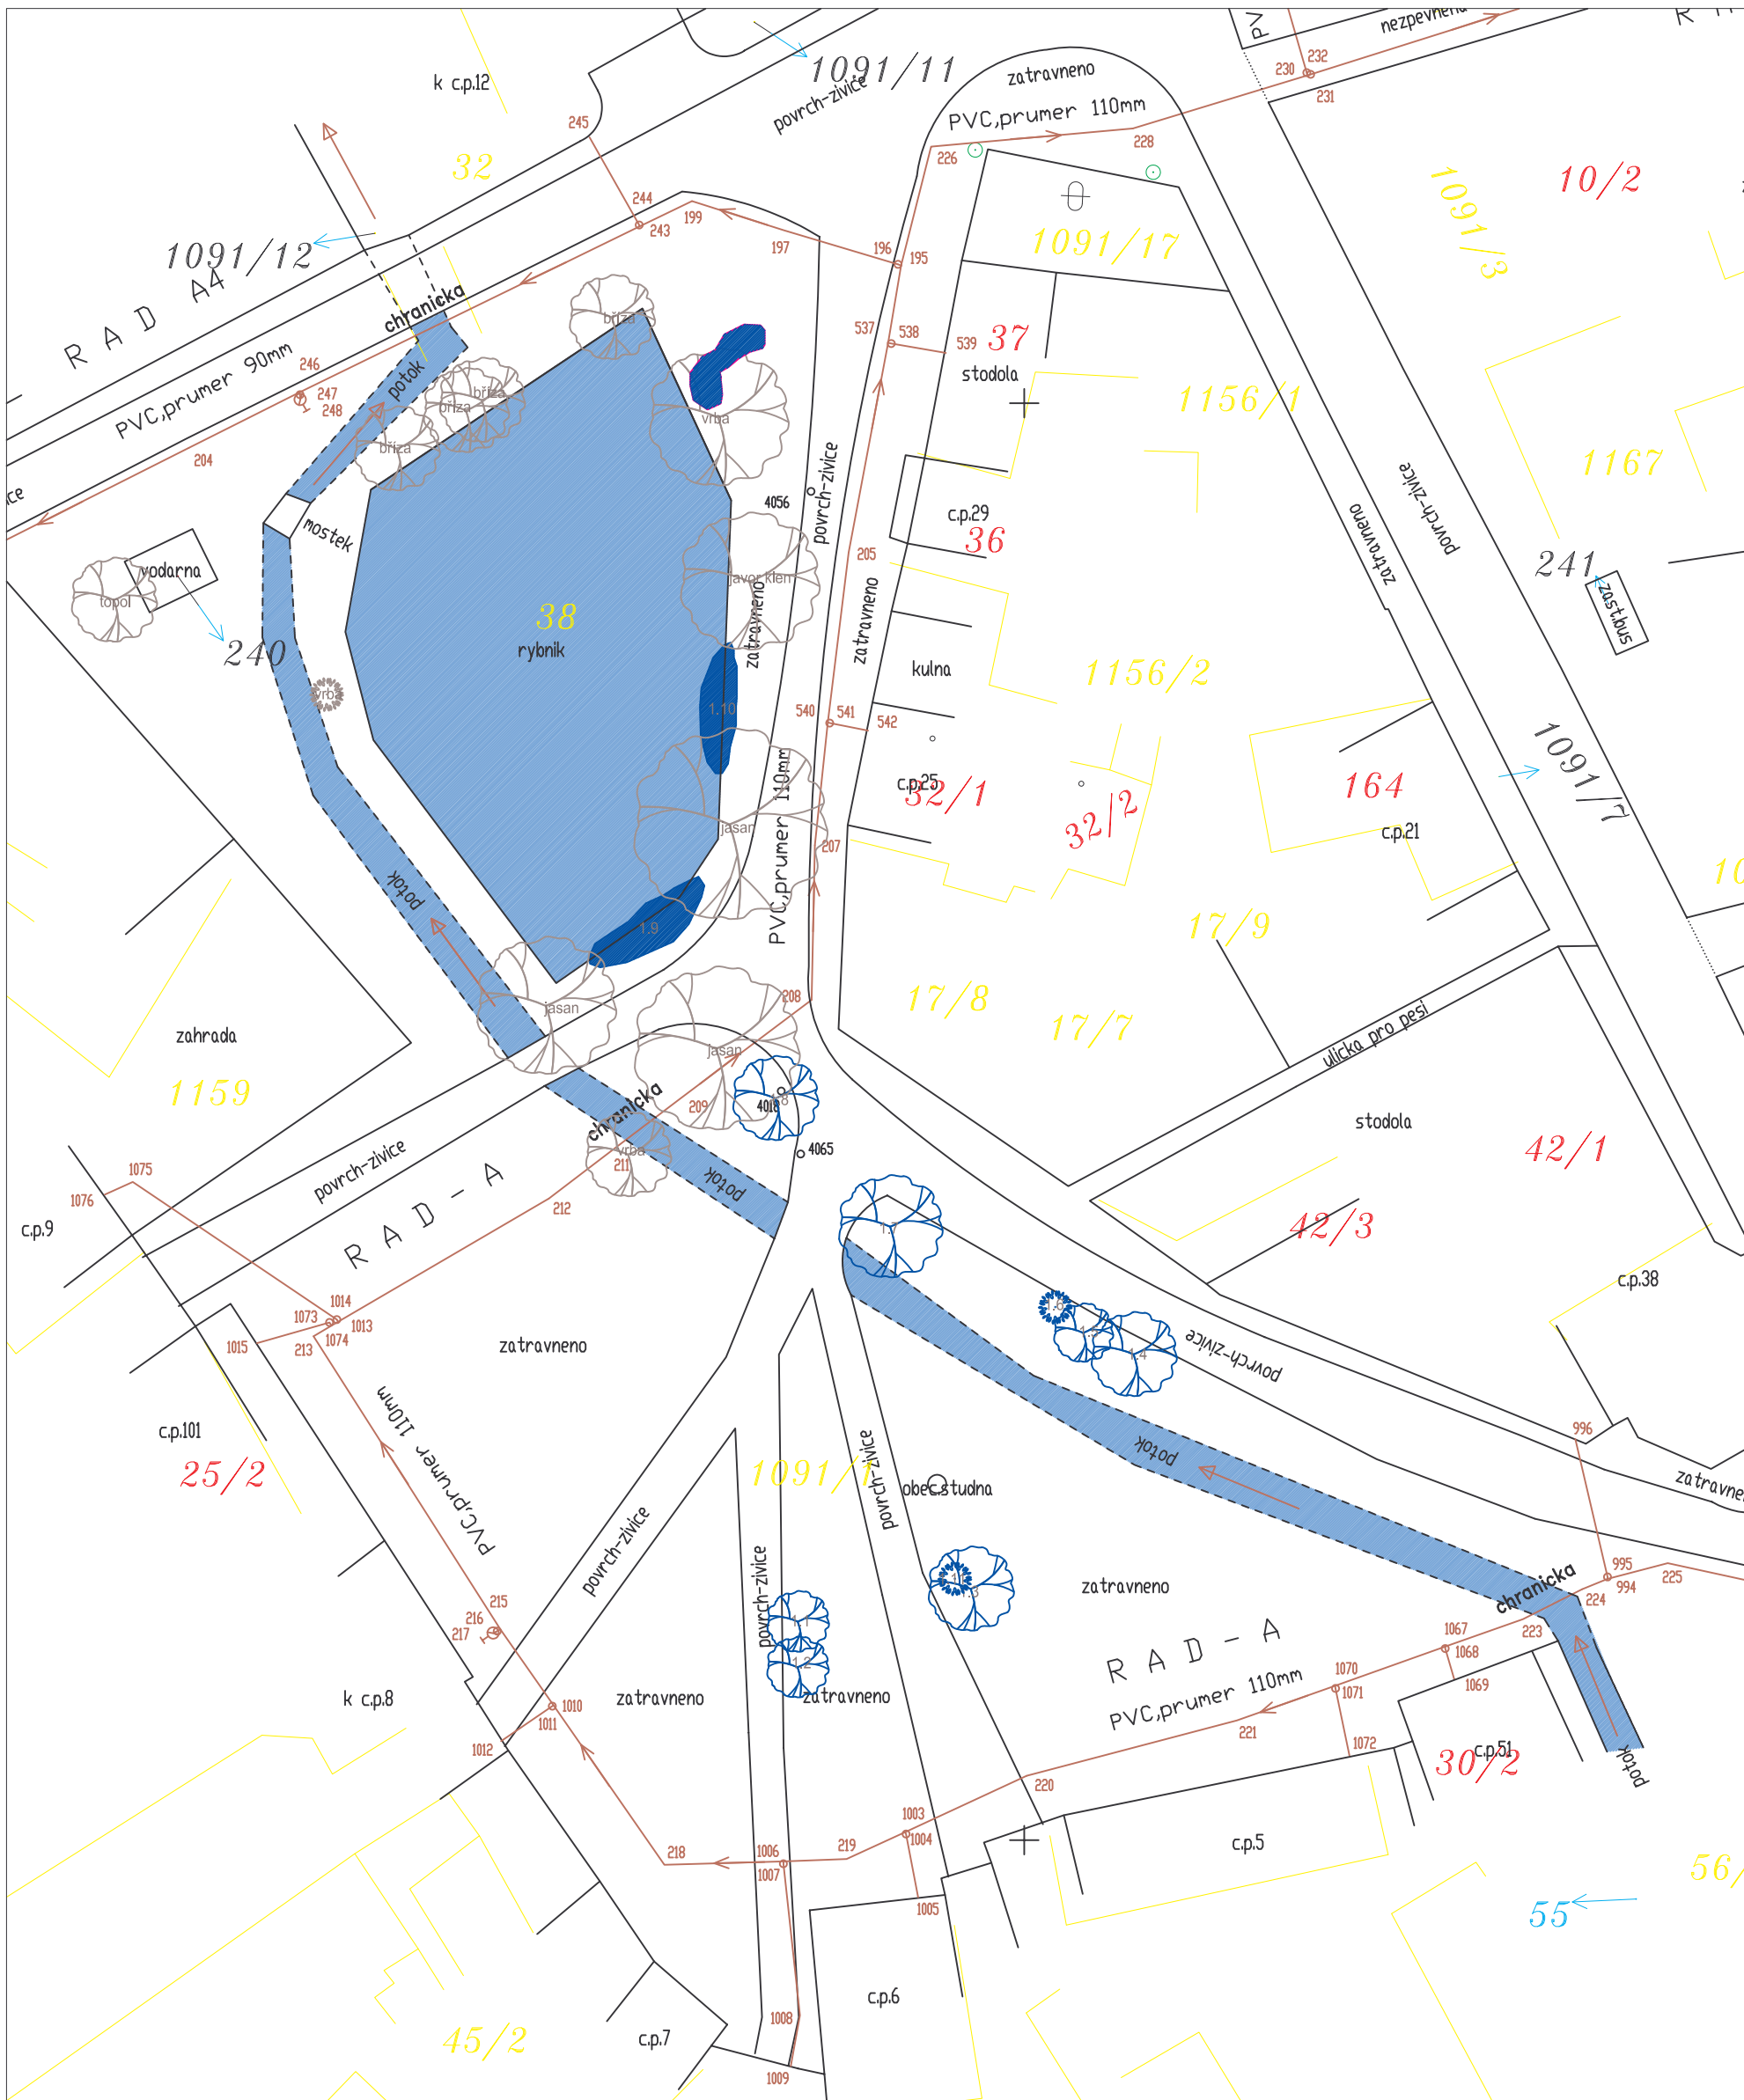

LEGENDA	
	stávající ponechávané dřeviny
	stávající dřeviny navržené k odstranění
	voda

ZADAVATEL: Obec Přišimasy Přišimasy č.p. 80 282 01 Přišimasy	ZPRACOVATEL: SLUŽBY V ZAHRADNÍ ARCHITEKTUŘE Ing. Michaela Suchoňová IČO: 705 800 49 tel.: 775 293 021 e-mail: msuchoňova@seznam.cz	
NÁZEV AKCE: <b>REGENERACE VEŘEJNÉ ZELENĚ V OBCI PŘIŠIMASY</b> Studie proveditelnosti		
ČÁST: <b>1. NÁVES U RYBNÍKA (1091/1)</b>		
VÝKRES: <b>1.1. NAVRHOVANÝ STAV</b>		
VYPRACOVAL: Ing. Michaela Suchoňová	DATUM: 11/2007	PARÉ:
ZODPOVĚDNÝ PROJEKTANT: Ing. Michaela Suchoňová	MĚŘÍTKO: 1: 250	