


KOMUNIKACE A ZELENÉ PLOCHY - KOLEM KOSTELA - NAVRHOVANÝ STAV M 1: 200

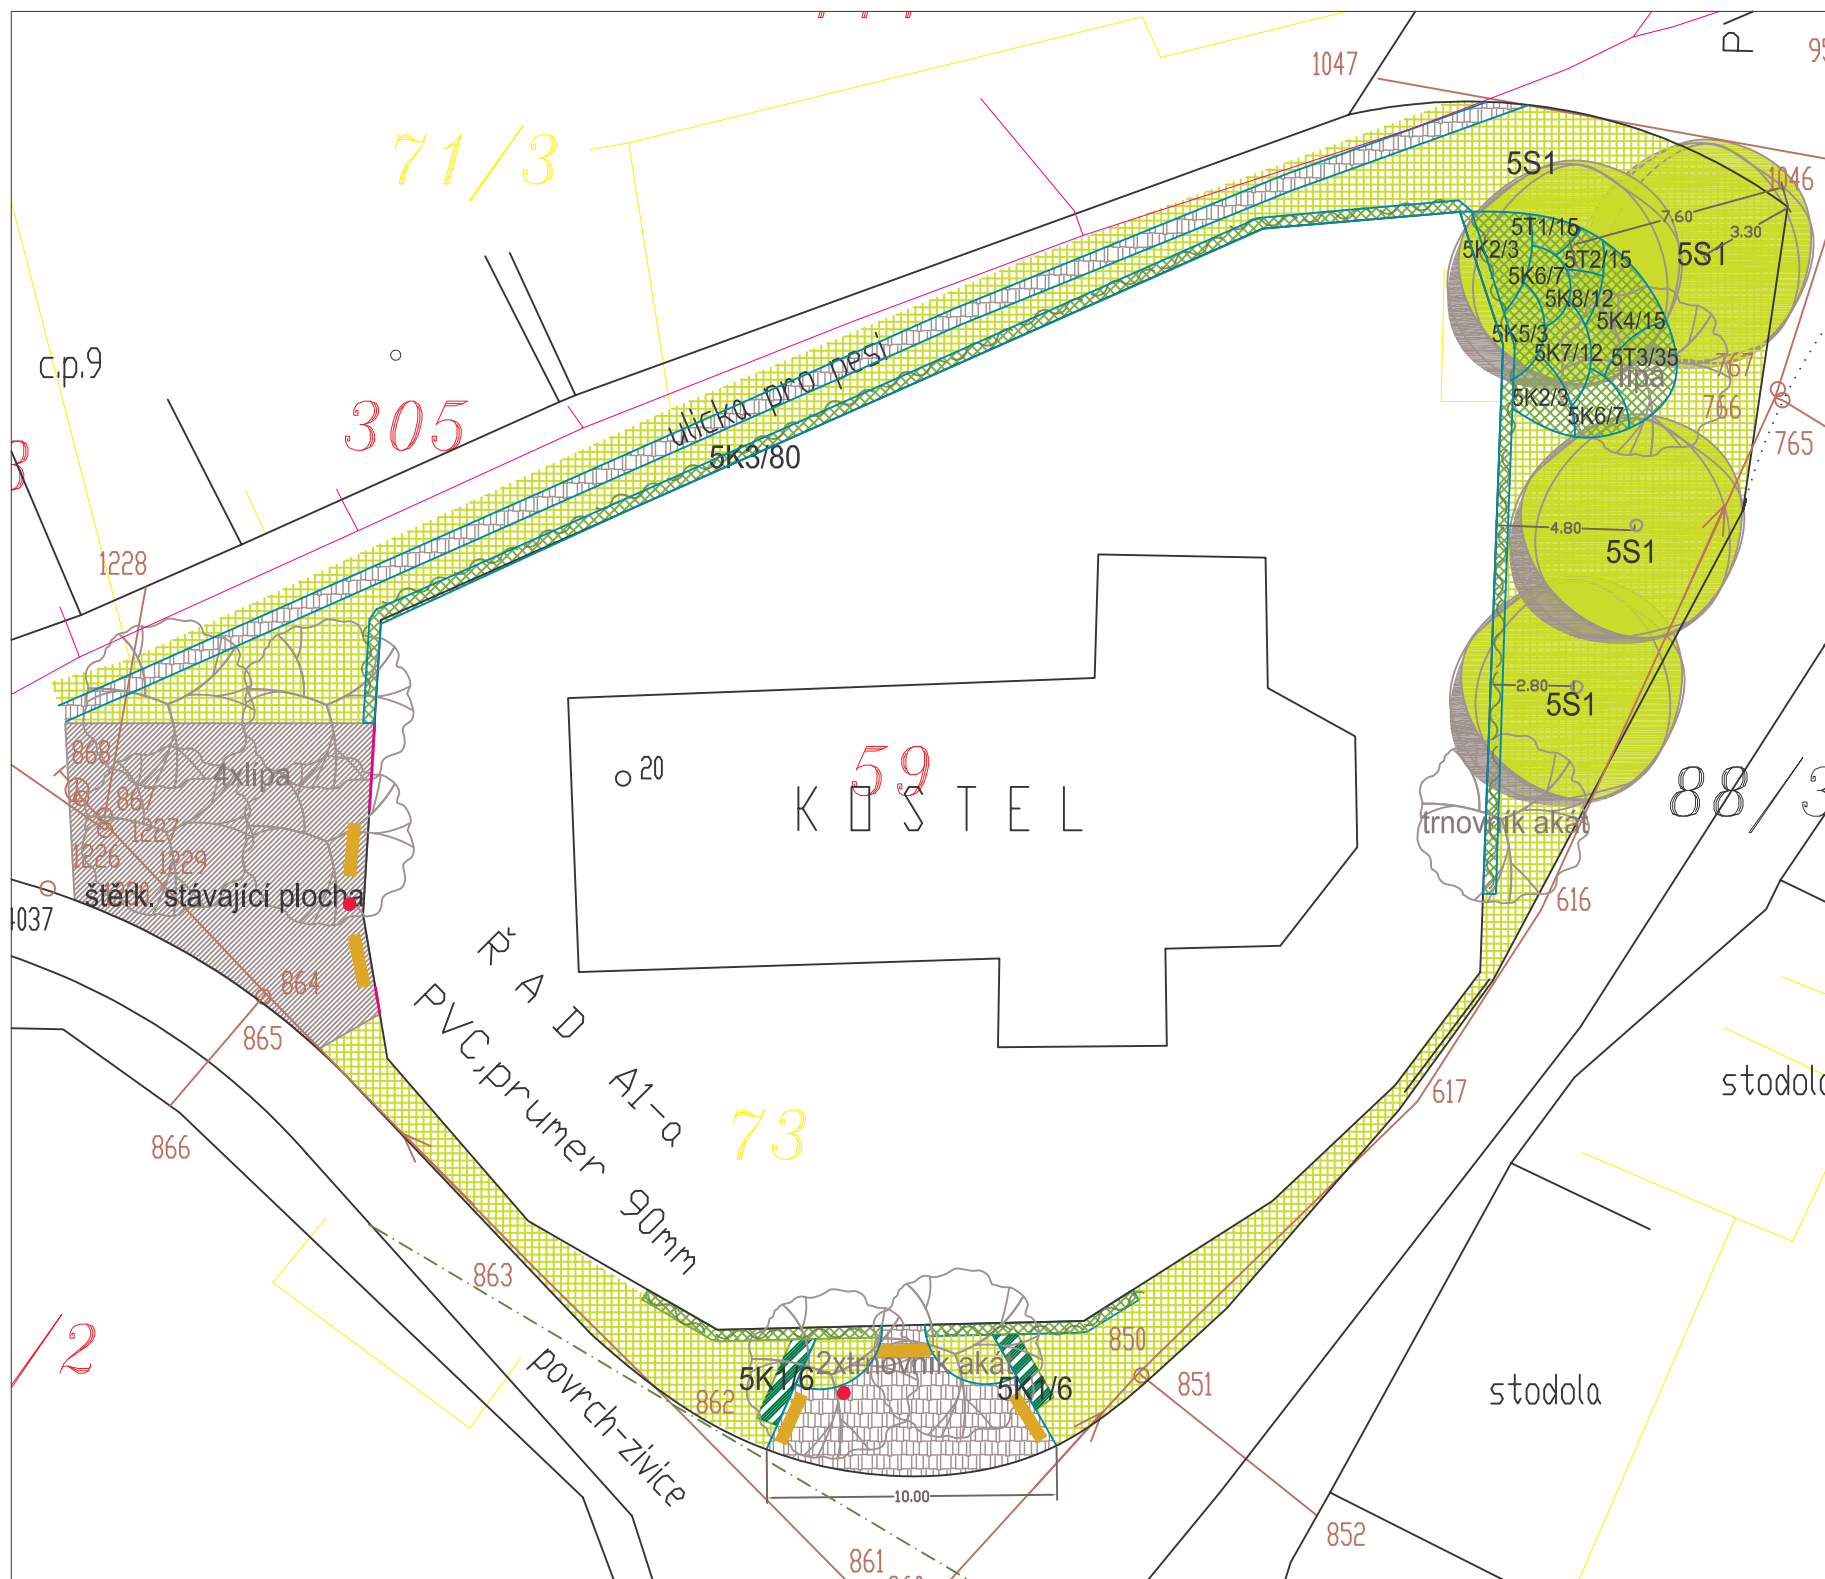

LEGENDA

-  keřová/ trvalková skupina
-  odpadkový koš
-  navrhovaný strom
-  lavička
-  stávající dřeviny
-  kamenná dlažba
-  tvarovaný živý plot
-  popínavka
-  trávnik
-  trasa závěsného kabelového vedení nn do 1kV
-  telekomunikační síť

P.č.	Název rostliny	velikost	počet ks	
STROMY				
5S1	Tilia cordata	lípa srdčitá	B18/20	4
				4
KEŘE A POPÍNAVKY				
5K1	Taxus baccata	tis červený	B60/80	12
5K2	Viburnum rhytidophyllum	kalina vrásčitolistá	K80/100	6
5K3	Hedera helix	břečťan popínavý	K20/40	80
5K4	Cotoneaster salicifolius 'Parkteppich'	skalník vrboolistý	K20/30	15
5K5	Spiraea cinerea 'Grefsheim'	tavolník popelavý	K20/40	5
5K6	Cotoneaster dammeri 'Skogholm'	skalník Dammerův	K20/30	14
5K7	Hypericum calycinum	třezalka	K20/30	12
5K8	Vinca minor	barvínek menší	K10/15	12
				156
TRVALKY				
5T1	Waldsteinia geoides	valdštějnie		15
5T2	Heuchera sanguinea	dlužicha		15
5T3	Epimedium versicolor	škornice		35
				65
Pozn.: B16/18...balová rostlina, obvod kmínku v 1 m je 16-18 cm				
B100/125...balová rostlina jehličnatá, výška rostliny 100-125 cm				
K20/40...kontejnerovaná rostlina výšky 20-40 cm				

ZADAVATEL: Obec Příšimasy Příšimasy č.p. 80 282 01 Příšimasy	ZPRACOVATEL: SLUŽBY V ZAHRADNÍ ARCHITEKTUŘE Ing. Michaela Suchoňová ICO: 705 800 49 tel.: 775 293 021 e-mail: msuchonova@seznam.cz
NÁZEV AKCE: REGENERACE VEŘEJNÉ ZELENĚ V OBCI PŘIŠIMASY Studie proveditelnosti	
ČÁST: 5. KOMUNIKACE A ZELENÉ PLOCHY - KOLEM KOSTELA	
VÝKRES: 5.2. NAVRHOVANÝ STAV	ZMĚNA: 01
VYPRACOVAL: Ing. Michaela Suchoňová	DATUM: 12/2007
ZODPOVĚDNÝ PROJEKTANT: Ing. Michaela Suchoňová	MĚŘÍTKO: 1: 200