POZEMEK U HŘIŠTĚ PODÉL KOMUNIKACE - SOUČASNÝ A NAVRHOVANÝ STAV M 1: 500

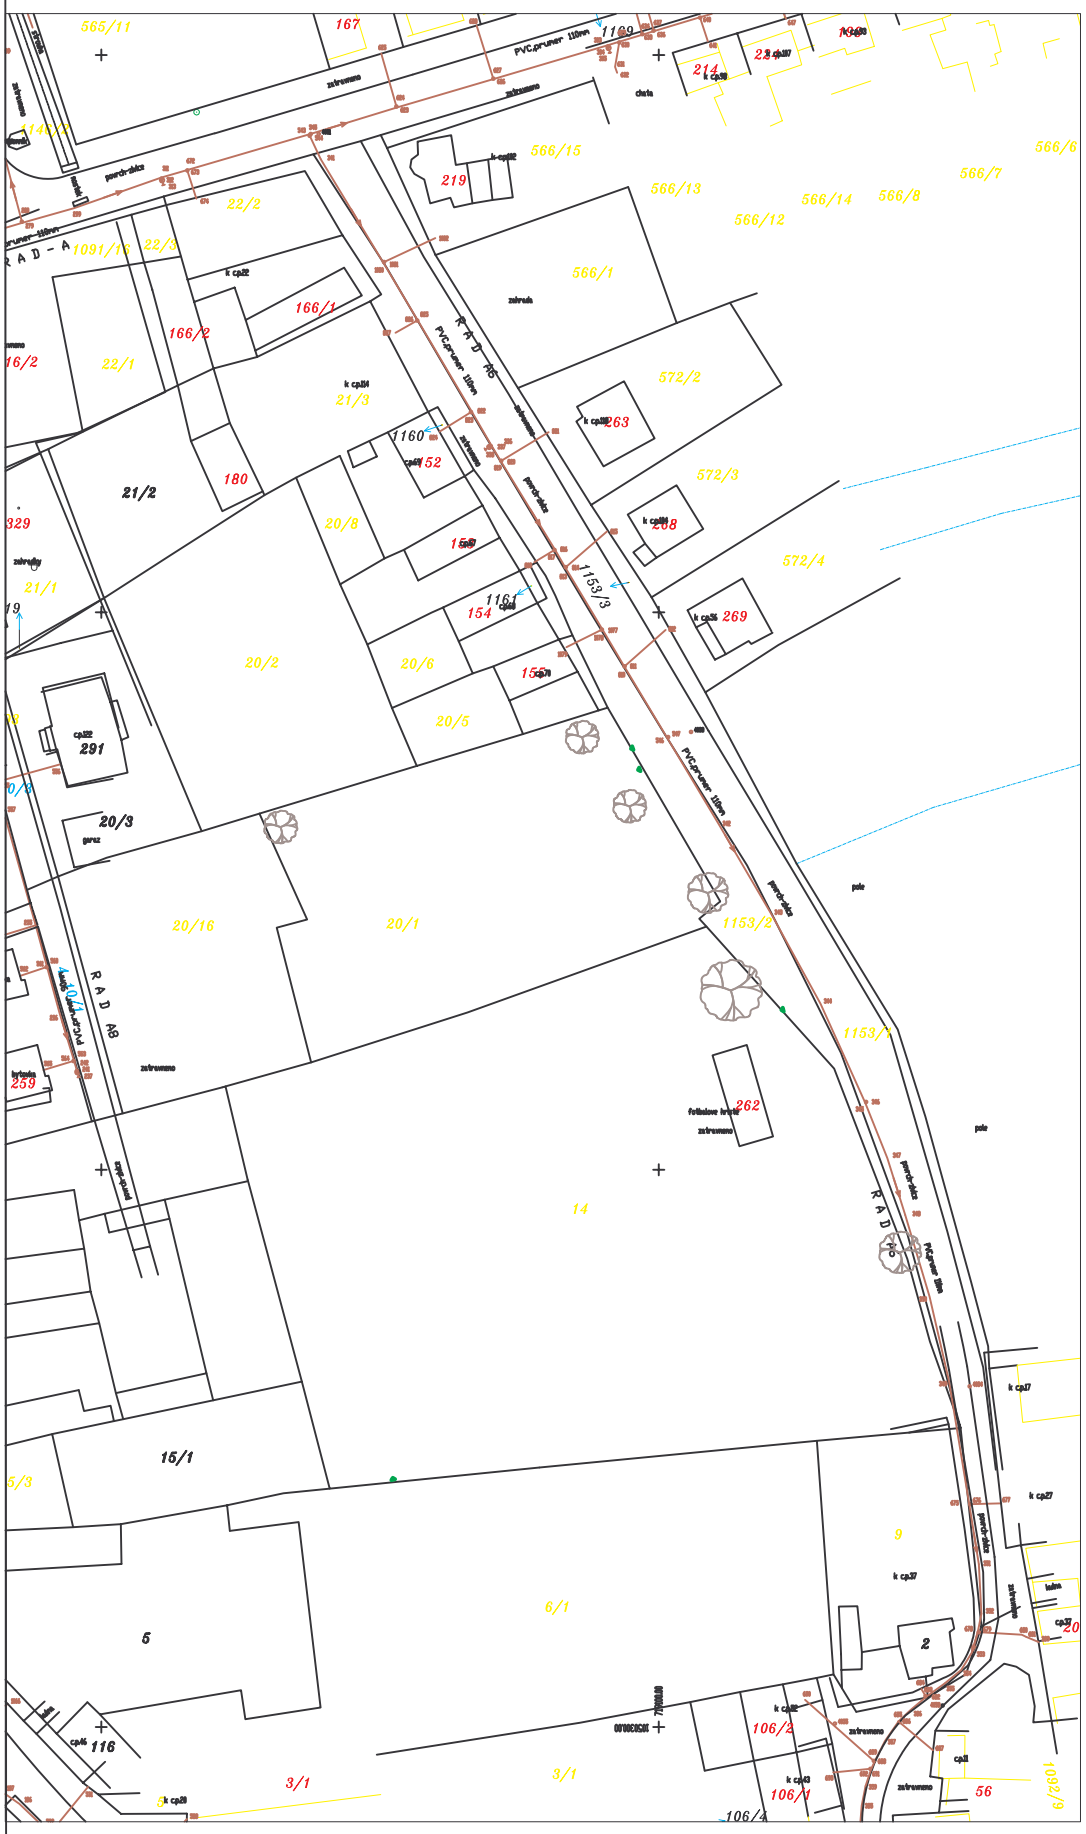

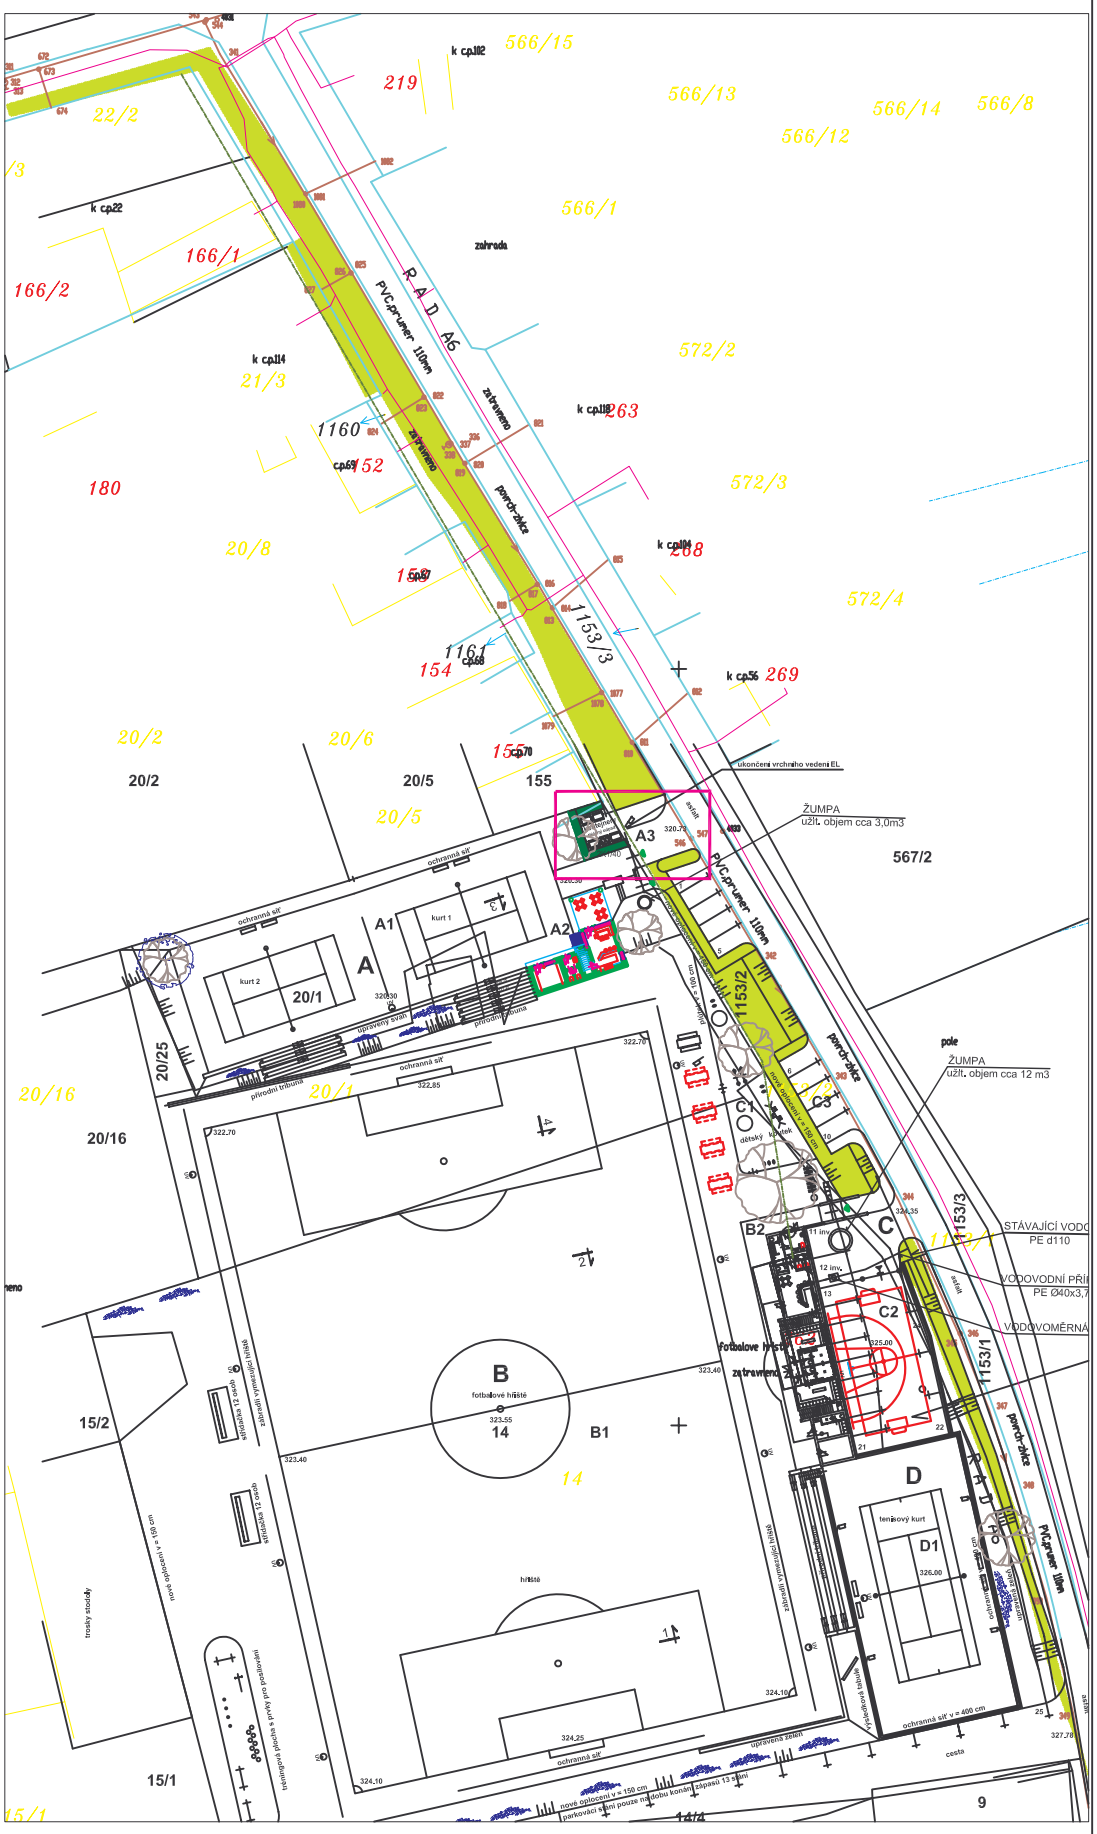

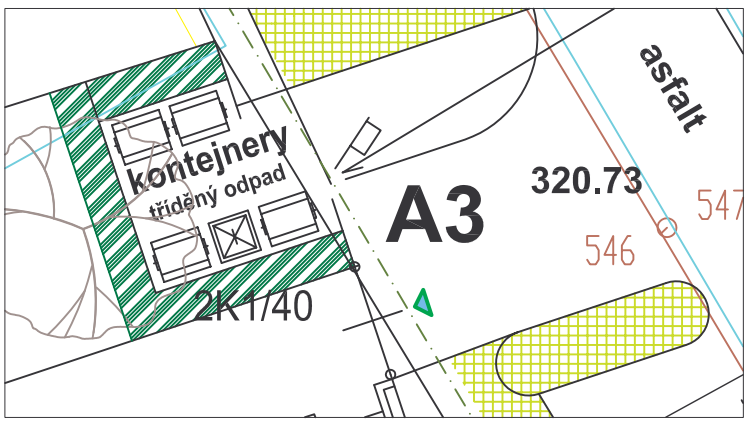

DETAIL OSÁZENÍ M 1: 100

P.č.	Název rostliny		velikost	počet ks
	KEŘE			
2K1	Pyracantha coccinea	hlohyně šarlátová	K40/60	40
	Pozn.: K20/40…kontejnerovaná rostlina výšky 20-40 cm			

LEGENDA

- stávající dřeviny
- tvarovaný živý plot
- trávník
- trasa závěsného kabelového vedení nn do 1kV
- telekomunikační sítě

ZADAVATEL: Obec Přišimasy, Přišimasy č.p. 80, 282 01 Přišimasy	ZPRACOVATEL: SLUŽBY V ZAHRADNÍ ARCHITEKTUŘE, Ing. Michaela Suchoňová, IČO: 705 800 49, tel.: 775 293 021, e-mail: msuchonova@seznam.cz
NÁZEV AKCE: **REGENERACE VEŘEJNÉ ZELENĚ V OBCI PŘIŠIMASY** Studie proveditelnosti	
ČÁST: 2. POZEMEK U HŘIŠTĚ PODÉL KOMUNIKACE (1153/2)	
VÝKRES: 2.1. SOUČASNÝ A NAVRHOVANÝ STAV	ZMĚNA: 01
VYPRACOVAL: Ing. Michaela Suchoňová	DATUM: 12/2007
ZODPOVĚDNÝ PROJEKTANT: Ing. Michaela Suchoňová	MĚŘÍTKO: 1: 500
	PARÉ: