


POZEMEK PODÉL KOMUNIKACE V CENTRÁLNÍ ČÁSTI OBCE
A ZELENÉ PLOCHY KOLEM ŠKOLKY - SOUČASNÝ STAV M 1: 200

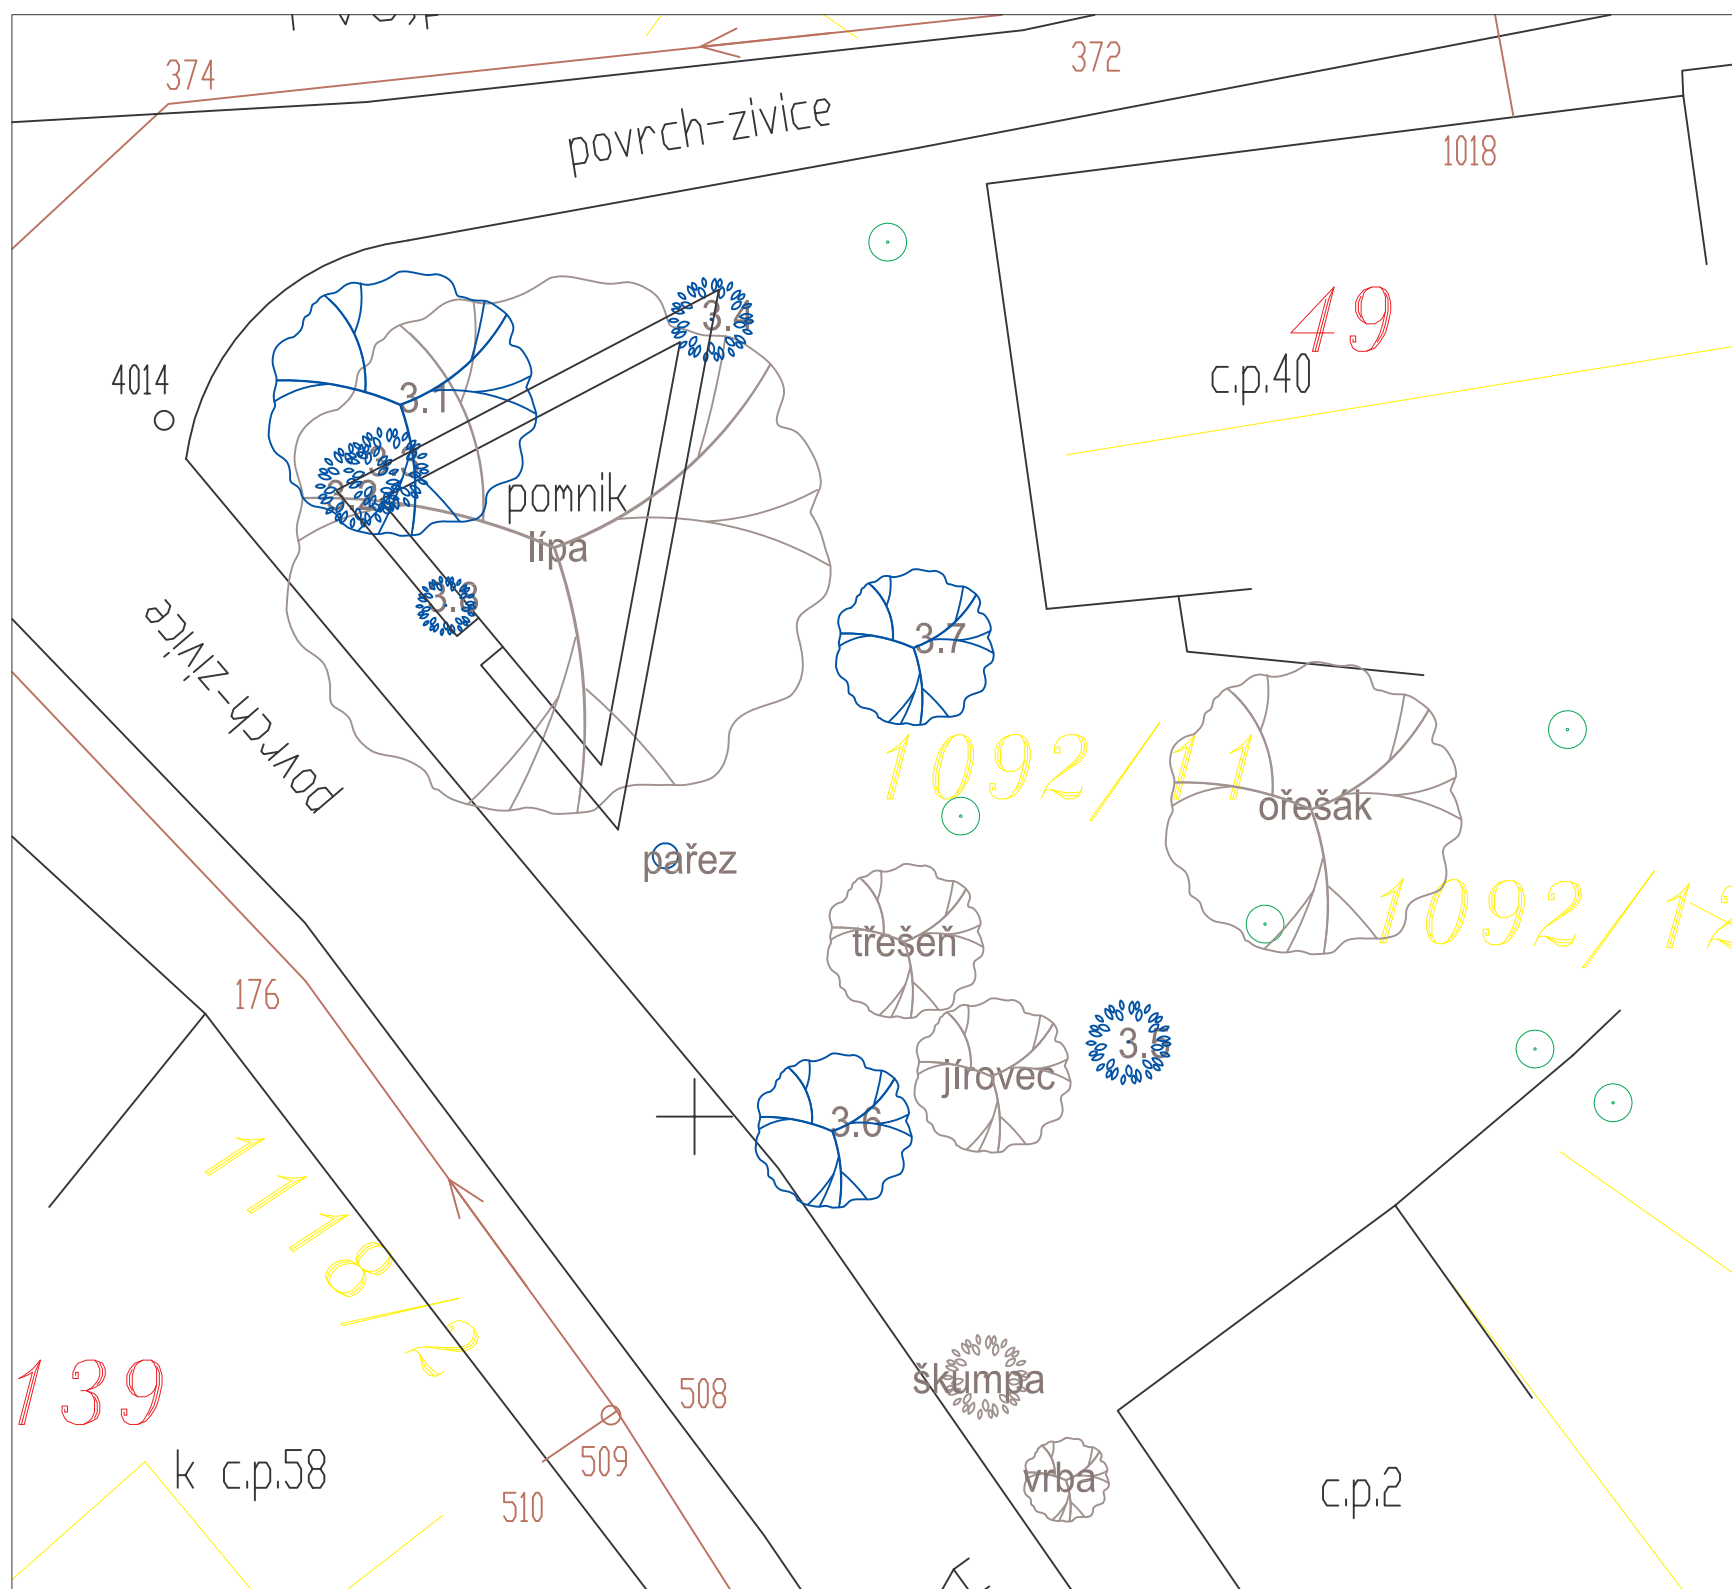

LEGENDA



stávající ponechávané dřeviny



stávající dřeviny navržené k odstranění

ZADAVATEL: Obec Přišimasy Přišimasy č.p. 80 282 01 Přišimasy		ZPRACOVATEL: SLUŽBY V ZAHRADNÍ ARCHITEKTUŘE Ing. Michaela Suchoňová ICO: 705 800 49 tel.: 775 293 021 e-mail: msuchonova@seznam.cz	
NÁZEV AKCE: REGENERACE VEŘEJNÉ ZELENĚ V OBCI PŘIŠIMASY Studie proveditelnosti			
ČÁST: 3. POZEMEK PODÉL KOMUNIKACE V CENTRÁLNÍ ČÁSTI OBCE A ZELENÉ PLOCHY KOLEM ŠKOLKY			
VÝKRES: 3.1. SOUČASNÝ STAV			
VYPRACOVAL: Ing. Michaela Suchoňová		DATUM: 11/2007	PARÉ:
ZODPOVĚDNÝ PROJEKTANT: Ing. Michaela Suchoňová		MĚŘITKO: 1: 200	