




ZAHRAIDA OBECNÍHO ÚŘADU - SOUČASNÝ STAV M 1: 200

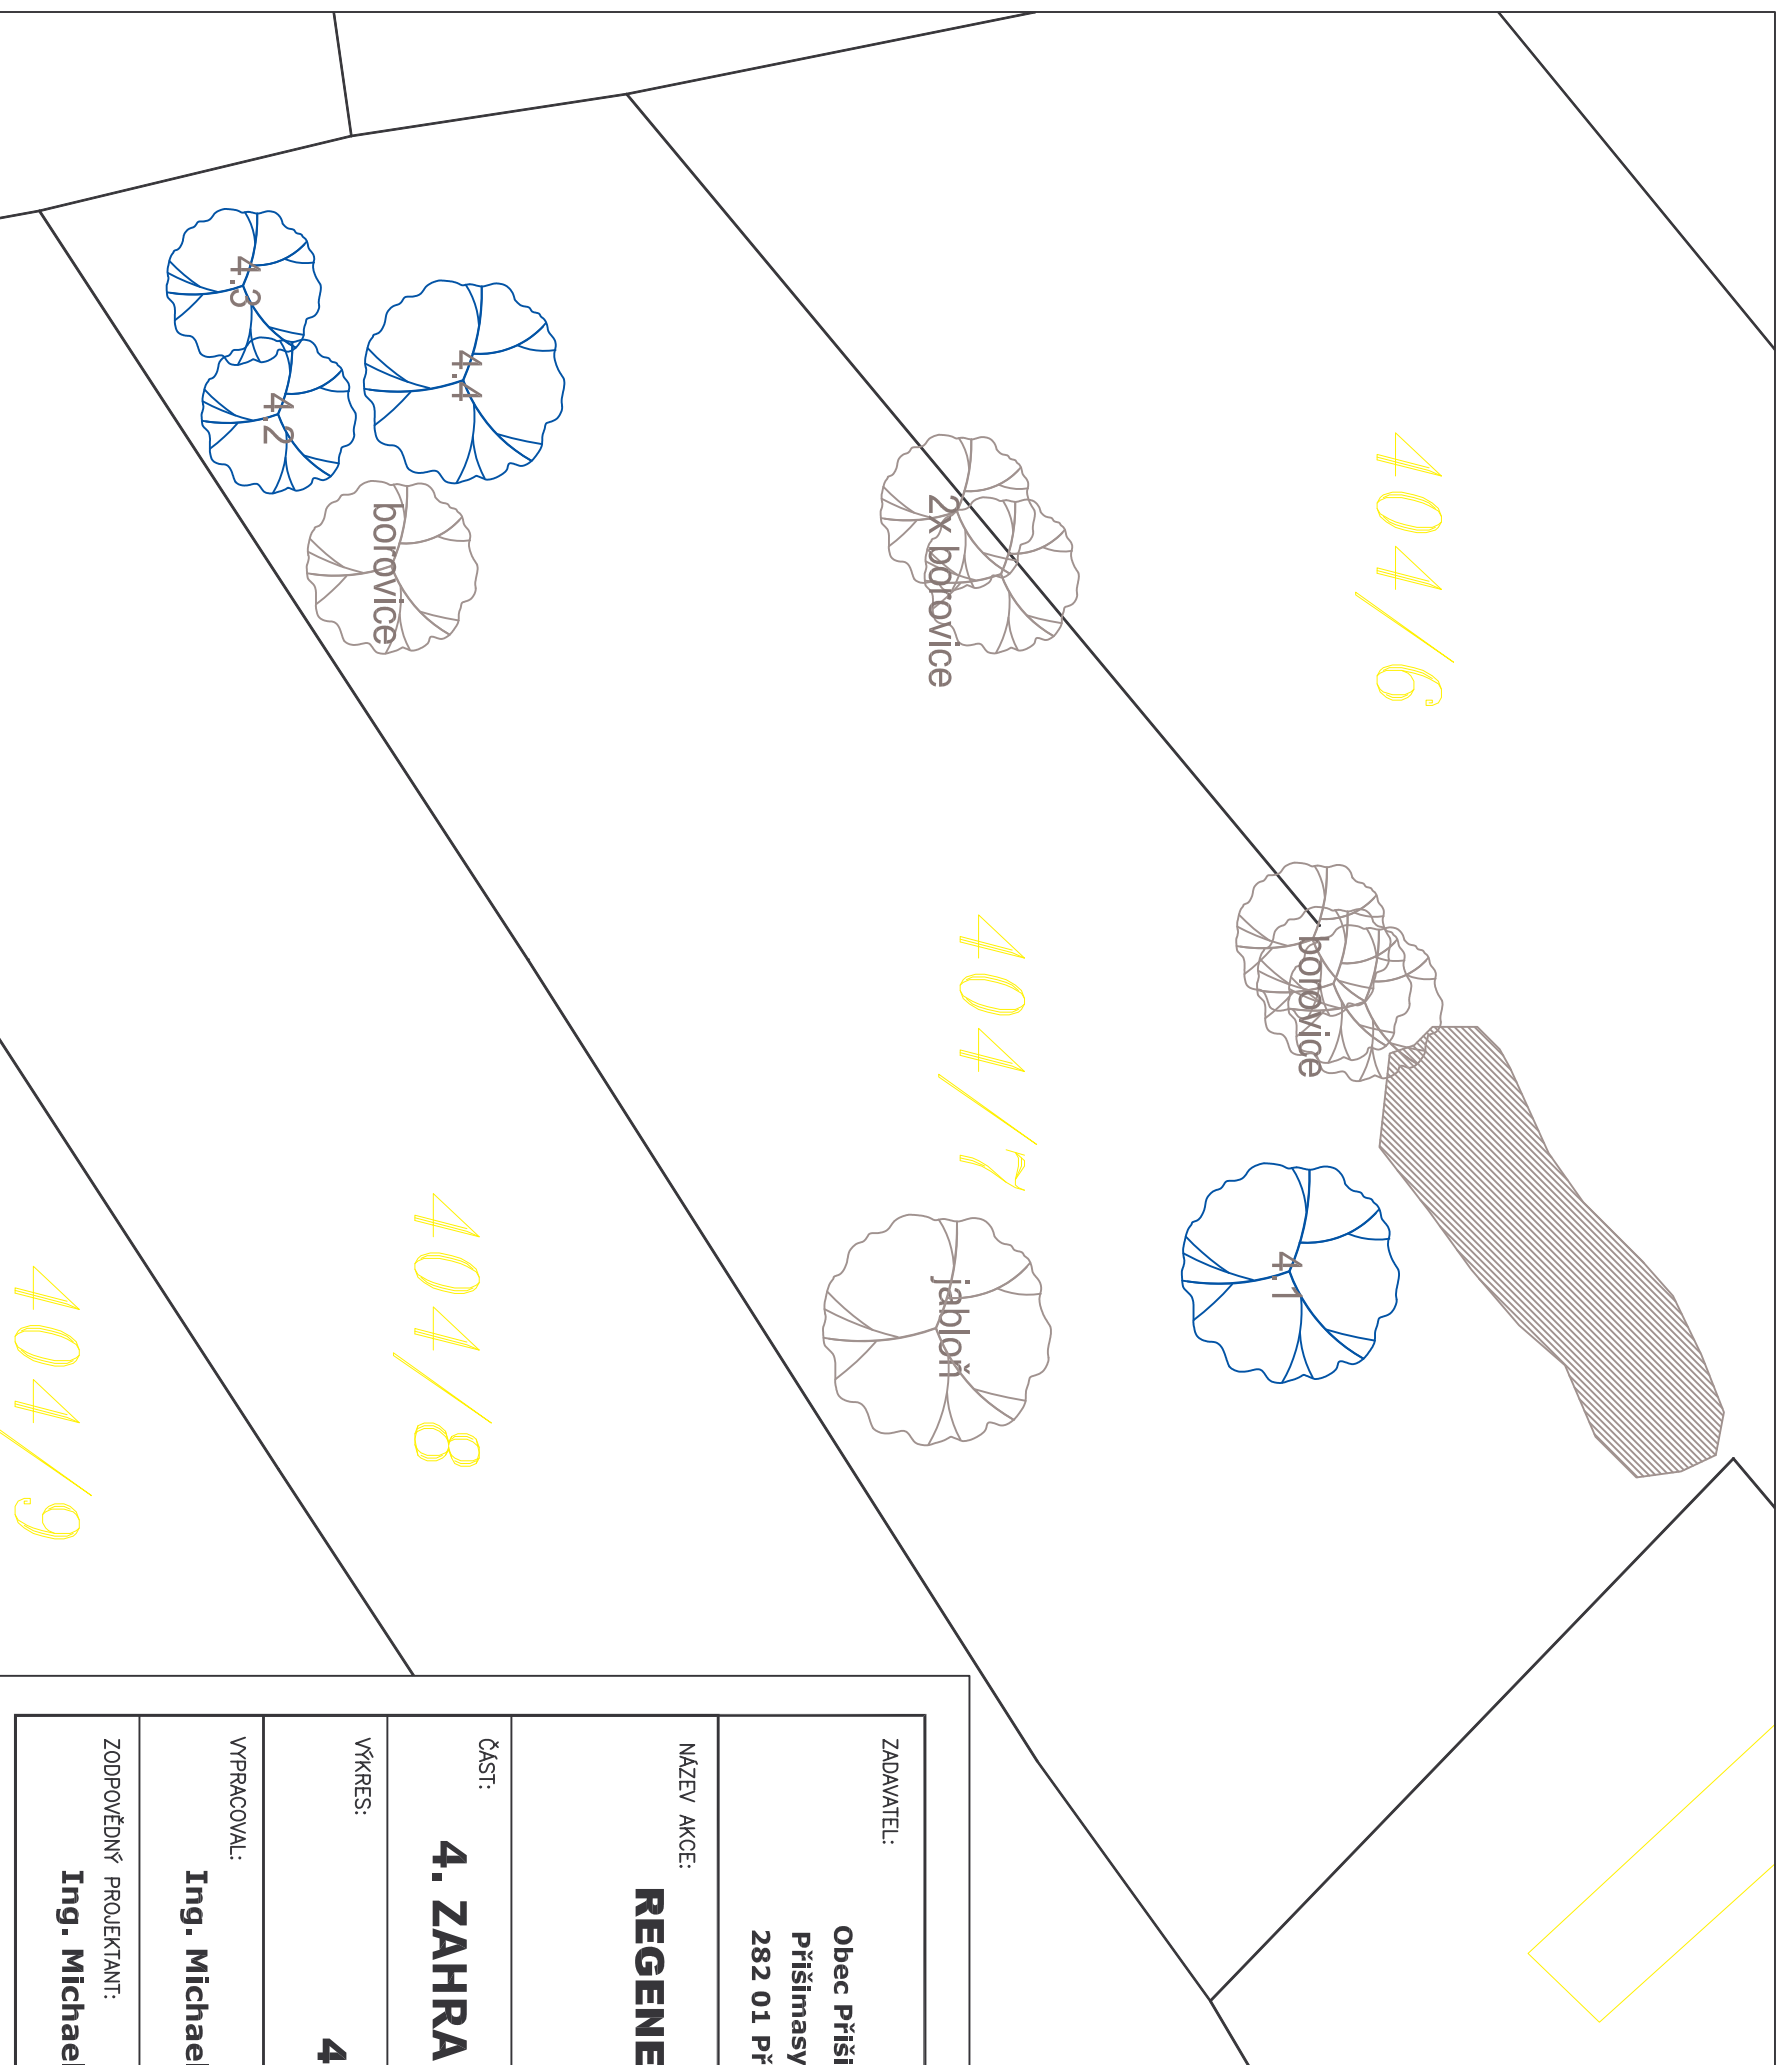

LEGENDA

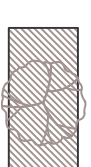

stávající ponechávané dřeviny

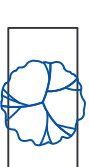

stávající dřeviny navržené k odstranění

ZADAVATEL: Obec Přišimasy Příšimasy č.p. 80 282 01 Přišimasy	ZPRACOVATEL: SLUŽBY V ZAHRADNÍ ARCHITECTURE Ing. Michaela Suchoňová ICO: 705 800 49 tel.: 775 293 021 e-mail: msuchoňova@seznam.cz	
NAZEV AKCE: REGENERACE VEŘEJNÉ ZELENĚ V OBCI PŘIŠIMASY Studie proveditelnosti		
ČÁST: 4. ZAHRAIDA OBECNÍHO ÚŘADU (404/7)		
VFKRES: 4.1. SOUČASNÝ STAV		
VPRACOVAL: Ing. Michaela Suchoňová	DATUM: 11/2007	PARÉ:
ZODPOVĚDNÝ PROJEKTANT: Ing. Michaela Suchoňová	MĚŘÍTKO: 1: 200	