


KOMUNIKACE A ZELENÉ PLOCHY - KOLEM KOSTELA - SOUČASNÝ STAV M 1: 250

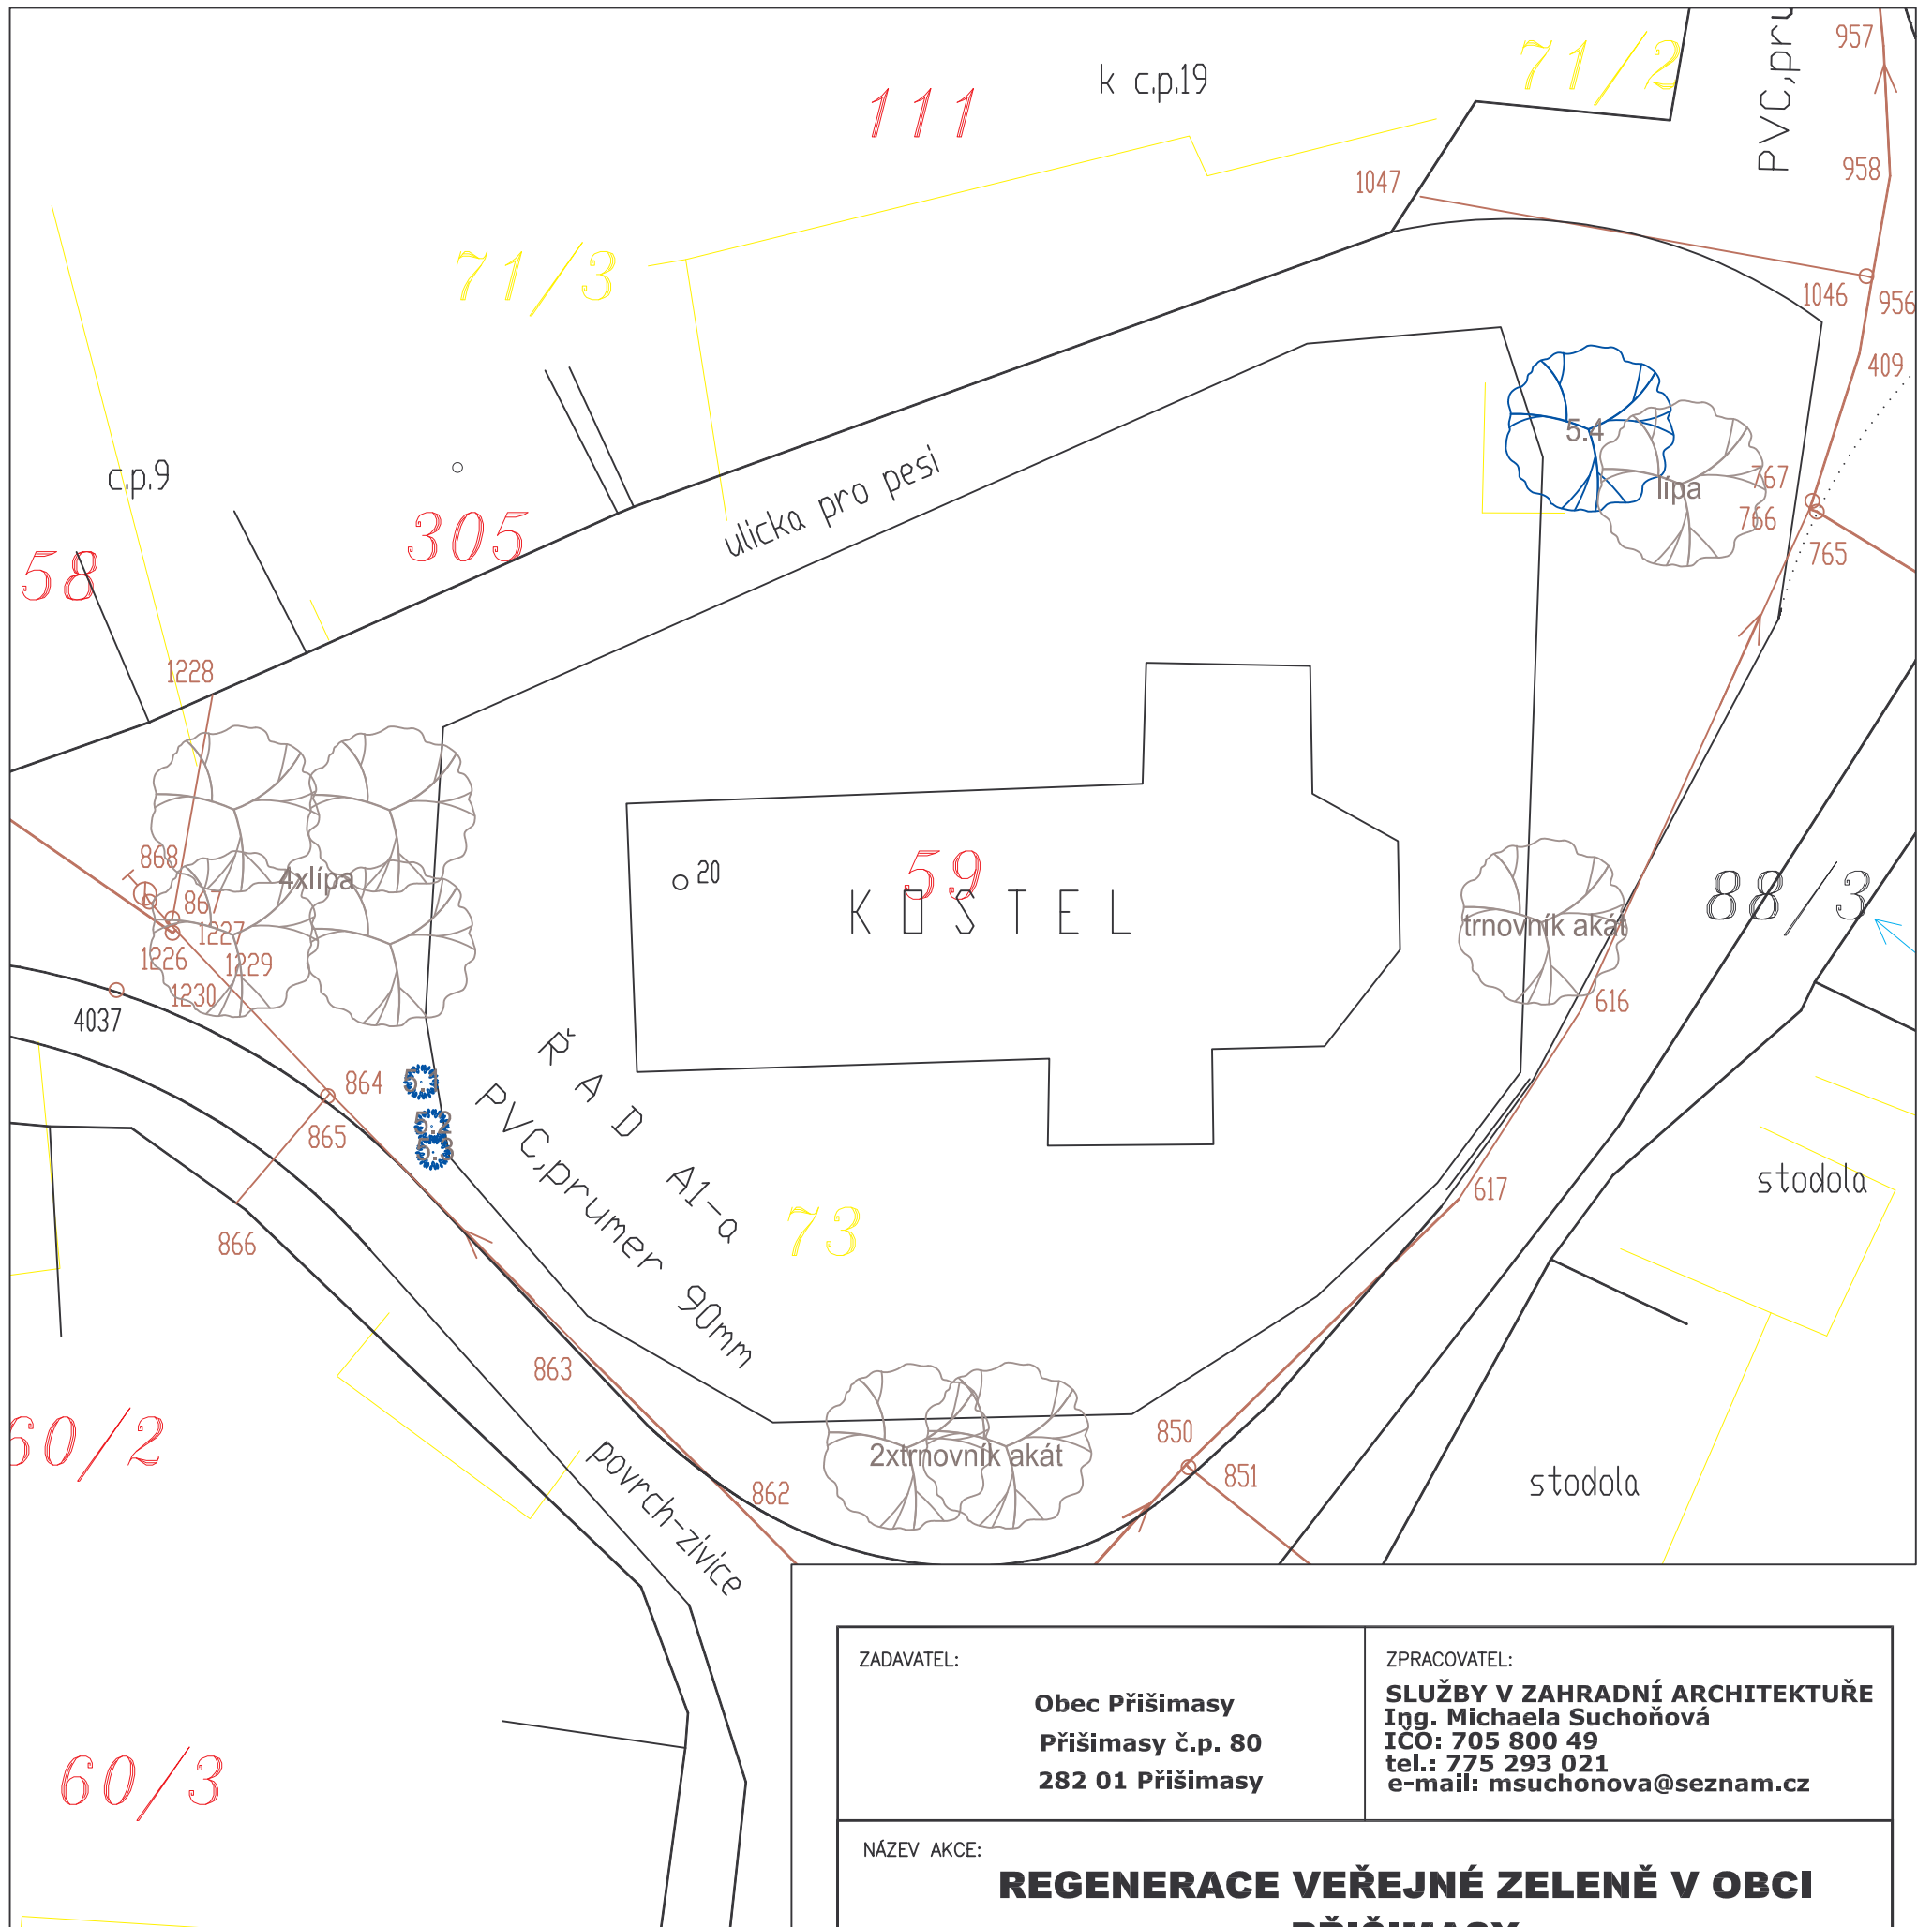

LEGENDA



stávající ponechávané dřeviny



stávající dřeviny navržené k odstranění

ZADAVATEL: Obec Přišimasy Přišimasy č.p. 80 282 01 Přišimasy		ZPRACOVATEL: SLUŽBY V ZAHRADNÍ ARCHITEKTUŘE Ing. Michaela Suchoňová ICO: 705 800 49 tel.: 775 293 021 e-mail: msuchonova@seznam.cz	
NÁZEV AKCE: REGENERACE VEŘEJNÉ ZELENĚ V OBCI PŘIŠIMASY Studie proveditelnosti			
ČÁST: 5. KOMUNIKACE A ZELENÉ PLOCHY - KOLEM KOSTELA			
VÝKRES: 5.2. NAVRHOVANÝ STAV			
VYPRACOVAL: Ing. Michaela Suchoňová		DATUM: 11/2007	PARÉ:
ZODPOVĚDNÝ PROJEKTANT: Ing. Michaela Suchoňová		MĚŘÍTKO: 1: 250	