



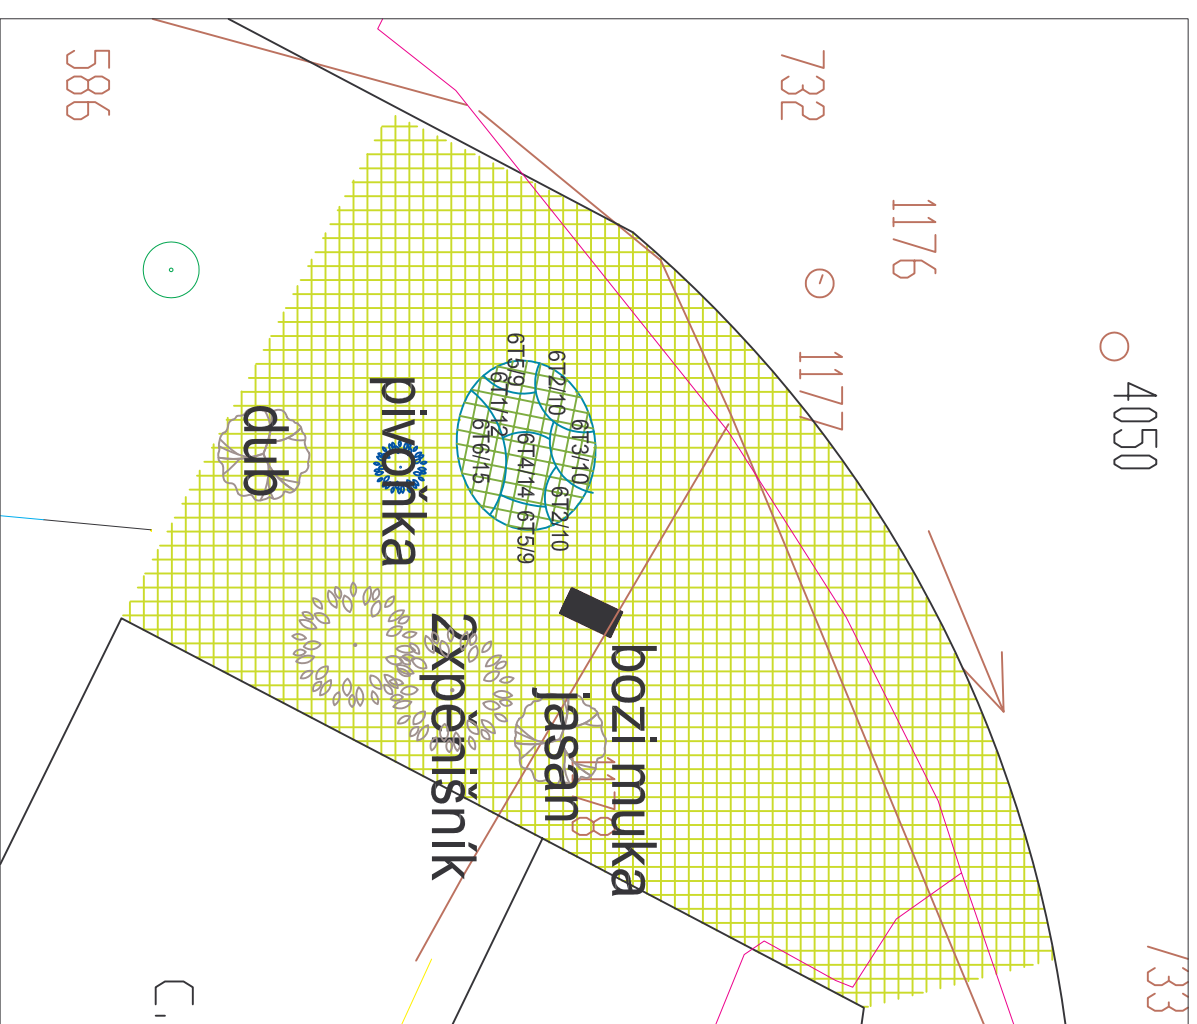


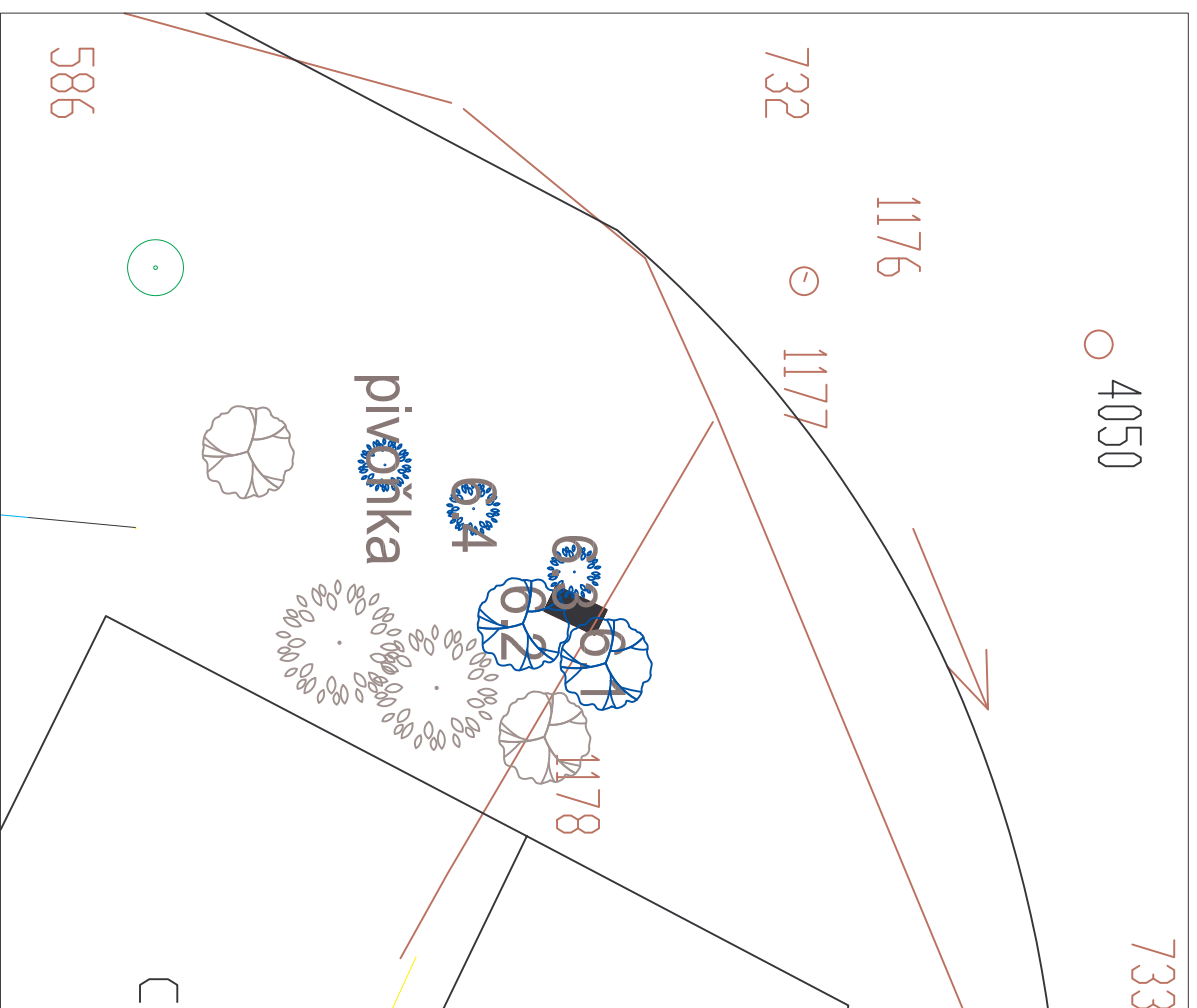

SKŘIVANY U KRÍŽKU - SOUČASNÝ A NAVRHOVANÝ STAV M 1: 100



- LEGENDA
-  stávající ponechávané dřeviny
 -  stávající dřeviny navržené k odstranění
 -  trávník
 -  trvalková skupina
 -  telekomunikační síť

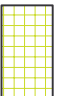P. č.	Název rostliny	počet ks
TRVALKY		
6T1	Coreopsis verticillata	12
6T2	Aster dumosus	20
6T3	Heuchera sanguinea	10
6T4	Penisetum allopécuroides	14
6T5	Sedum telephium	18
6T6	Lavandula angustifolia	15
		89

ZADAVATEL: Obec Přišimasy Příšimasy č.p. 80 282 01 Příšimasy	ZPRACOVATEL: SLUŽBY V ZAHŘADNÍ ARCHITECTUŘE Ing. Michaela Suchoňová IČO: 705 800 49 tel.: 775 293 021 e-mail: msuchoňova@seznam.cz
NÁZEV AKCE: REGENERACE VEŘEJNÉ ZELENĚ V OBCI PŘIŠIMASY Studie proveditelnosti	
ČÁST: 6. SKŘIVANY U KRÍŽKU	
VÝKRES: 6.1. SOUČASNÝ A NAVRHOVANÝ STAV	ZMĚNA: 01
VYPRACOVAL: Ing. Michaela Suchoňová	DATUM: 12/2007
ZODPOVĚDNÝ PROJEKTANT: Ing. Michaela Suchoňová	MĚŘÍTKO: 1:100