


SKŘÍVANÝ NOVÁ ZÁSTAVBA - SOUČASNÝ A NAVRHOVANÝ STAV M 1: 500

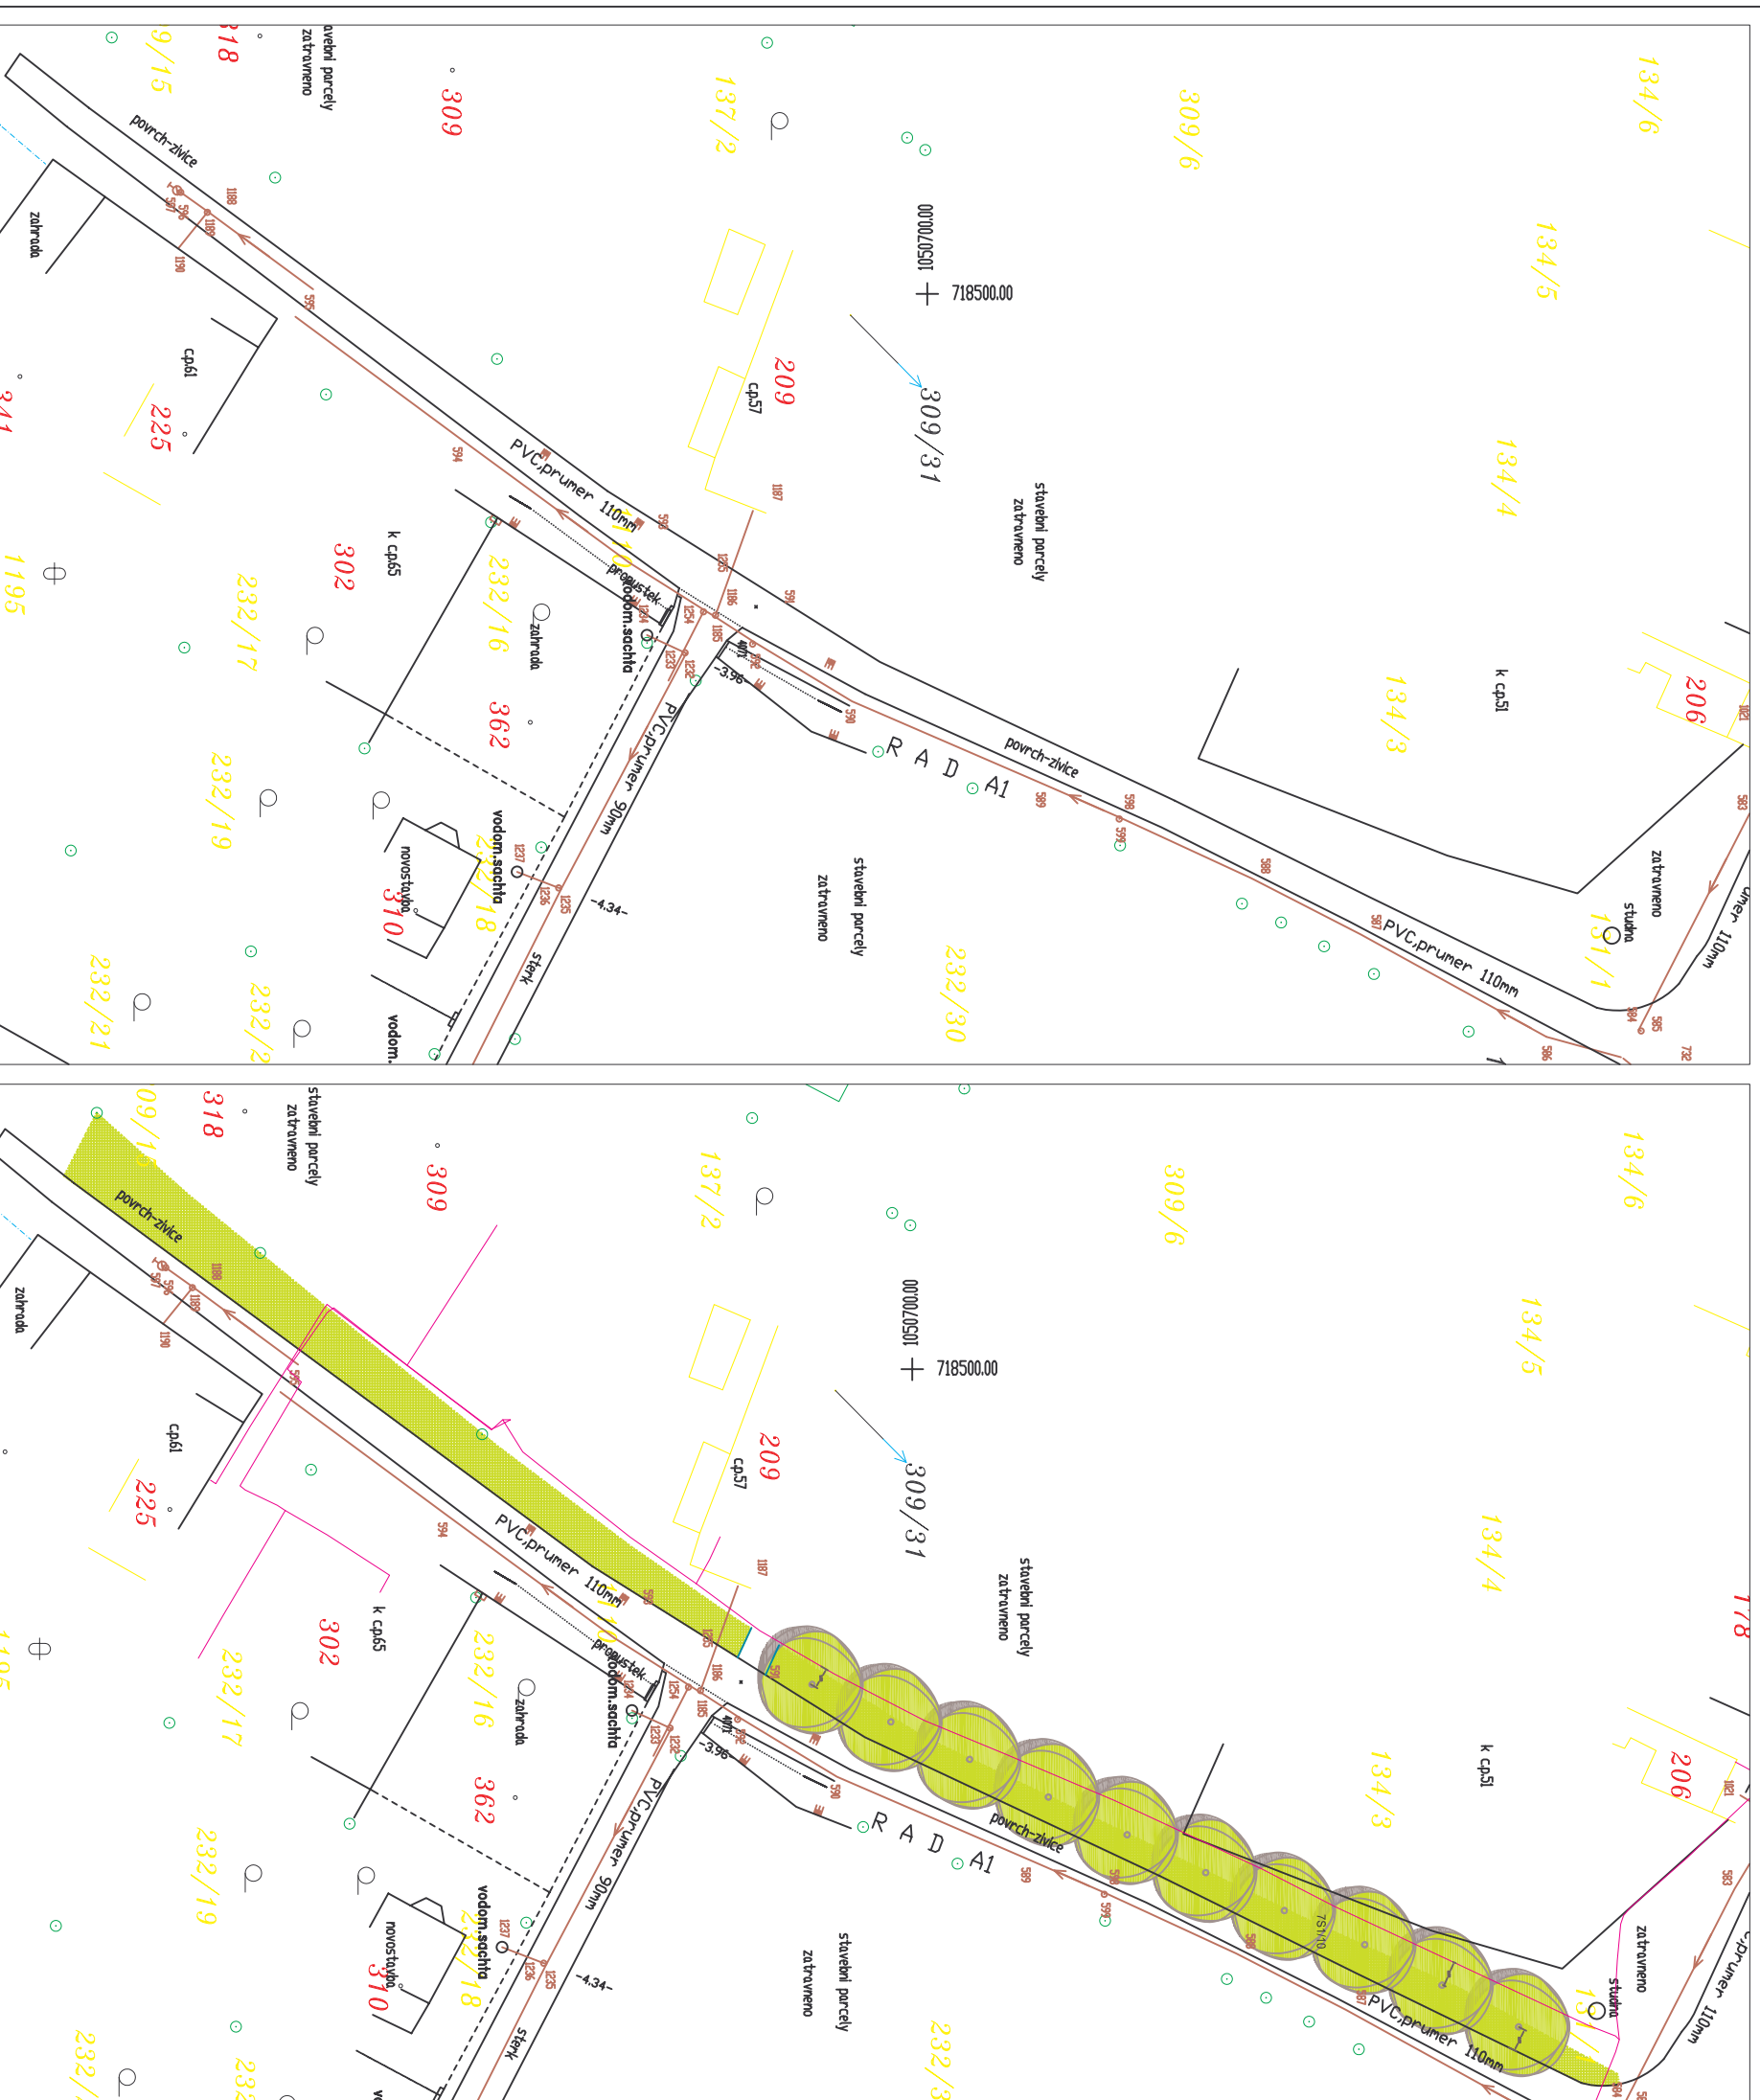

LEGENDA

	navrhovaný strom
	trávník
	telekomunikační síť

P.č.	Název rostliny	velikost	počet ks
	STROMY		
7S1	Acer platanoides	javor mlč	10
Pozn.: B16/18...balová rostlina, obvod kmínku v 1 m je 16-18 cm			

ZADAVATEL: Obec Příšimasy Příšimasy č.p. 80 282 01 Příšimasy	ZPRACOVATEL: SLUŽBY V ZAHRADNÍ ARCHITEKTUŘE Ing. Michaela Suchoňová ICO: 705 800 49 tel.: 775 293 021 e-mail: msuchonova@seznam.cz
REGENERACE VEŘEJNÉ ZELENĚ V OBCI PŘÍŠIMASY Studie proveditelnosti	
Část: 7. SKŘÍVANÝ NOVÁ ZÁSTAVBA	
VKRES: 7.1. SOUČASNÝ A NAVRHOVANÝ STAV	
VPRACOVAL: Ing. Michaela Suchoňová	DATUM: 11/2007
ZODPOVĚDNÝ PROJEKTANT: Ing. Michaela Suchoňová	MĚŘÍTKO: 1: 500
PARE:	