


POZEMEK PODÉL KOMUNIKACE V CENTRÁLNÍ ČÁSTI OBCE
A ZELENÉ PLOCHY KOLEM ŠKOLKY - NAVRHOVANÝ STAV M 1: 200

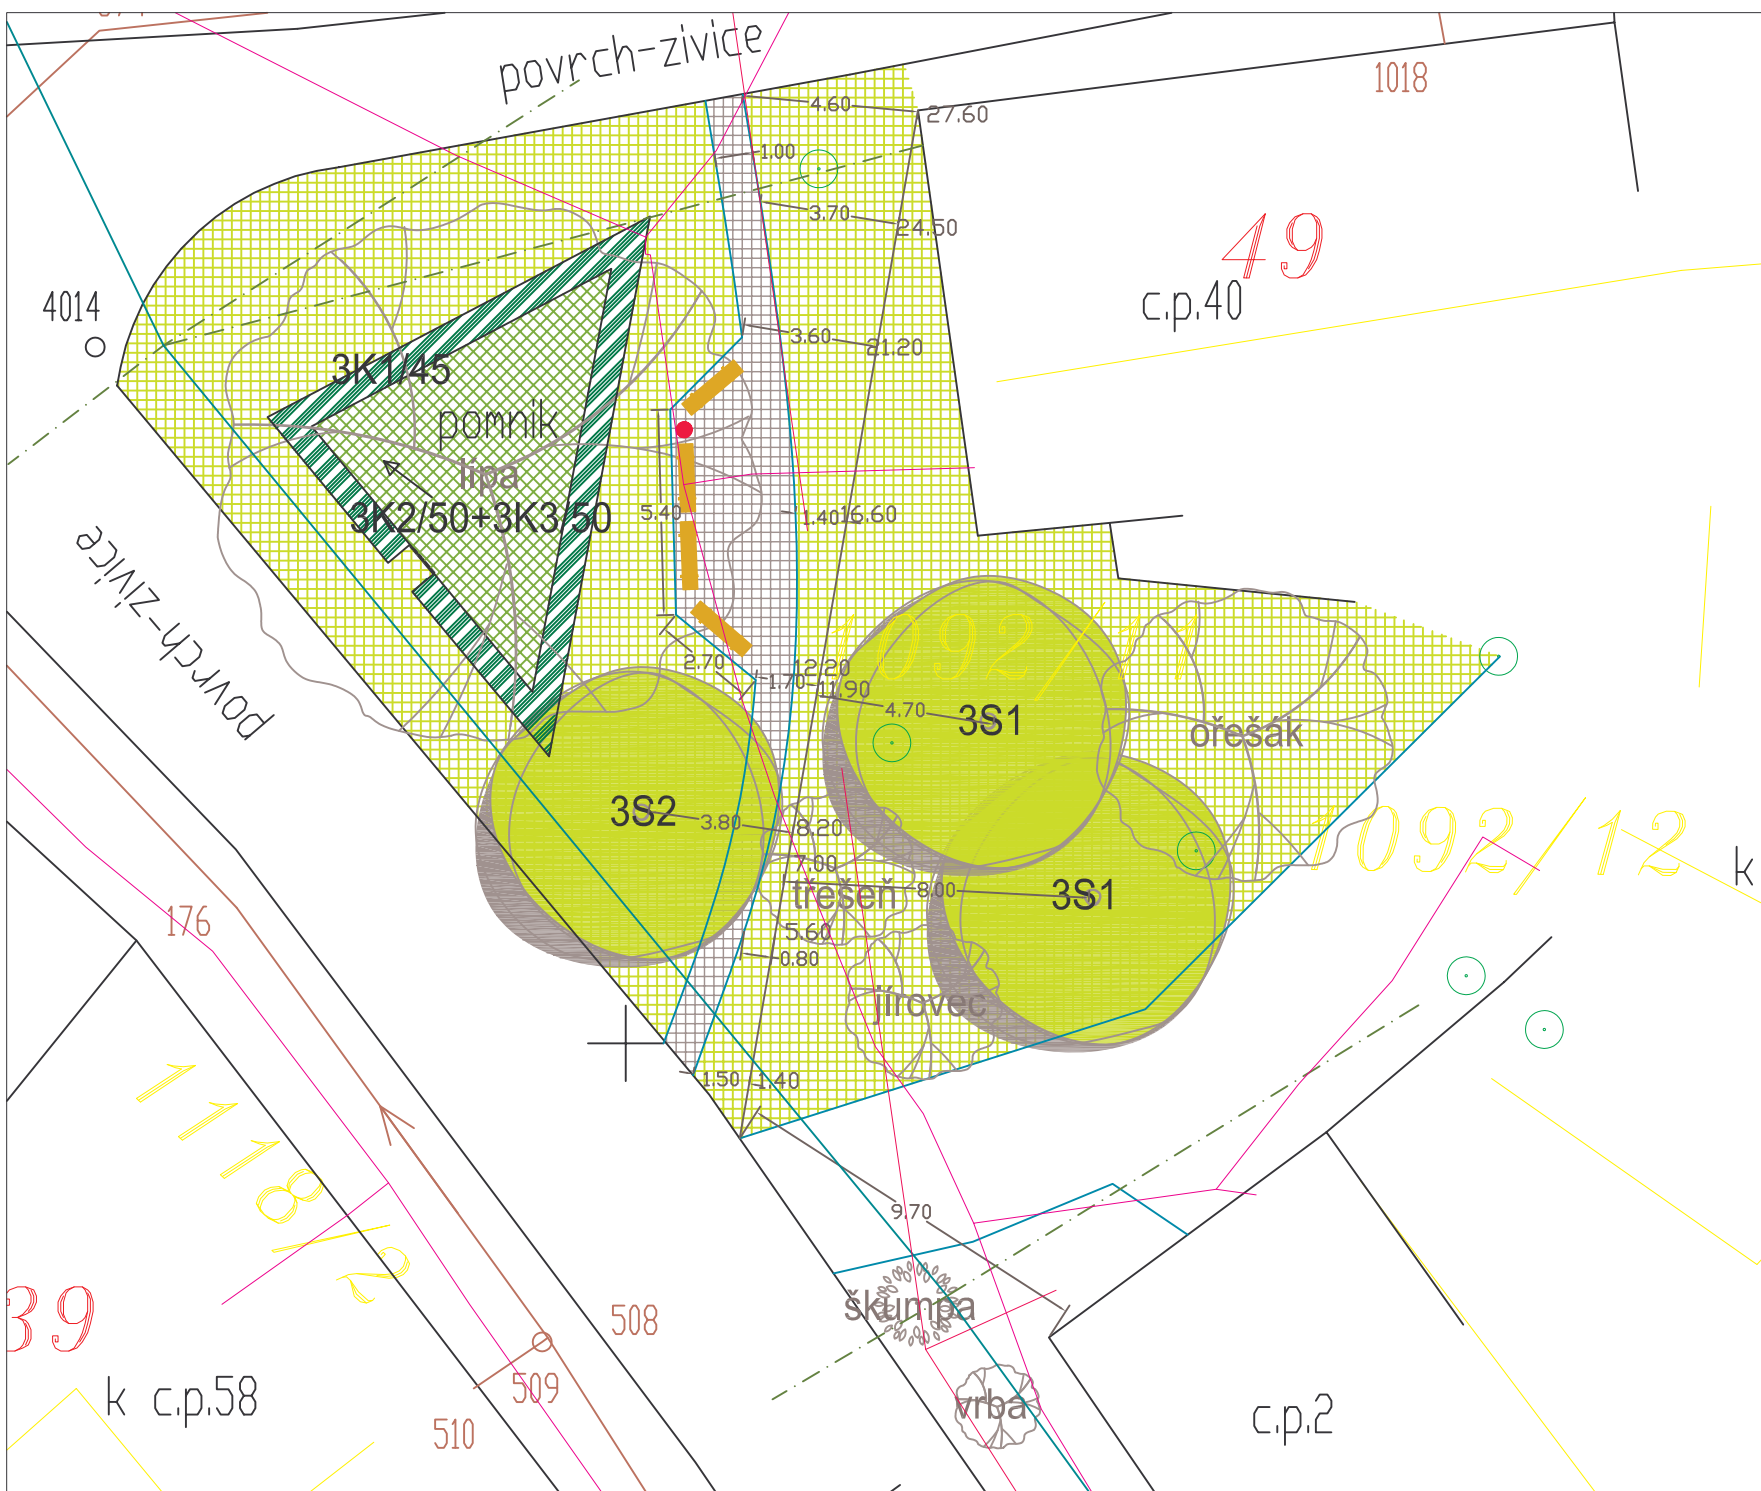

P.č.	Název rostliny	velikost	počet ks	
STROMY				
3S1	Carpinus betulus	habr obecný	B18/20	2
3S2	Tilia cordata	lípa srdčitá	B18/20	1
KEŘE A POPÍNAVKY				
3K1	Taxus baccata	tis červený	B60/80	45
3K2	Vinca major 'Variegata'	barvínek větší	K10/15	50
3K3	Hedera helix	břečťan popínavý	K20/40	50

	stávající dřeviny
	dlažba - žulová kostka
	tvárovaný živý plot
	trávník

LEGENDA

	keřová/ trvalková skupina
	odpadkový koš
	navrhovaný strom
	lavička
	trasa závěsného kabelového vedení nn do 1kV
	trasa venkovního vedení nn do 1kV
	telekomunikační síť

ZADAVATEL: Obec Příšimasy Příšimasy č.p. 80 282 01 Příšimasy	ZPRACOVATEL: SLUŽBY V ZAHRADNÍ ARCHITEKTUŘE Ing. Michaela Suchoňová ICO: 705 800 49 tel.: 775 293 021 e-mail: msuchonova@seznam.cz	
NÁZEV AKCE: REGENERACE VEŘEJNÉ ZELENĚ V OBCI PŘIŠIMASY Studie proveditelnosti		
ČÁST: 3. POZEMEK PODÉL KOMUNIKACE V CENTRÁLNÍ ČÁSTI OBCE A ZELENÉ PLOCHY KOLEM ŠKOLKY		
VÝKRES: 3.2. NAVRHOVANÝ STAV		
VYPRACOVAL: Ing. Michaela Suchoňová	DATUM: 11/2007	PARÉ:
ZODPOVĚDNÝ PROJEKTANT: Ing. Michaela Suchoňová	MĚŘÍTKO: 1: 200	