


322.65
(+2)

323.35
zábradlí vymezuující hřiště

324.05
(-121)

zábradlí vymezuující hřiště

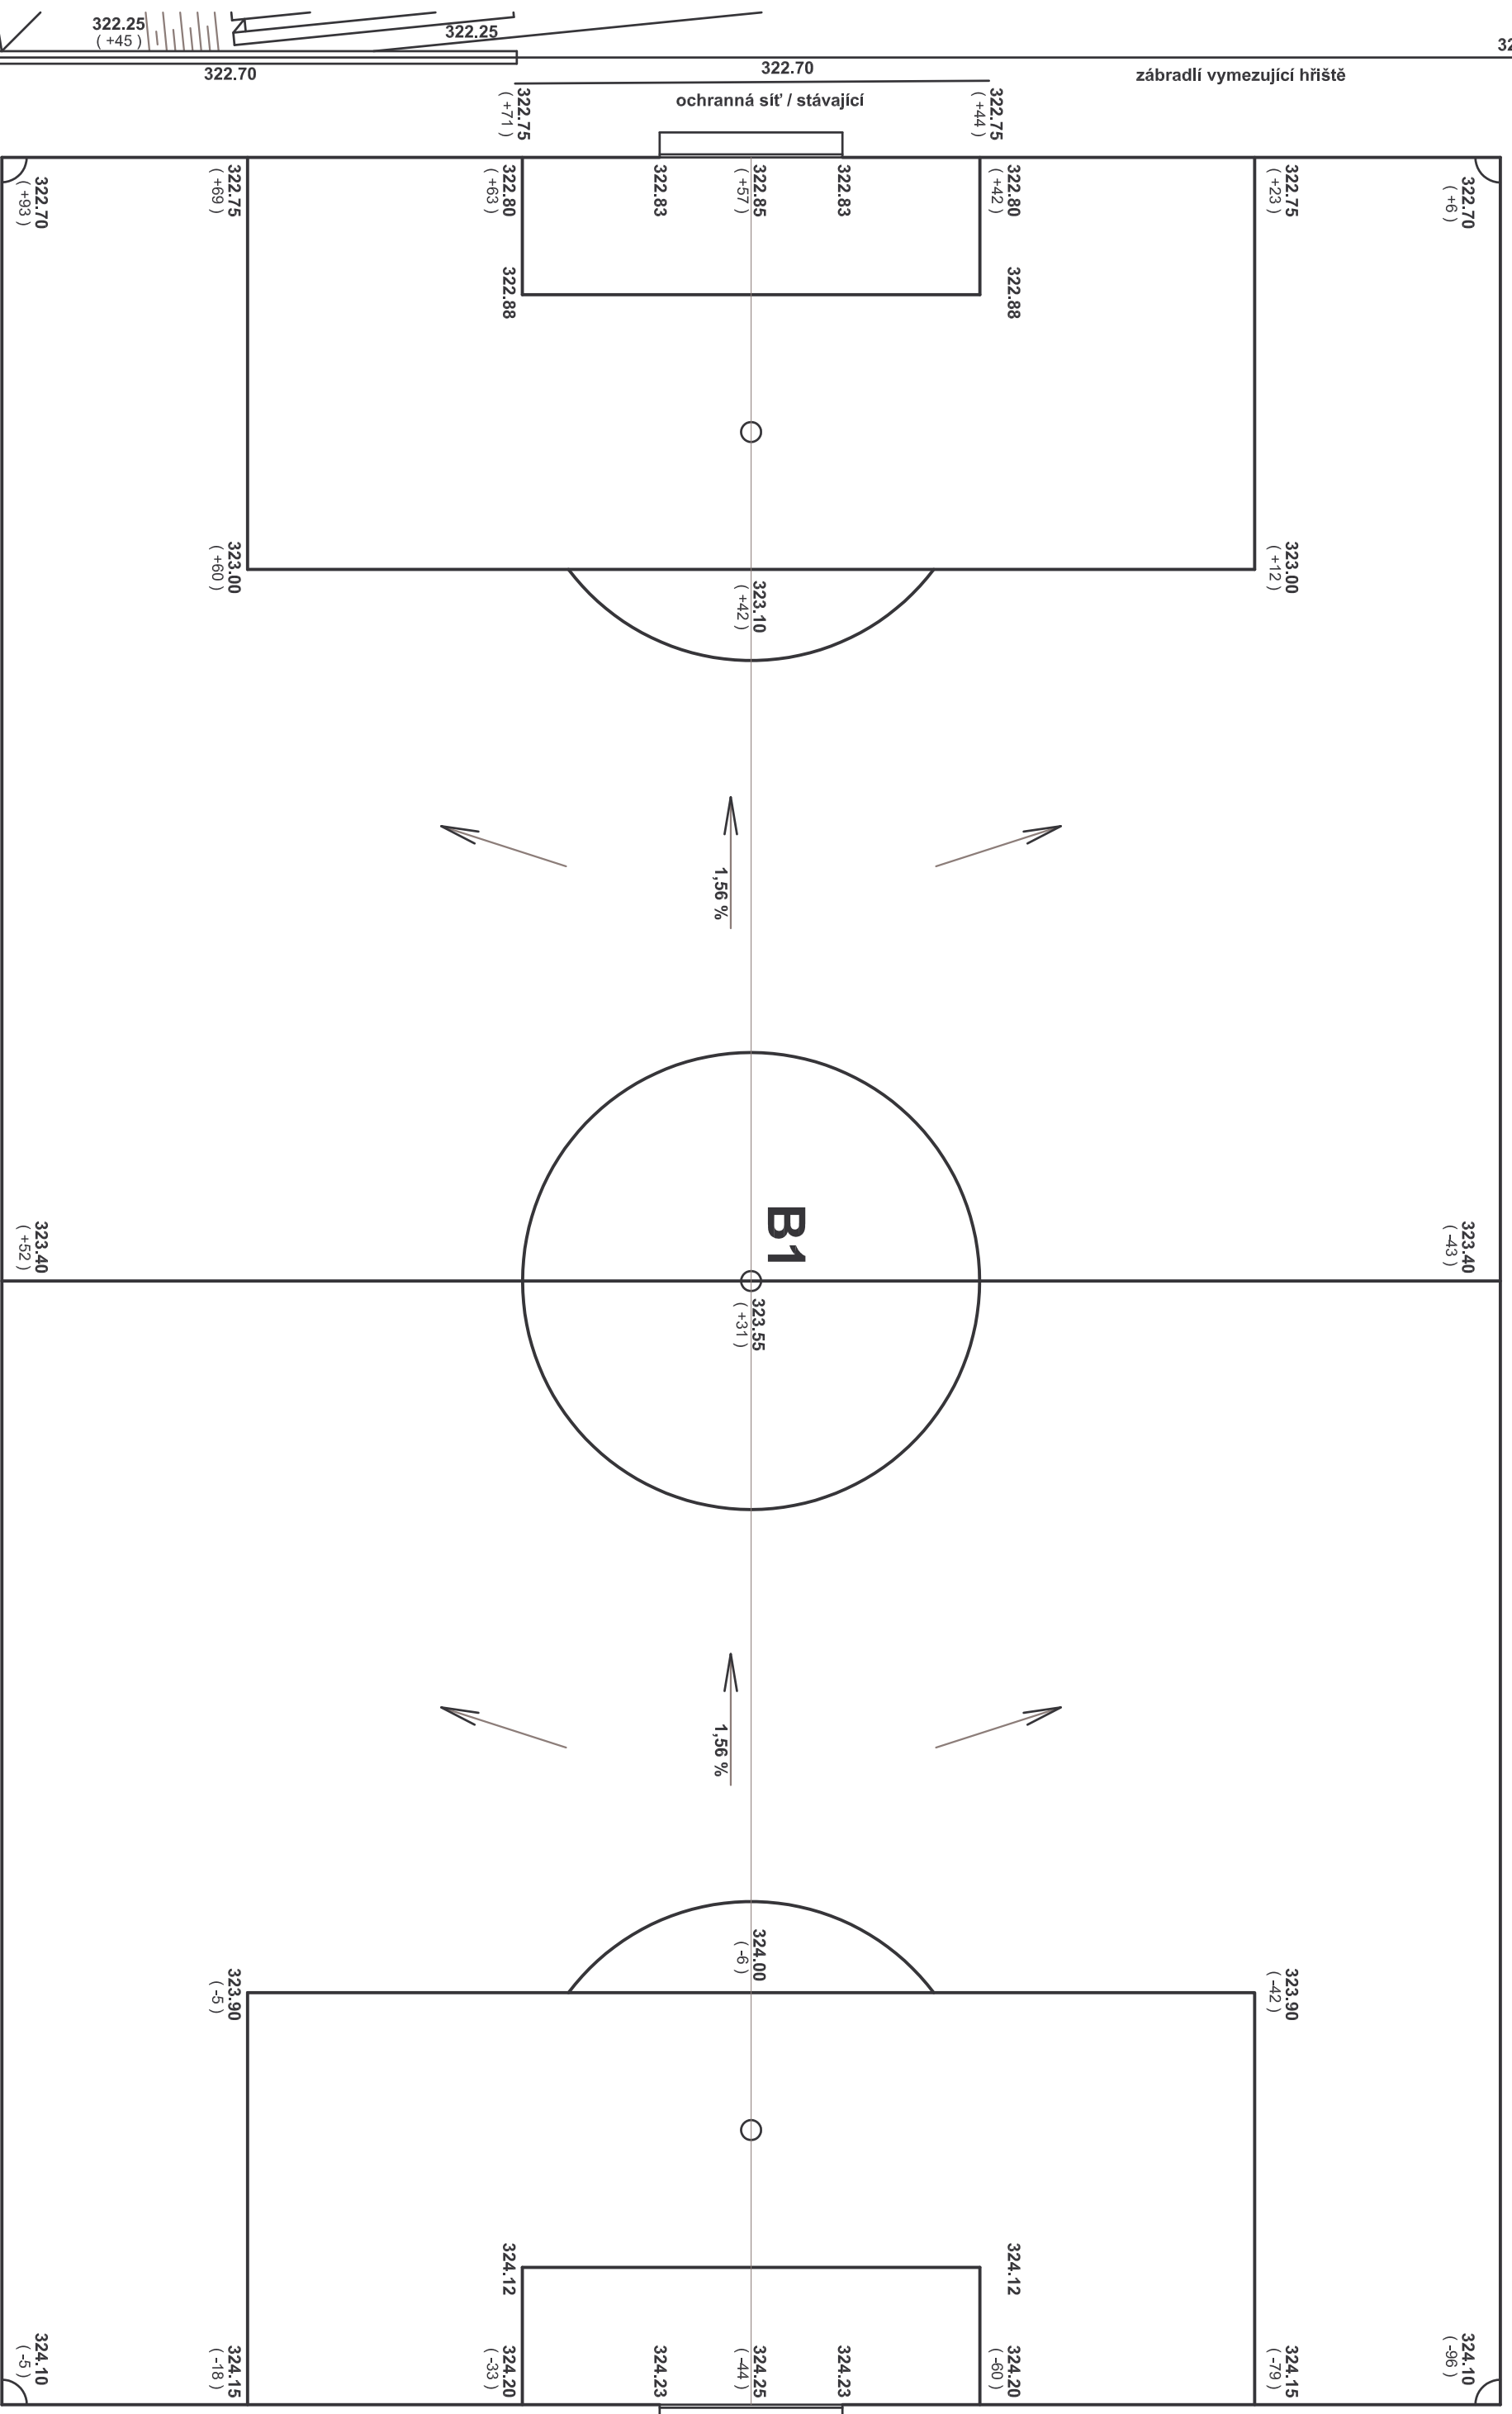

322.25
(+45)

322.25

322.65

322.65

322.70

322.70

ochranná síť / stávající

322.75
(+44)

322.75
(+71)

322.70
(+6)

322.75
(+23)

322.80
(+42)

322.88

323.00
(+12)

323.10
(+42)

322.83

322.85
(+57)

322.83

322.80
(+63)

322.88

322.75
(+69)

323.00
(+60)

322.70
(+93)

323.40
(-43)

B1

323.55
(-31)

323.40
(+52)

323.90
(-42)

324.15
(-79)

324.12

324.20
(-60)

324.00
(-6)

324.25
(-44)

324.23

324.23

324.12

324.20
(-33)

323.90
(-5)

324.15
(-18)

324.10
(-5)

žlábek

324.10
(-77)

322.25
(-42)

ochranná síť / stávající

324.10
(-34)

324.05
(-4)

320.30
(-67)
nadmořská výška rostlého terénu / STAVAJÍCÍ
nadmořská výška upraveného terénu / NAVRŽENÁ
rozdíl mezi rostlým a upraveným terénem

střídačka 12 osob

střídačka 12 osob

zábradlí vymezuující hřiště

323.38
(+48)

zábradlí vymezuující hřiště



FOTBALOVÉ HRÍŠTĚ / návrh řešení 1 : 250
SPORTOVIŠTĚ OBCE PŘÍŠIMASY / fotbal, nohejbal a tenis