


568

vrchní vedení EL svedeno pod zem
sloup přemístěn a doplněn osvětlovací lampou

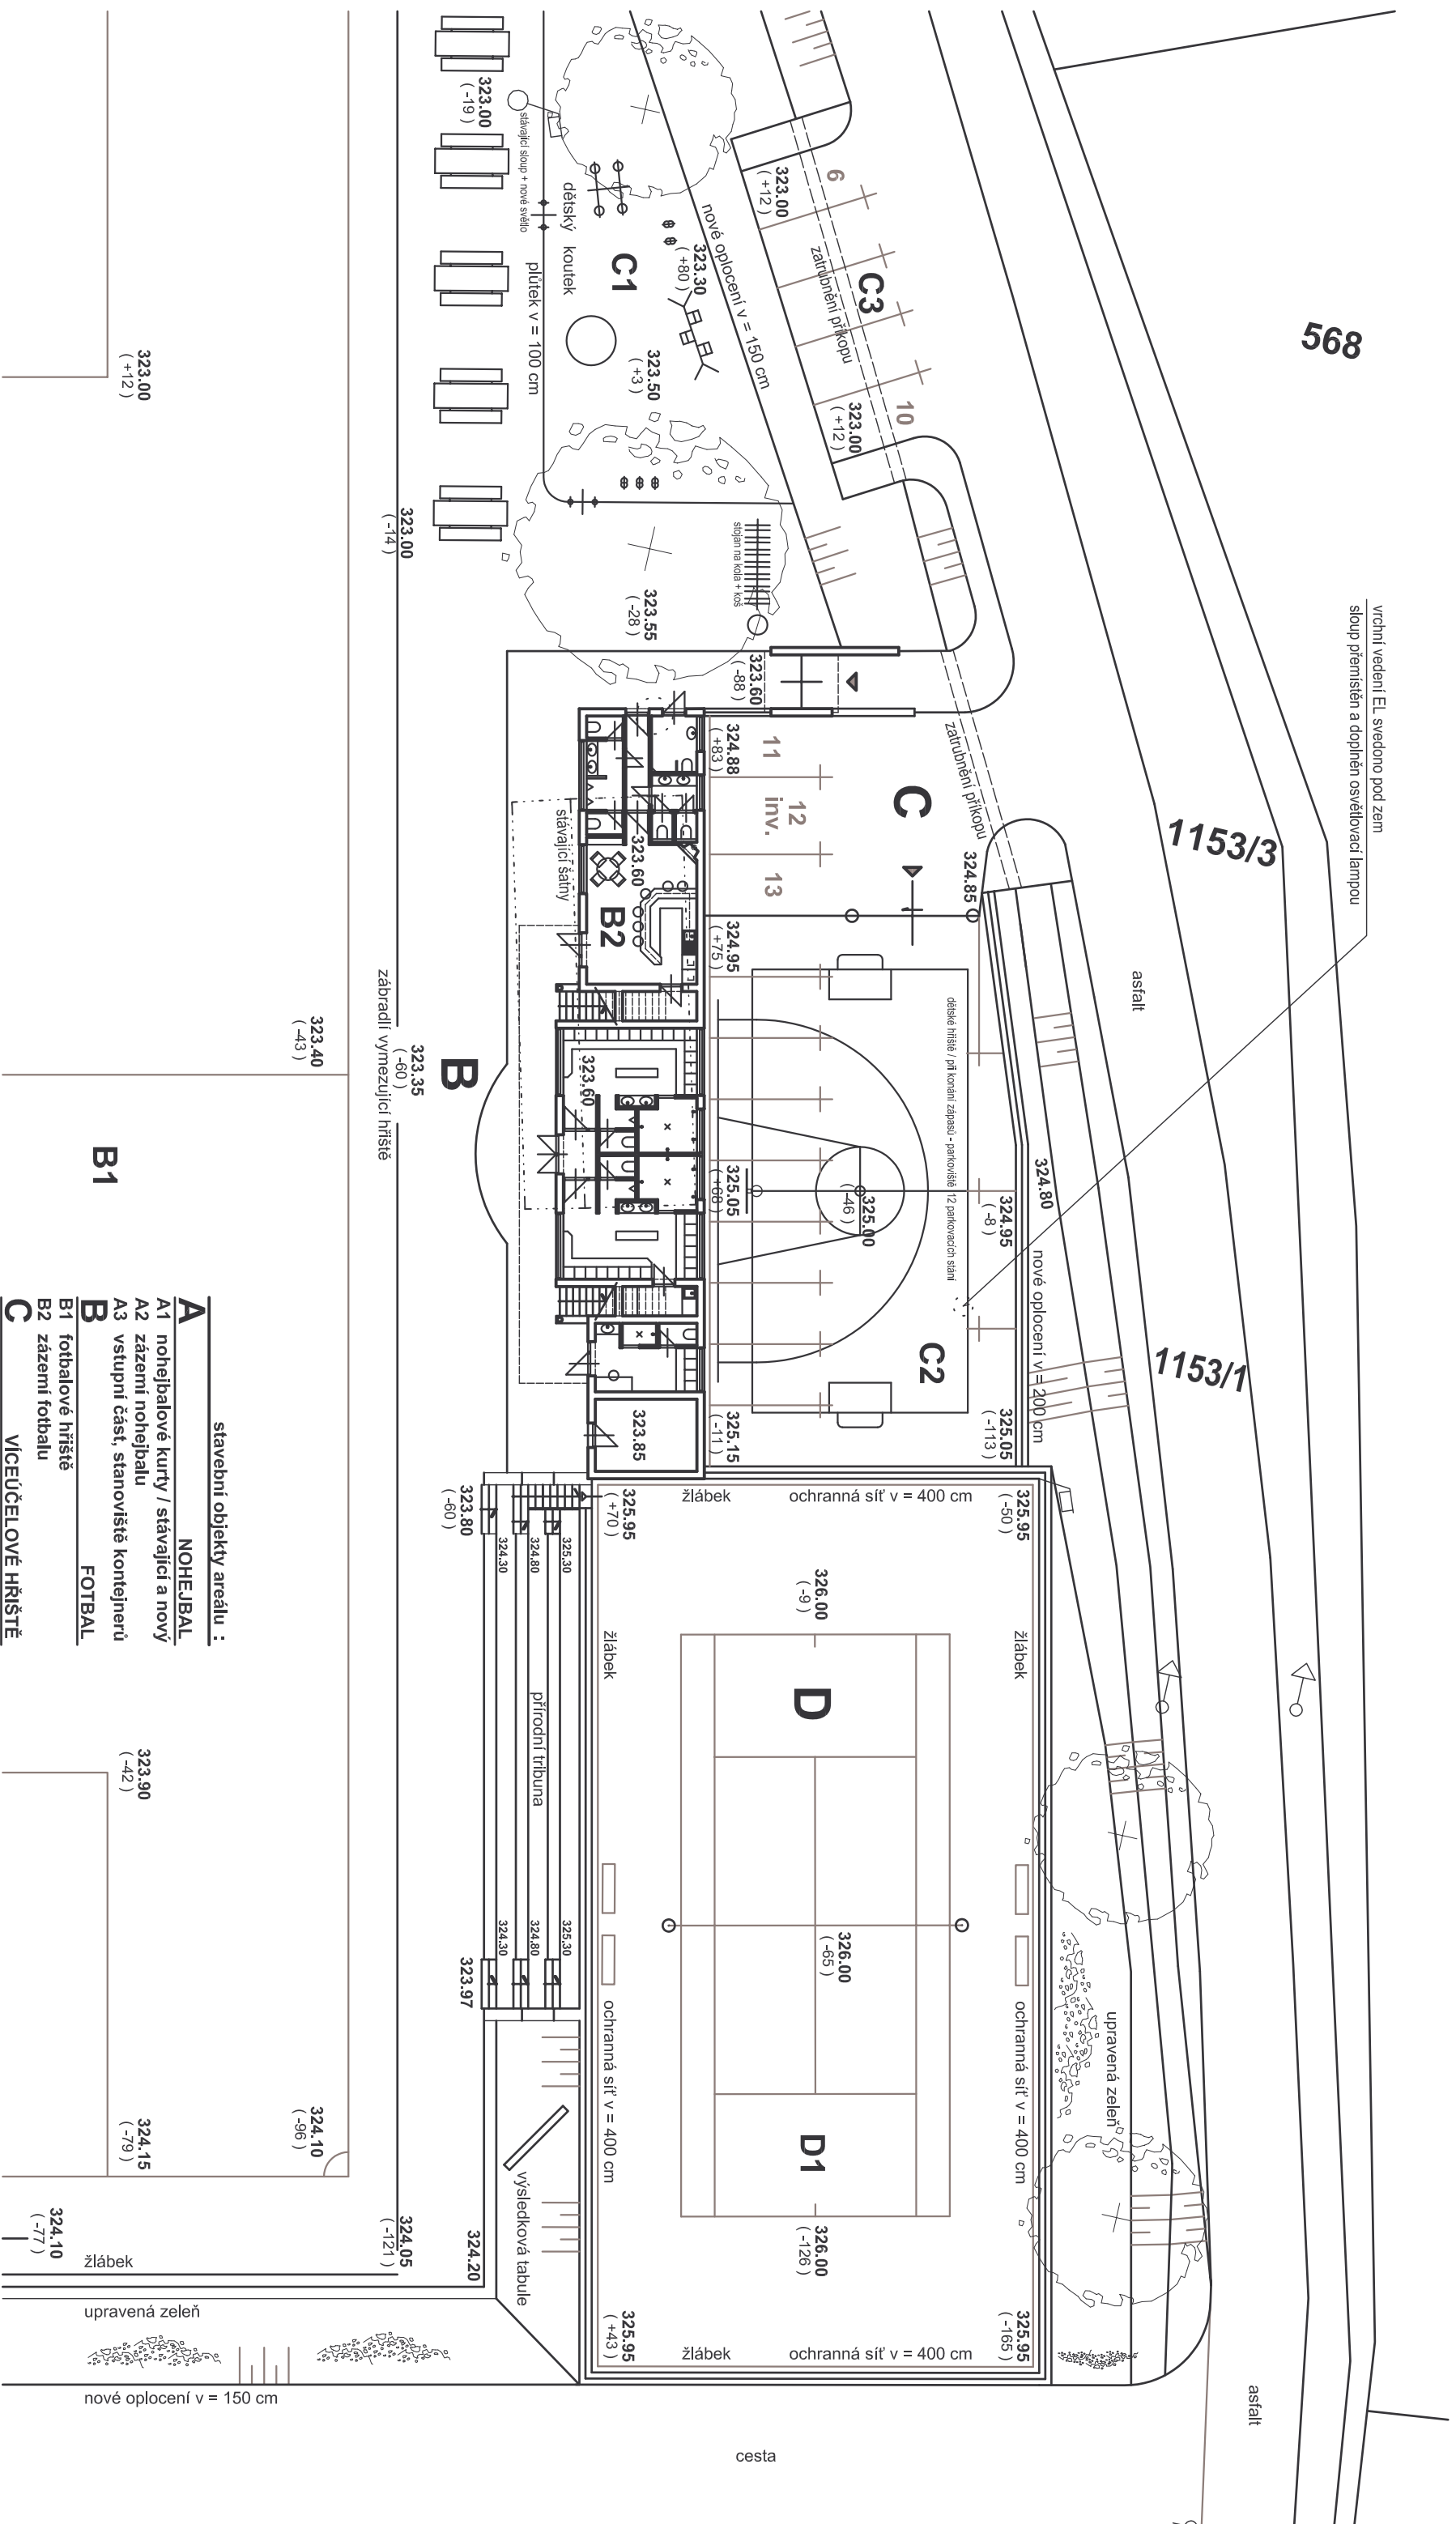

stavební objekty areálu :

- | | |
|----------|--|
| A | NOHEJBAL |
| A1 | nohejbalové kurty / stávající a nový |
| A2 | zázemní nohejbalu |
| A3 | vstupní část, stanoviště kontejnerů |
| B | FOTBAL |
| B1 | fotbalové hřiště |
| B2 | zázemní fotbalu |
| C | VICEUČELOVÉ HRŠTĚ |
| C1 | parkoviště - hřiště / nástupní kůž, řízení hřiště, mlčí fotbal |
| C2 | dětský koutek / hřiště pro nejmenší |
| C3 | parkoviště / 5 kolmých stání |
| D | TENIS |
| D1 | tenisový kurt |

320.30
(-67)
nadmořská výška rostlého terénu / STÁVAJÍCÍ
nadmořská výška upraveného terénu / NAVRŽENA
rozdíl mezi rostlým a upraveným terémem

323.00
(+12)

323.40
(-43)

B1

324.10
(-96)

323.90
(-42)

324.15
(-79)

324.10
(-77)

upravená zelen

nové oplocení v = 150 cm

FOTBAL A HRŠTĚ / stávající stav 1 : 250

SPORTOVIŠTĚ OBCE PŘÍŠIMASY / fotbal, nohejbal a tenis

