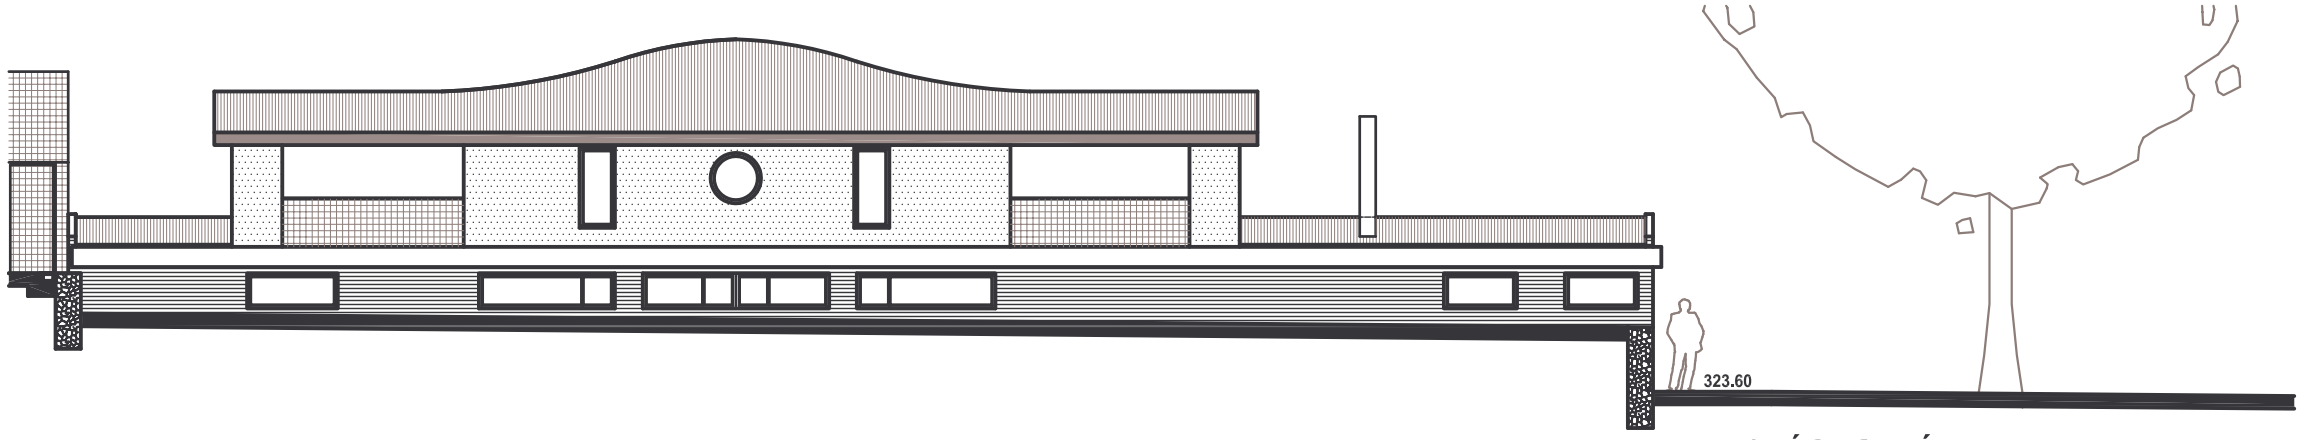

pohled / VÝCHODNÍ

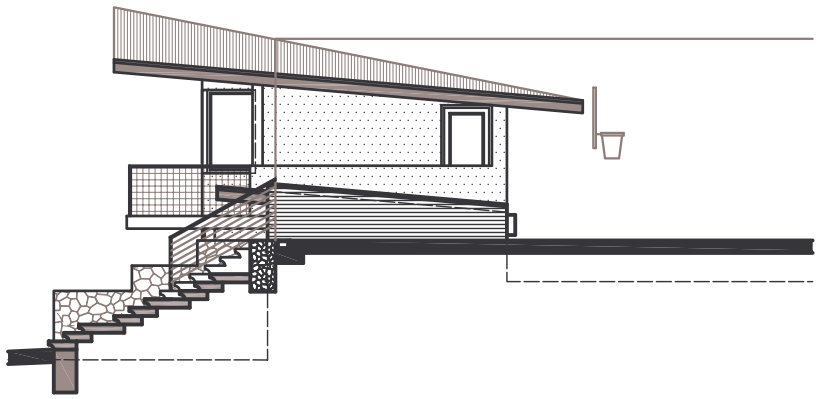

pohled / JIŽNÍ

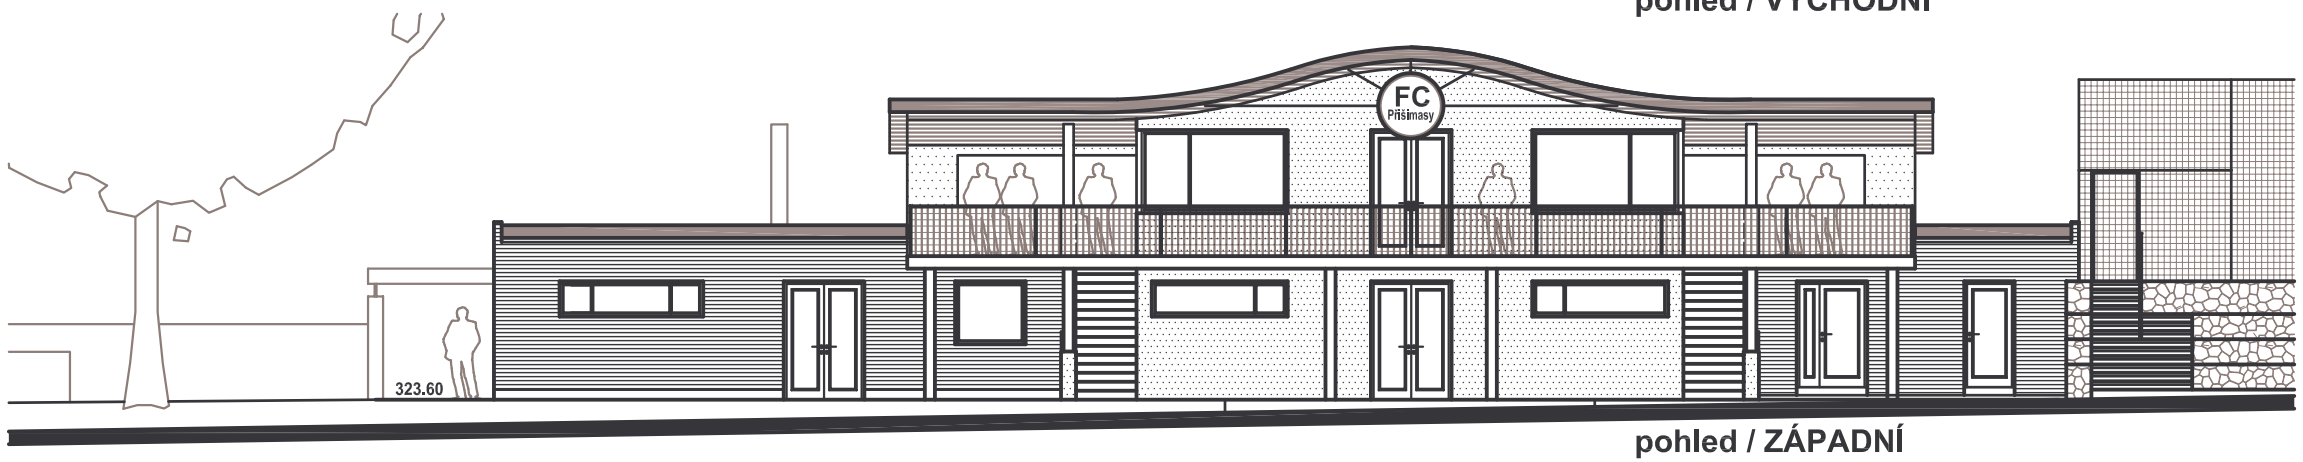

pohled / ZÁPADNÍ

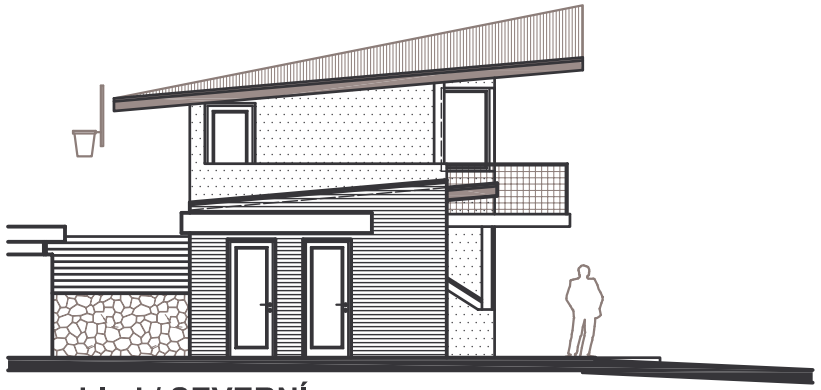

pohled / SEVERNÍ

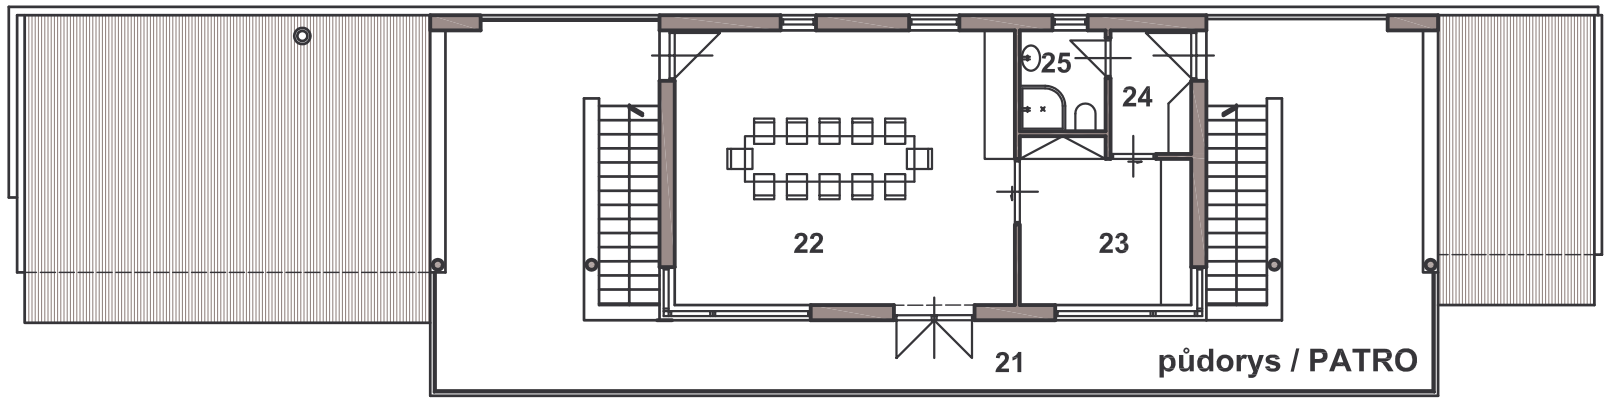

půdorys / PATRO

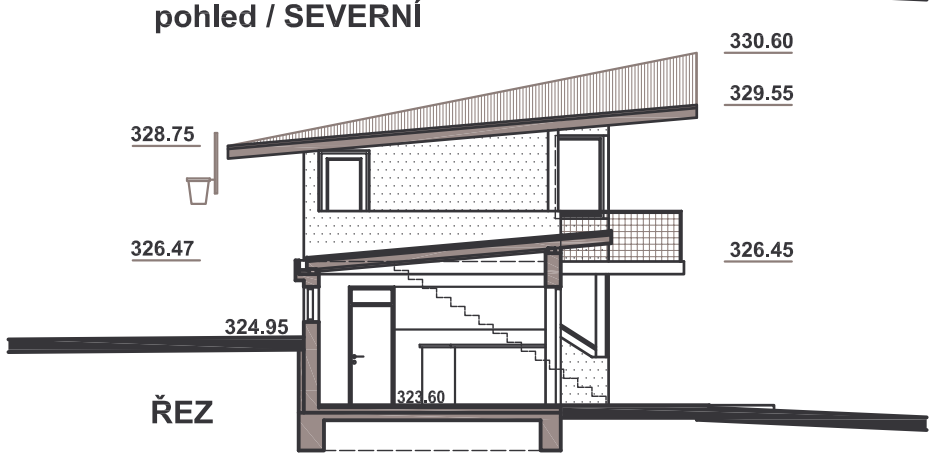

ŘEZ

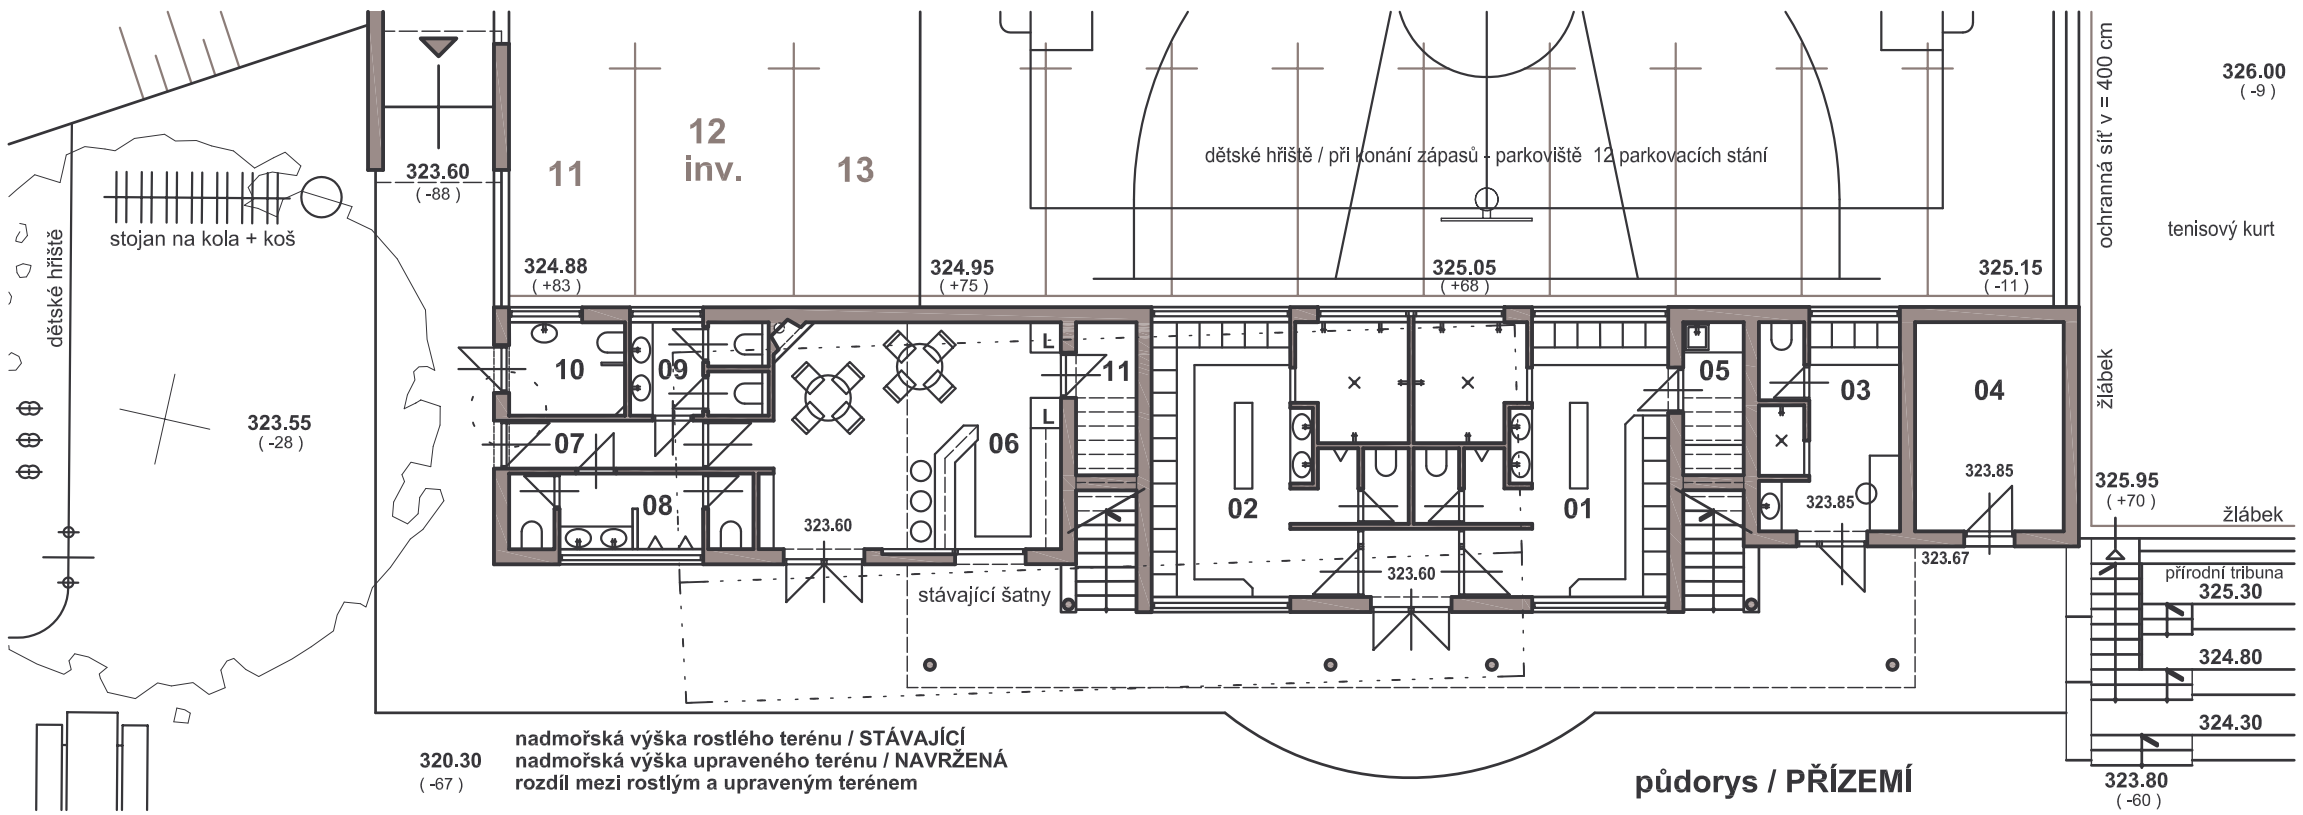

320.30
(-67)
nadmořská výška rostlého terénu / STÁVAJÍCÍ
nadmořská výška upraveného terénu / NAVRŽENÁ
rozdíl mezi rostlým a upraveným terénem

půdorys / PŘÍZEMÍ

01	ŠATNA / domácí	25,3 m²
02	ŠATNA / hosté	25,6 m²
03	ŠATNA / rozhodčí, tenis	11,3 m²
04	SKLAD SPRÁVCE	12,2 m²
05	PRÁDELNA, ÚKLID	3,6 m²
06	OBČERSTVENÍ	27,3 m²
07	CHODBA	3,7 m²
08	WC - MUŽI	7,0 m²
09	WC - ŽENY	6,2 m²
10	WC - INVALIDÉ	4,3 m²
11	SKLAD	3,6 m²
21	TERASA	57,7 m²
22	KLUBOVNA	36,8 m²
23	KANCELÁŘ SPRÁVCE	10,6 m²
24	ZÁDVEŘÍ	3,9 m²
25	WC	3,4 m²
	CELKEM	242,5 m²

ZÁZEMÍ FOTBALU / návrh řešení 1 : 150

SPORTOVIŠTĚ OBCE PŘIŠIMASY / fotbal, nohejbal a tenis