




ŘEZ CHODNÍKEM

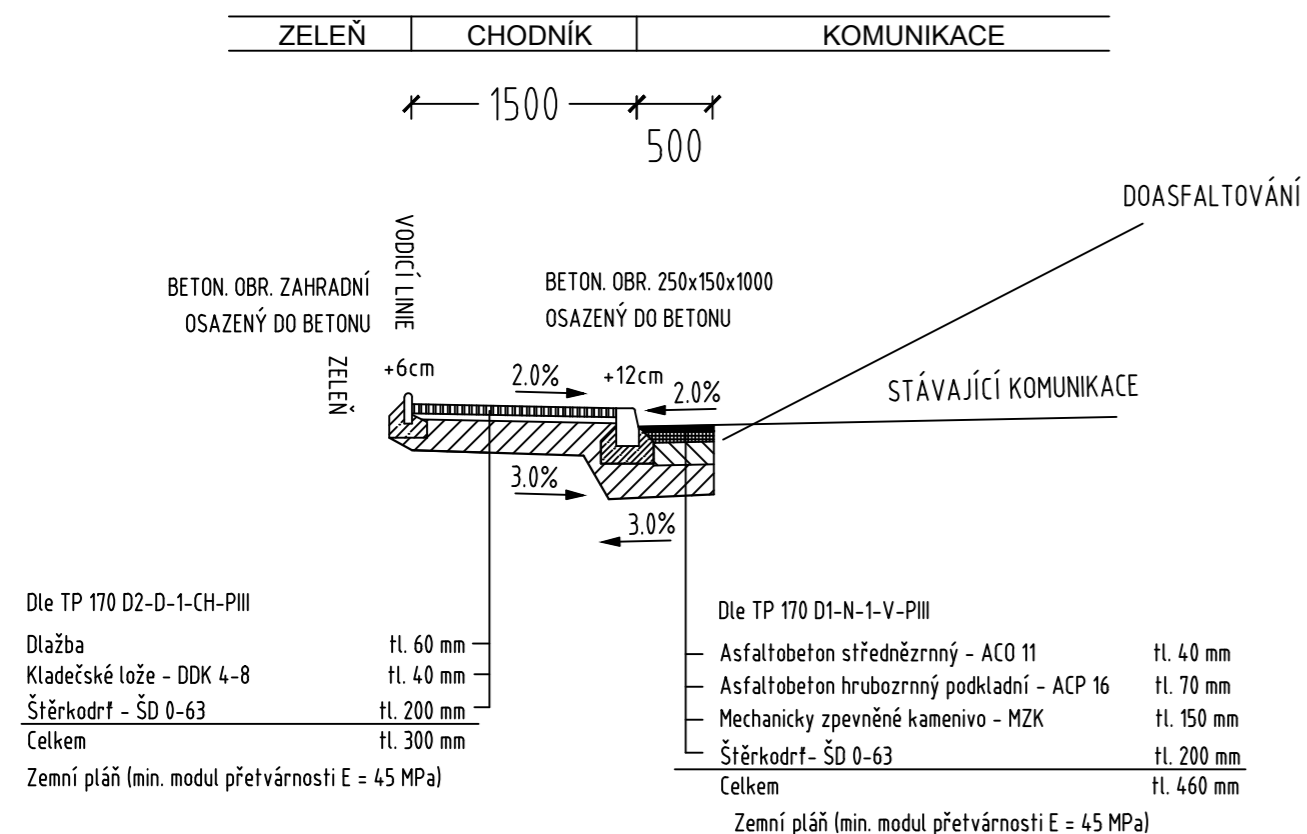

ŘEZ VJEZDEM

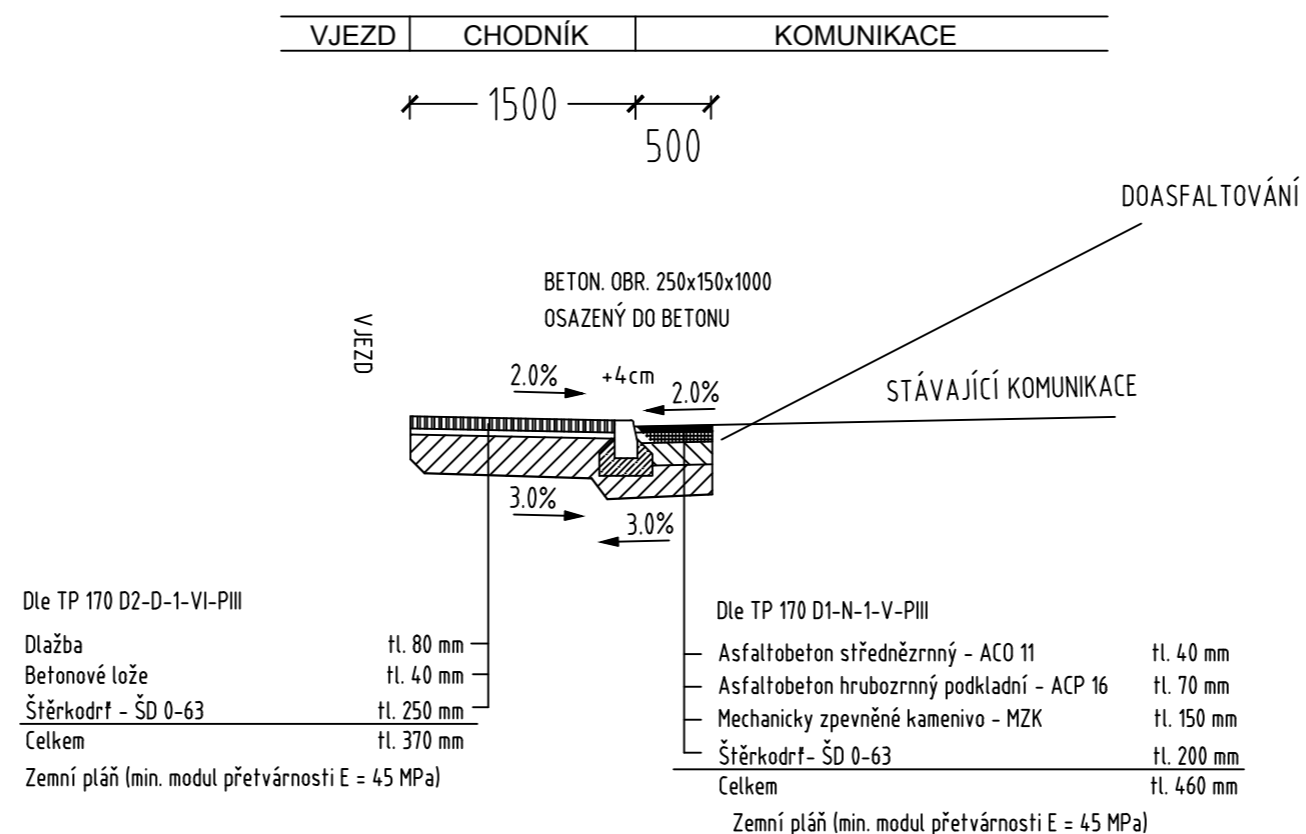

ŘEZ STEZKOU PRO PĚŠÍ A CYKLISTY

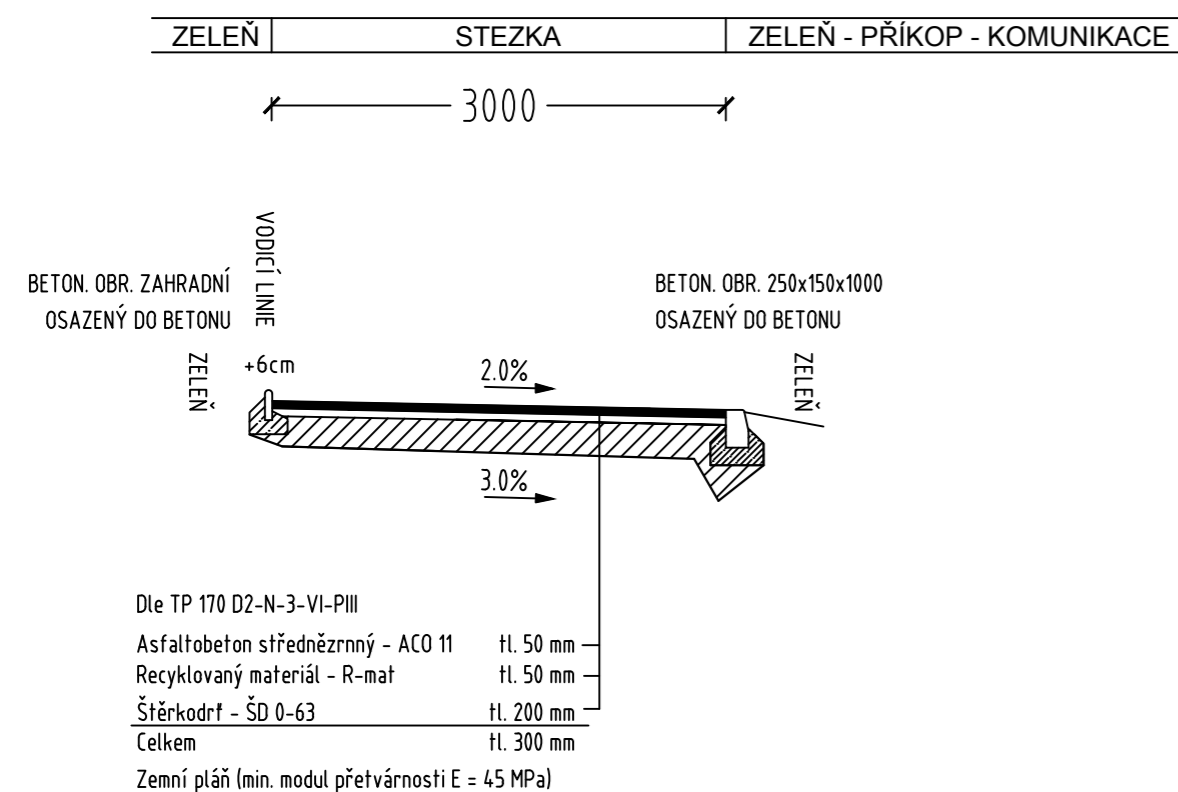

ČÍSLO REVIZE	DATUM REVIZE	POPIS REVIZE	OTISK RAZÍTKA	
7.				
6.				
5.				
4.				
3.				
2.				
1.				

Projektce dopravní Filip s.r.o. Švermova 1338, 413 01 Roudnice nad Labem, tel.: 416 831 624 IČO: 28714792, DIČ: CZ28714792	VÝŠKOVÝ SYSTÉM B.P.V SOUŘADNICOVÝ SYSTÉM S - JTSK		
	Vypracoval: Ing. Josef Filip, Jan Šilar Kontroloval: Ing. Josef Filip		
KÚ: Přešimasy	Kraj: Středočeský	Datum: 07/2012	
Investor: Obec Přešimasy	Stupeň: Studie		
Zakázka: STUDIE TRAS PRO PĚŠÍ - PŘEŠIMASY	Číslo zakázky:	12-048	Číslo kopie:
	Počet formátů A4:	3	
Obsah: VZOROVÉ PŘÍČNÉ ŘEZY	Číslo přílohy: D.	Měřítko: 1:50	