
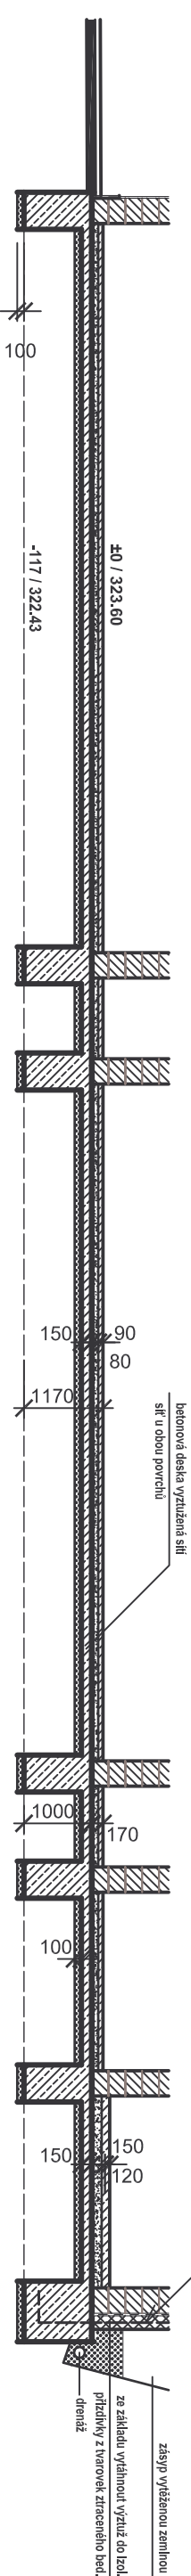


Před betonáží základových pasů budou upřesněny
prostory pro napojení na inženýrské sítě :
voda, kanalizace a elektroinstalace.

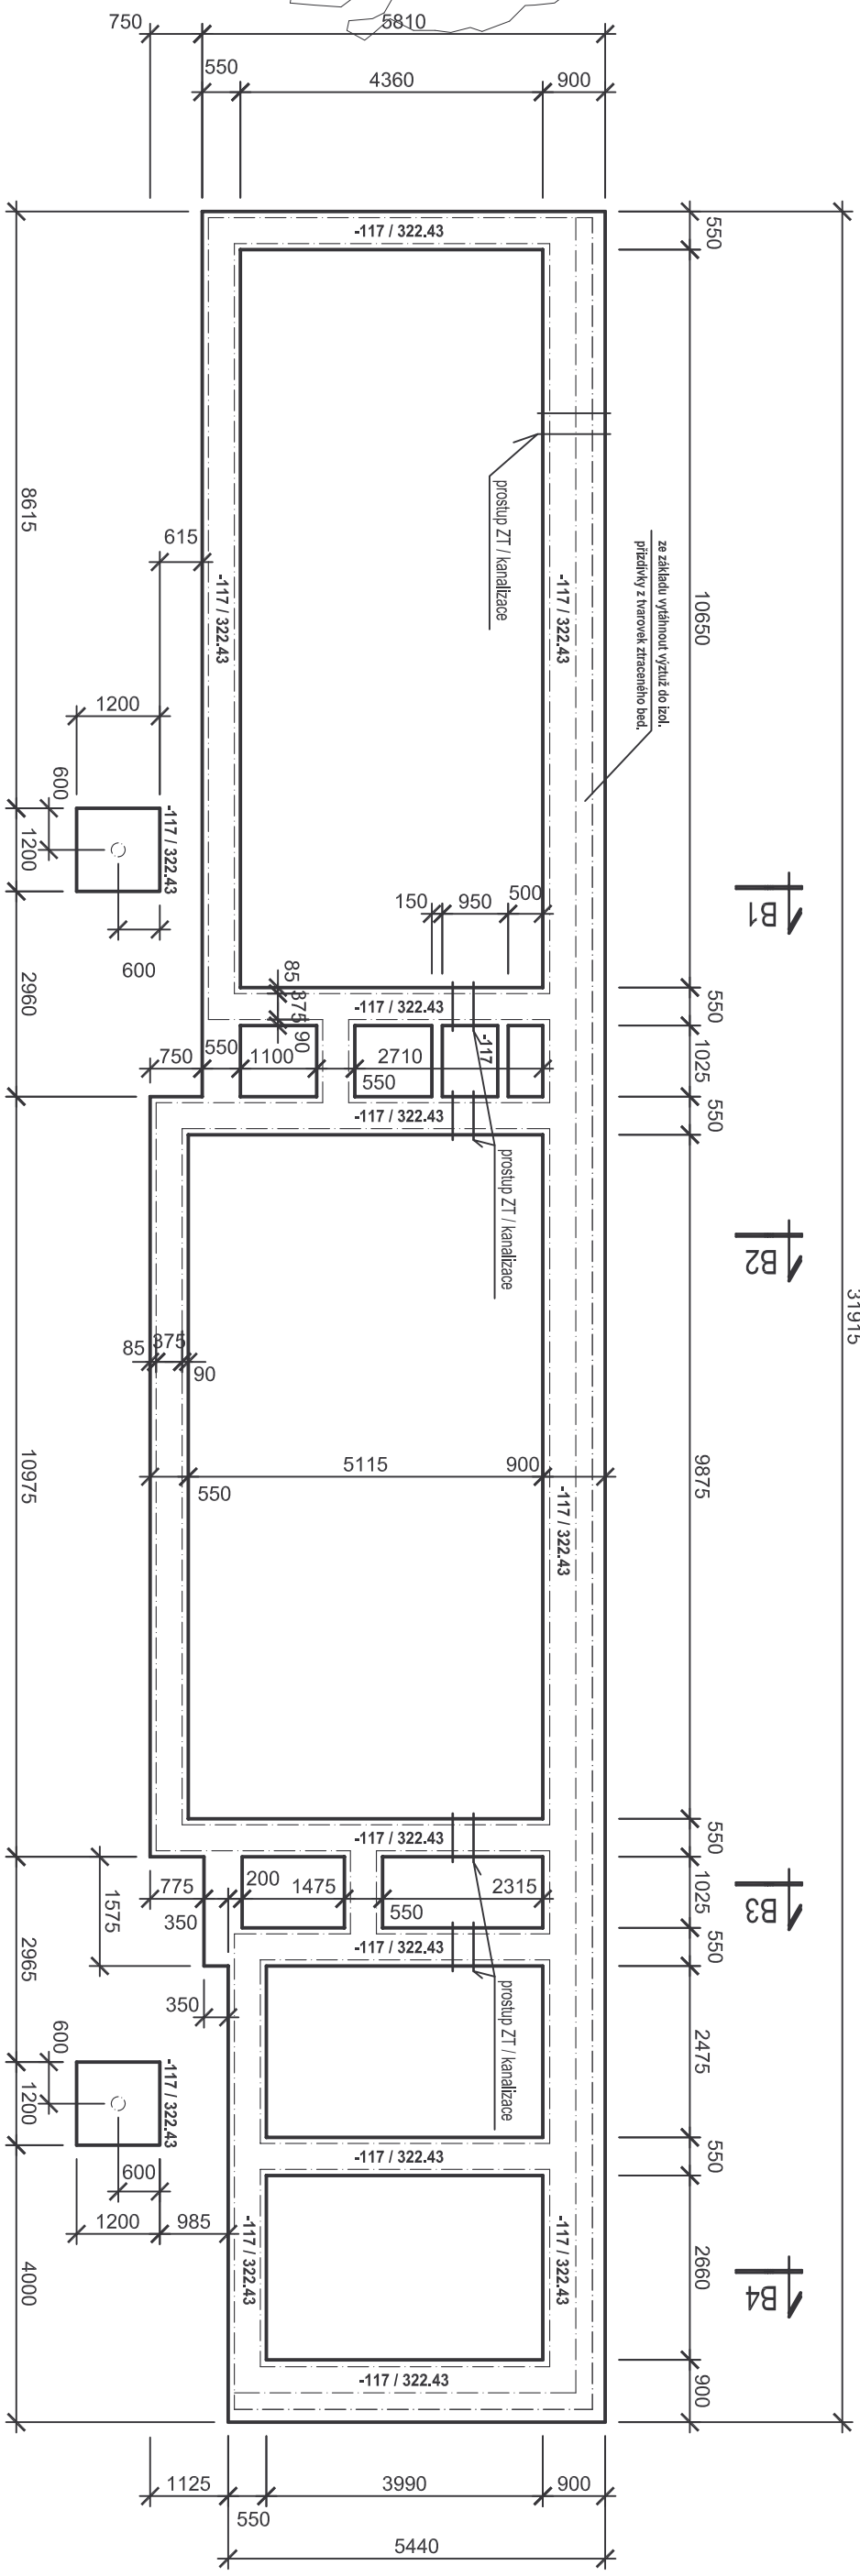

- zdíci pórobetonový systém Ytong / nosné stěny, preklady
- betonové zdivo ztraceného bednění / izolační příslušky
- monolitické železobetonové konstrukce
- prvky a konstrukce z prostého betonu
- gabionové konstrukce / opěrné zděky
- štěrkokopiskový podsyp
- tepelná izolace typu MV
- izolace proti zemi vlhkosti a radonu
- dřevěné prvky a konstrukce
- ocelové prvky a konstrukce

Před betonáží základových pasů bude na dno
základové spáry založen uzemňovací pásek
společného obvodového uzemnění (elektro +
hromosvod) Fe Zn 30/4 mm.
Vývody nad terén budou provedeny v místech
svodů hromosvodů. Další vývod bude proveden
k domovnímu rozvaděči.

F4.3



**B2 / ZÁZEMÍ FOTBALU - návrh řešení
ZÁKLADY
1 : 100**
SPORTOVIŠTĚ OBCE PŘÍŠIMASY / fotbal, nohejbal a tenis