



**pohled severní**

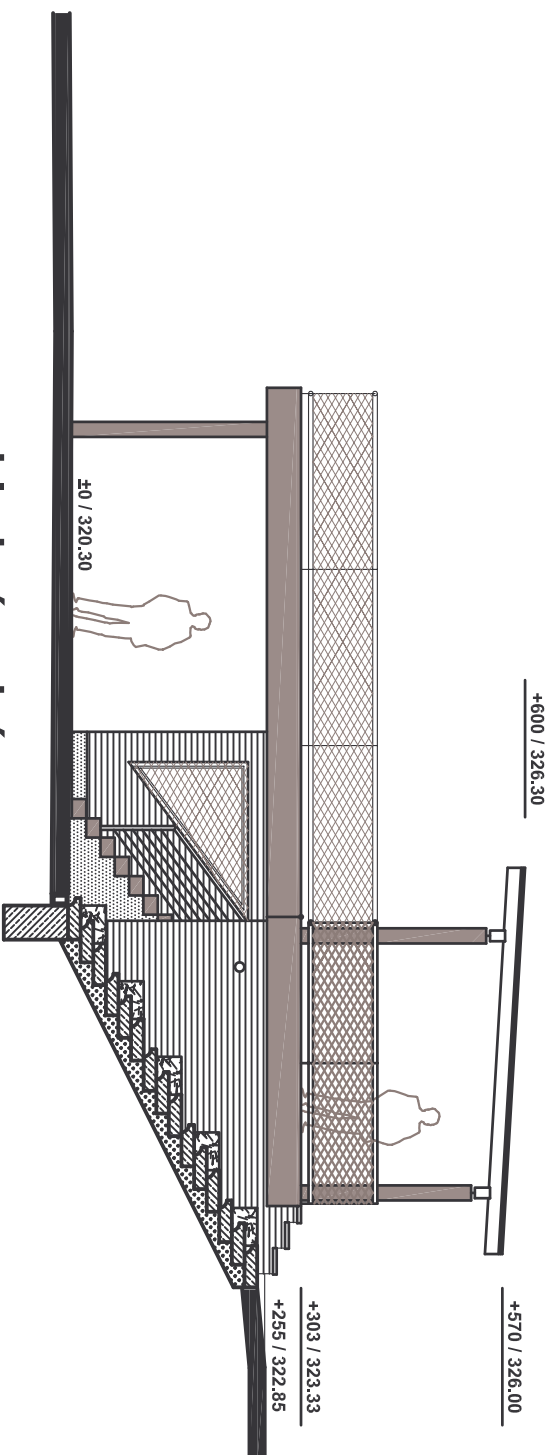


**pohled západní**

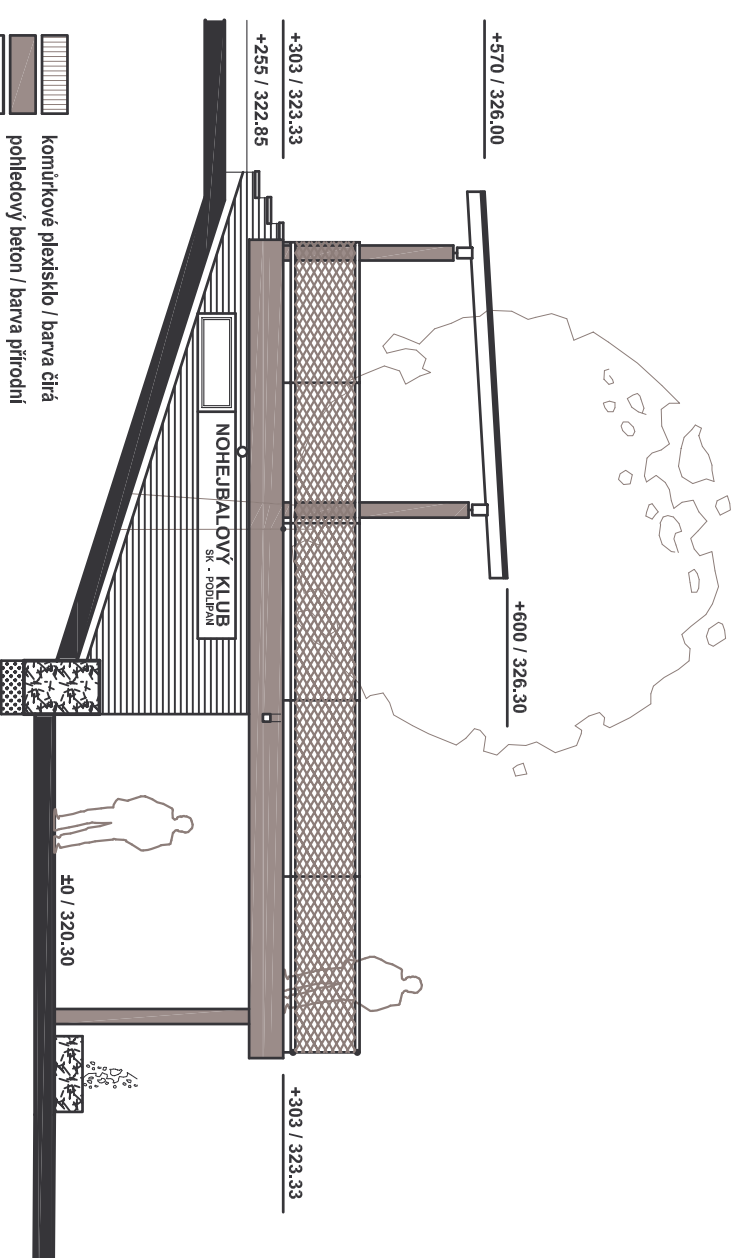

**pohled východní**



- komurkové plexisklo / barva čírá
- pohledový beton / barva přírodní
- dřevěný obklad / palubky barva středně hnědá
- keramický obklad - Taurus / barva šedá
- Gabionové zdičky
- dveře okna / dřevěná v barvě obkladu
- klamprfské prvky / titanínkový plech
- zabradlí, předokenní mříže / nerezová lanka v rámu

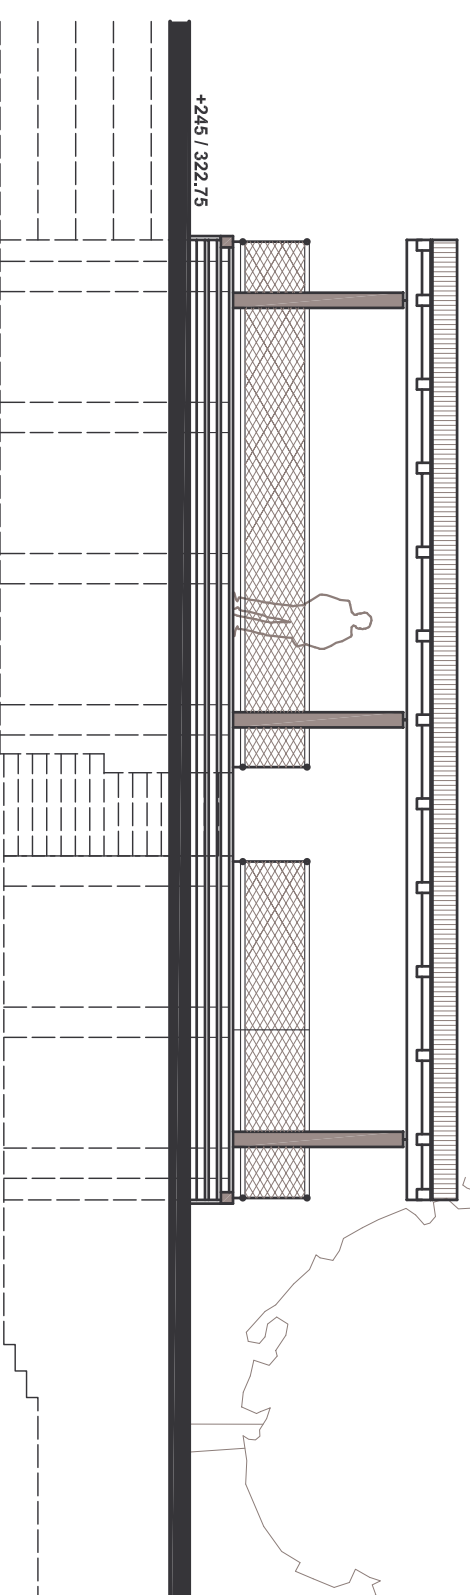

**pohled jižní**

# F3.7

A2 / ZÁZEMÍ NOHEJBALU - návrh řešení

POHLEDY s; v; z; j 1 : 100

SPORTOVIŠTĚ OBCE PŘÍŠIMASY / fotbal, nohejbal a tenis