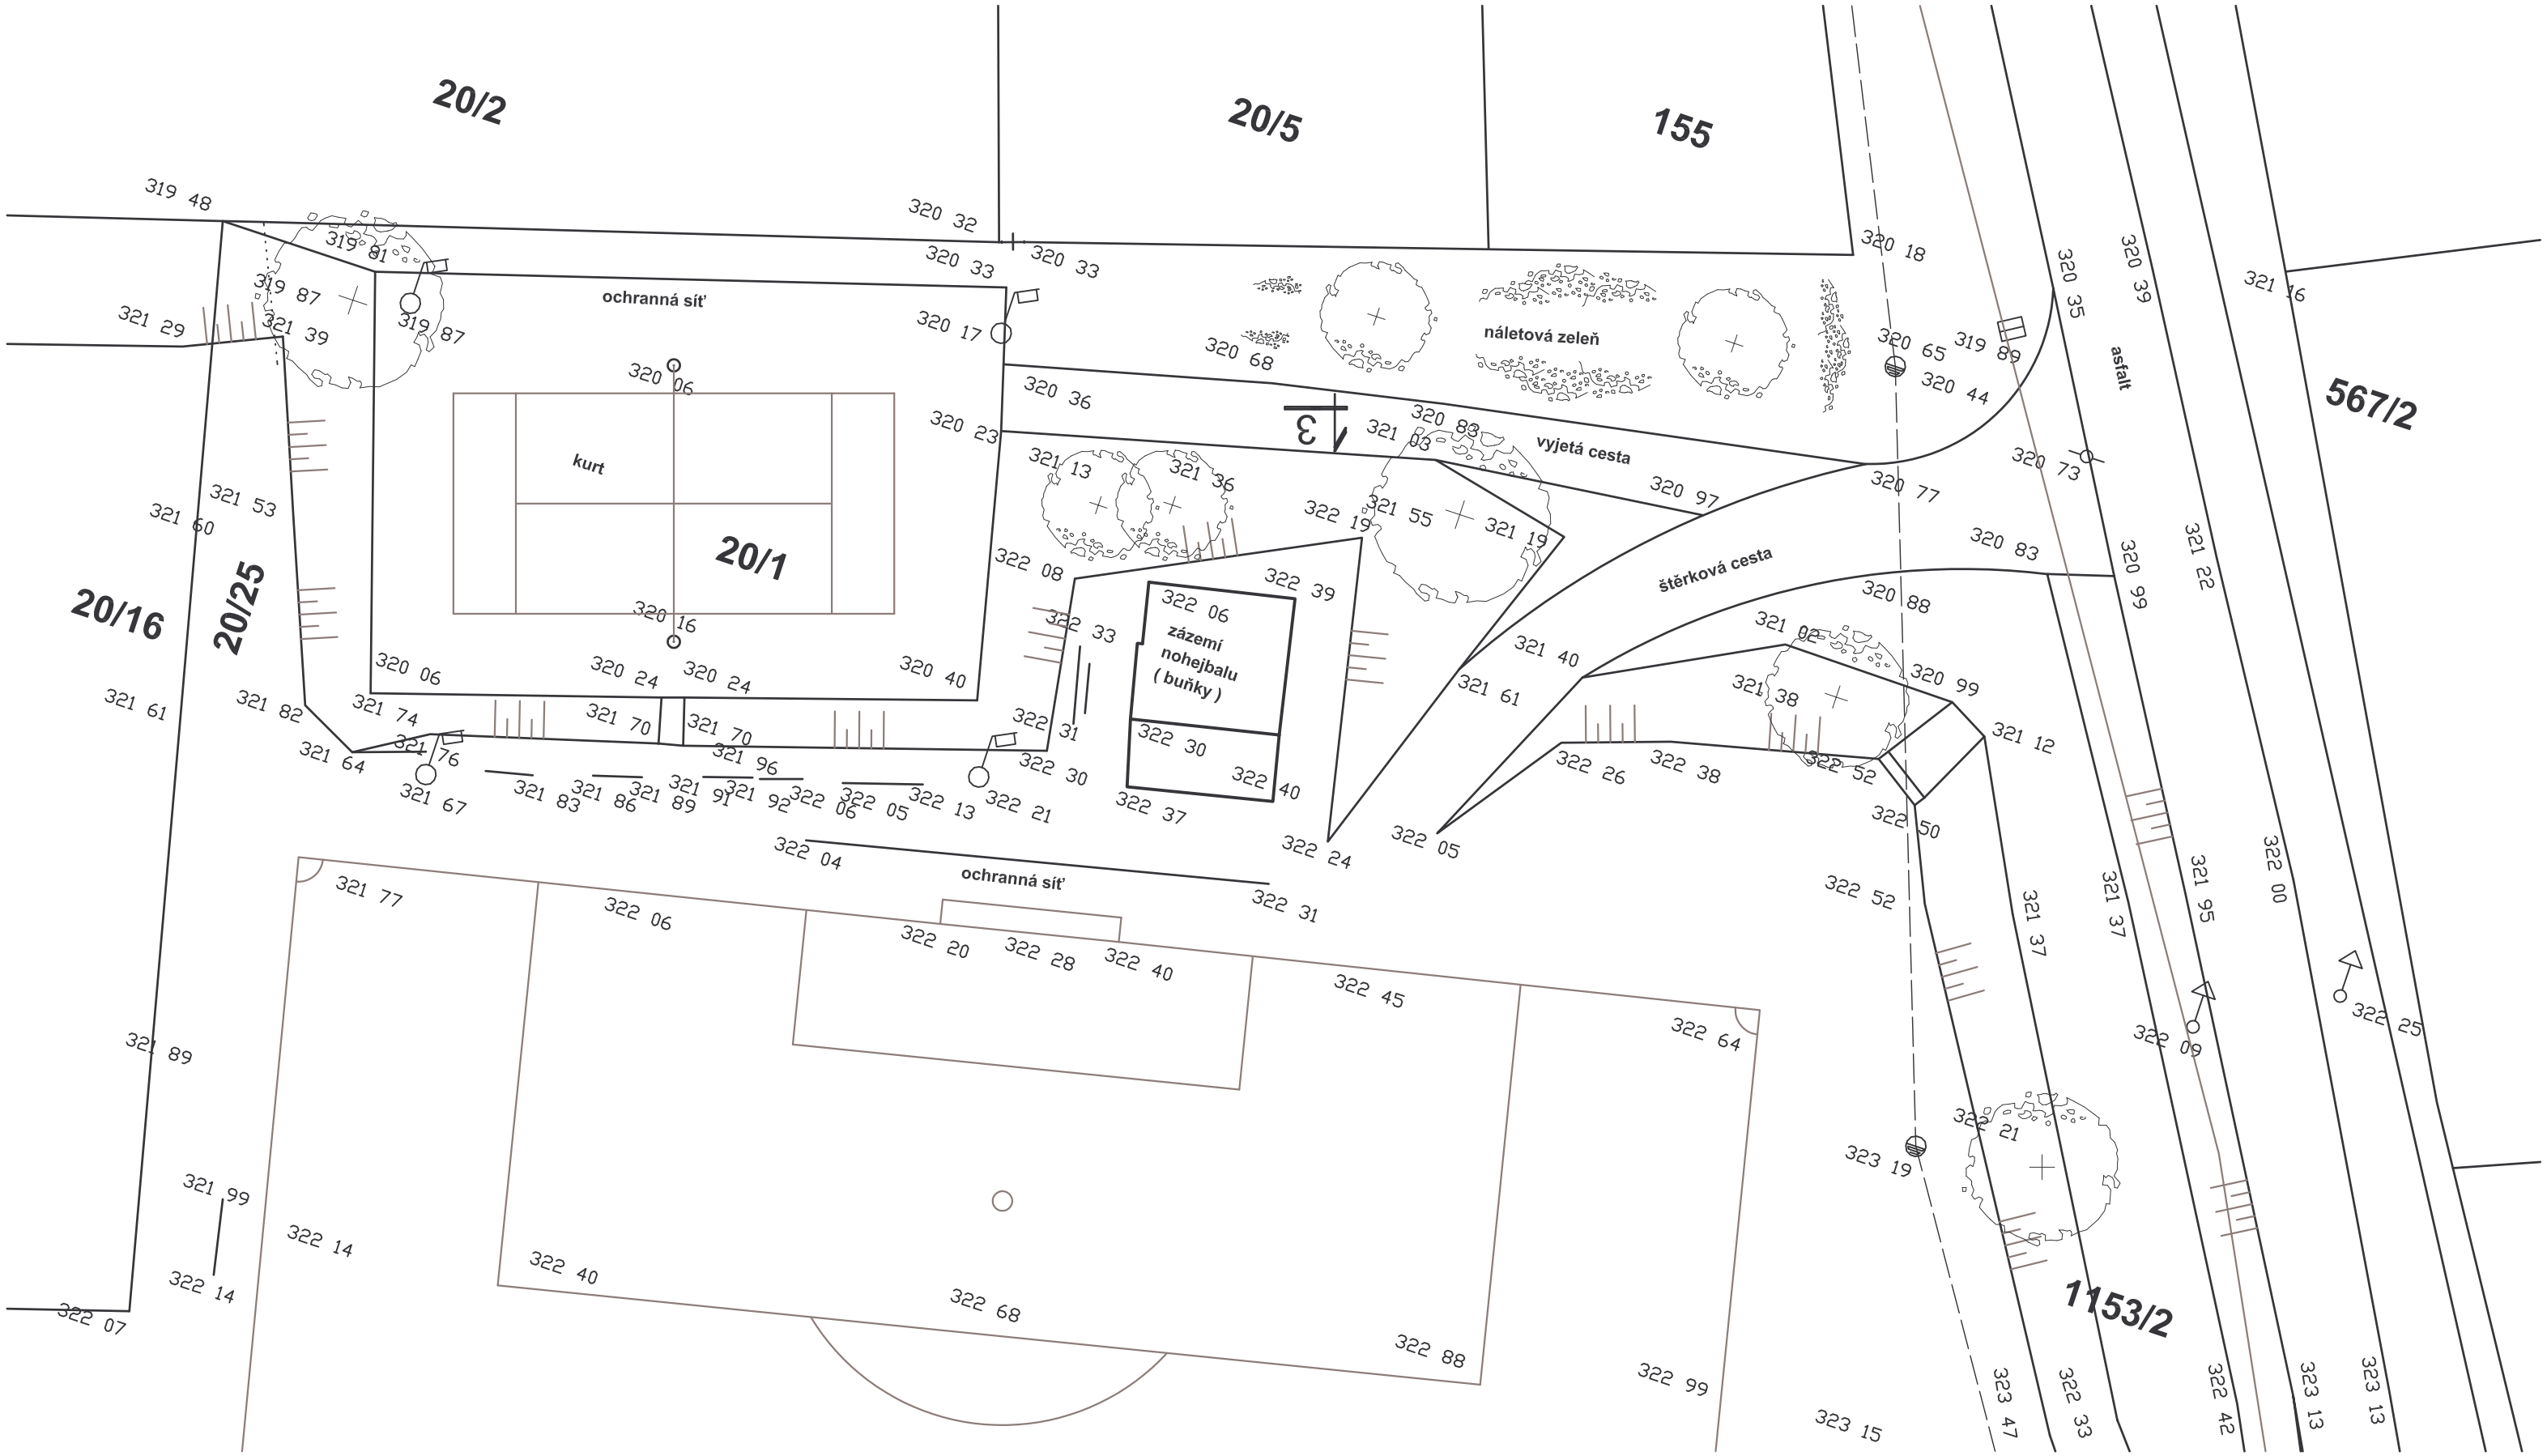

F3.1

SITUACE / nohejbal - stávající stav 1:250

SPORTOVNÍ AREÁL OBCE PŘIŠIMASY / fotbal, nohejbal a tenis