

324 48

323 49

324 25

kanalizační jímka



323 71


323 88

323 94

324 05

stávající jímka bude vyčištěna, následně zasypána - zássyp bude zhutněn

323 72

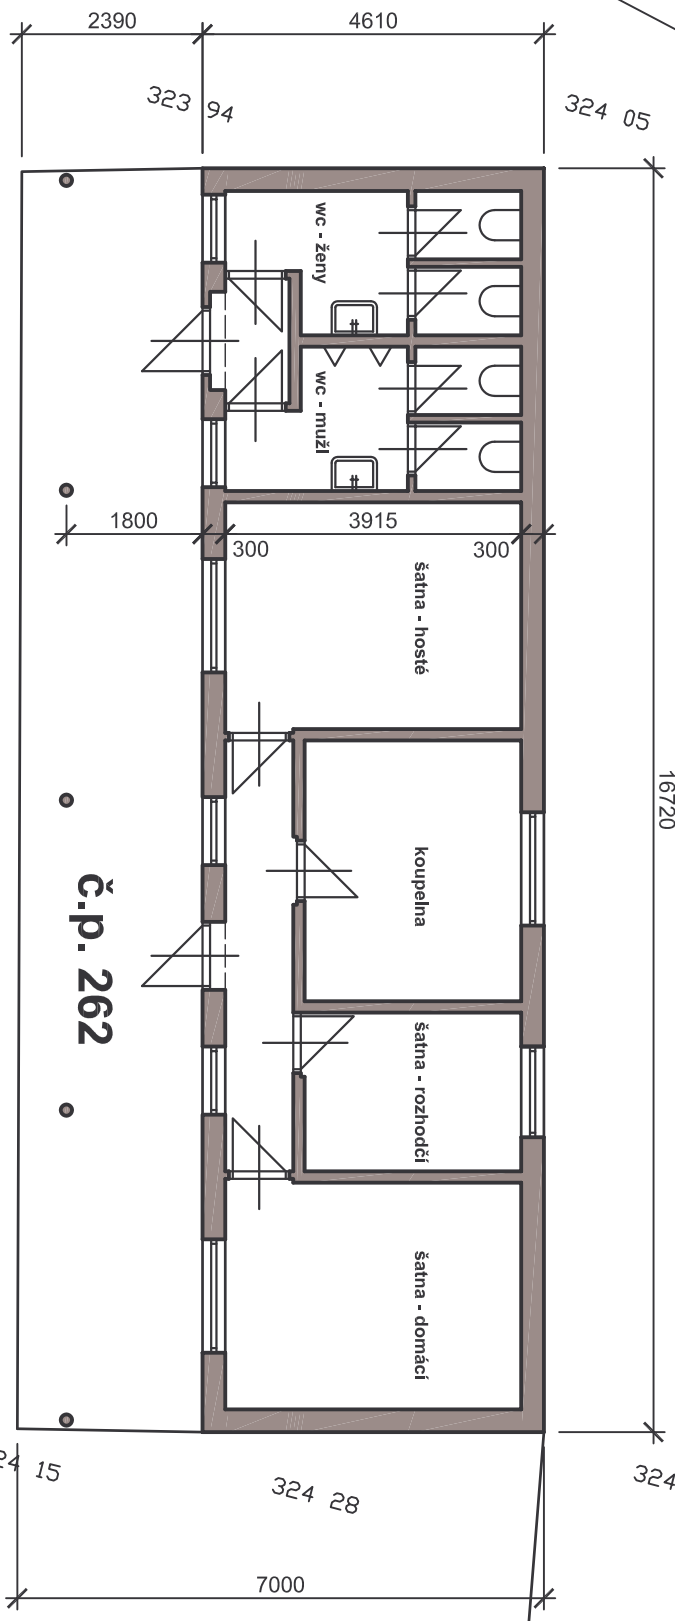

323 83

323 95

324 10


324 15

324 28

324 37

325 46

+405

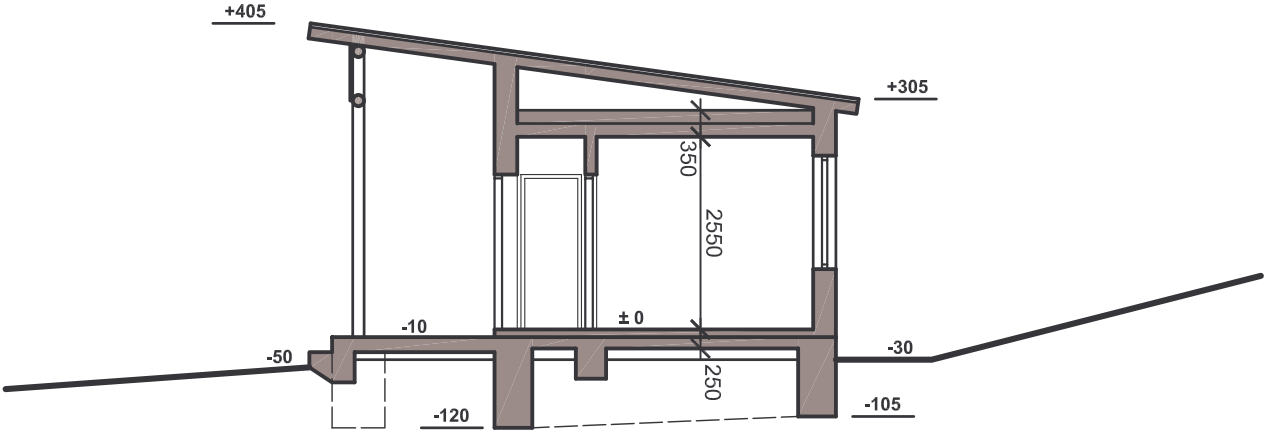

F2.3

STÁVAJÍCÍ ZÁZEMÍ FOTBALU / půdorys, řez 1:100

SPORTOVNÍ AREÁL OBCE PŘÍŠIMASY / fotbal, nohejbal a tenis

