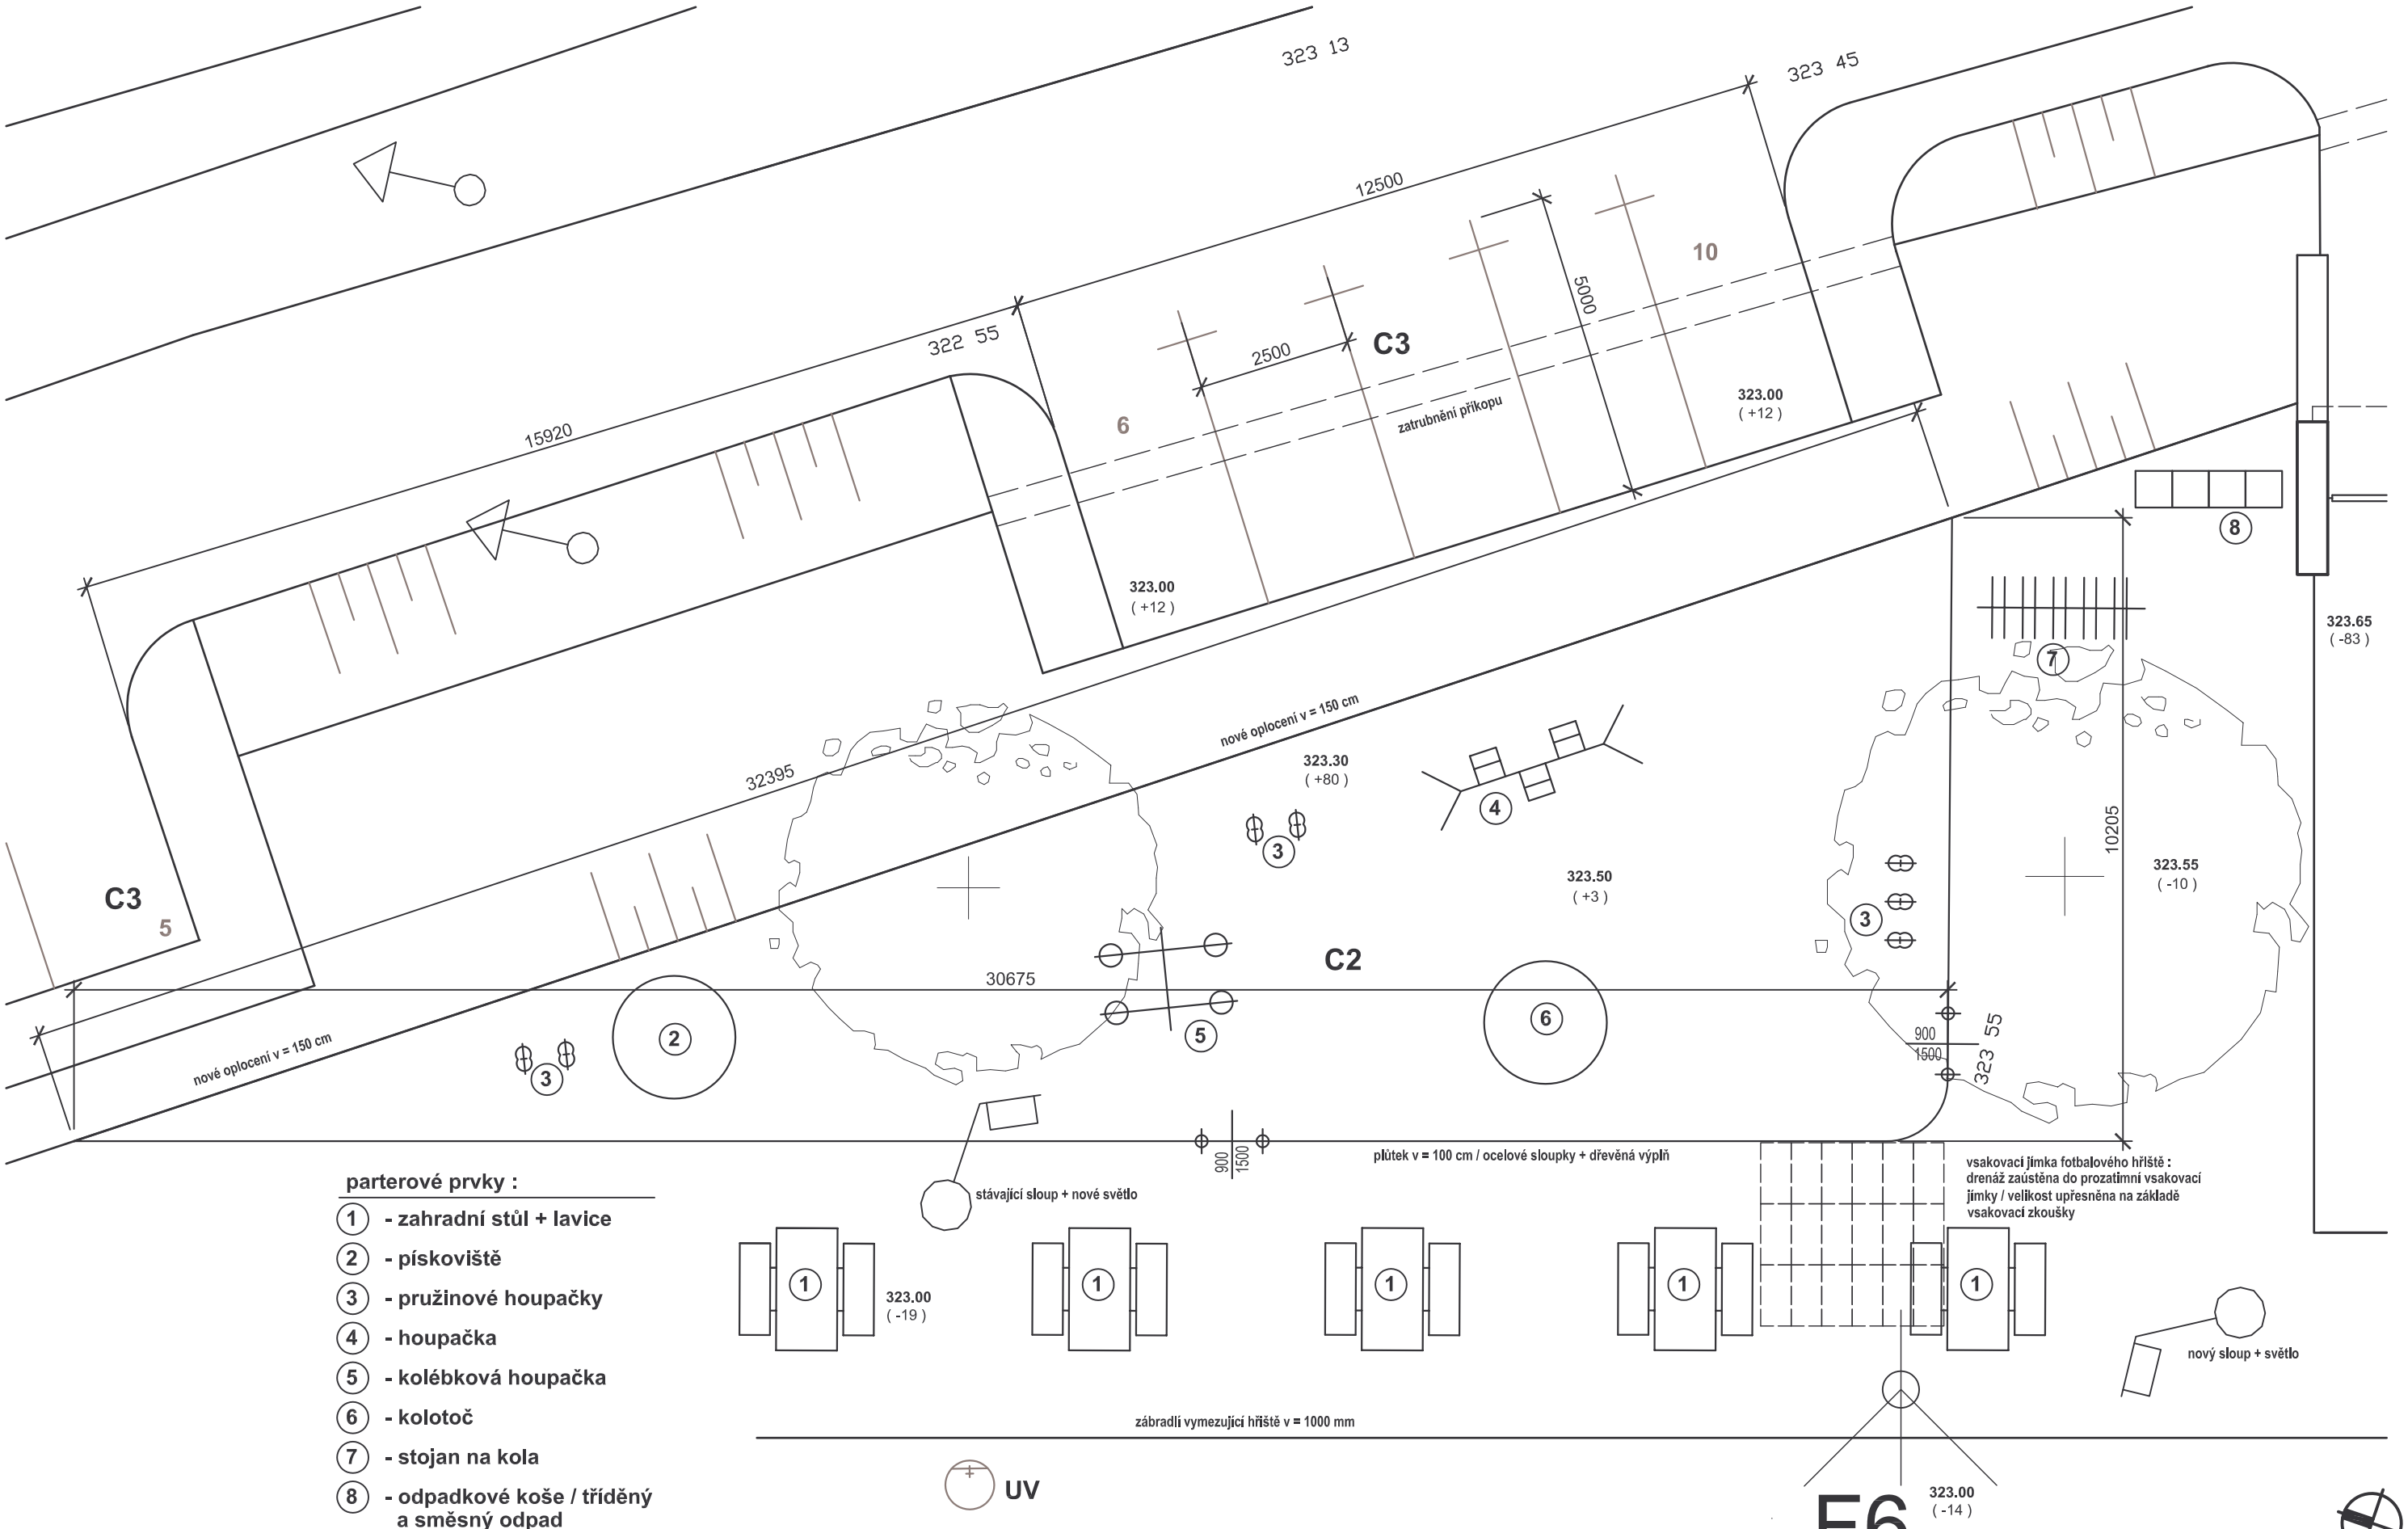

parterové prvky :

1. - zahradní stůl + lavice
2. - pískoviště
3. - pružinové houpačky
4. - houpačka
5. - kolébková houpačka
6. - kolotoč
7. - stojan na kola
8. - odpadkové koše / tříděný a směsný odpad

pozn. : prvky dětského hřiště musí být certifikované (např. Prolemax), a musí být dodržen bezpečný prostor okolo prvku

okolí prvku bude pískové, případně z měkého umělého povrchu

před kolaudací bude zpracován a vyvěšen provozní řád

kvalita písku bude odpovídat vyhlášce 135/2004 Sb.

F6

C2 / HŘIŠTĚ PRO NEJMENŠÍ - návrh řešení

PŮDORYS 1 : 100

SPORTOVIŠTĚ OBCE PŘIŠIMASY / fotbal, nohejbal a tenis