


pozednice 140/120
krokve 100/180

ZB VĚNEC / vynášející vaznice

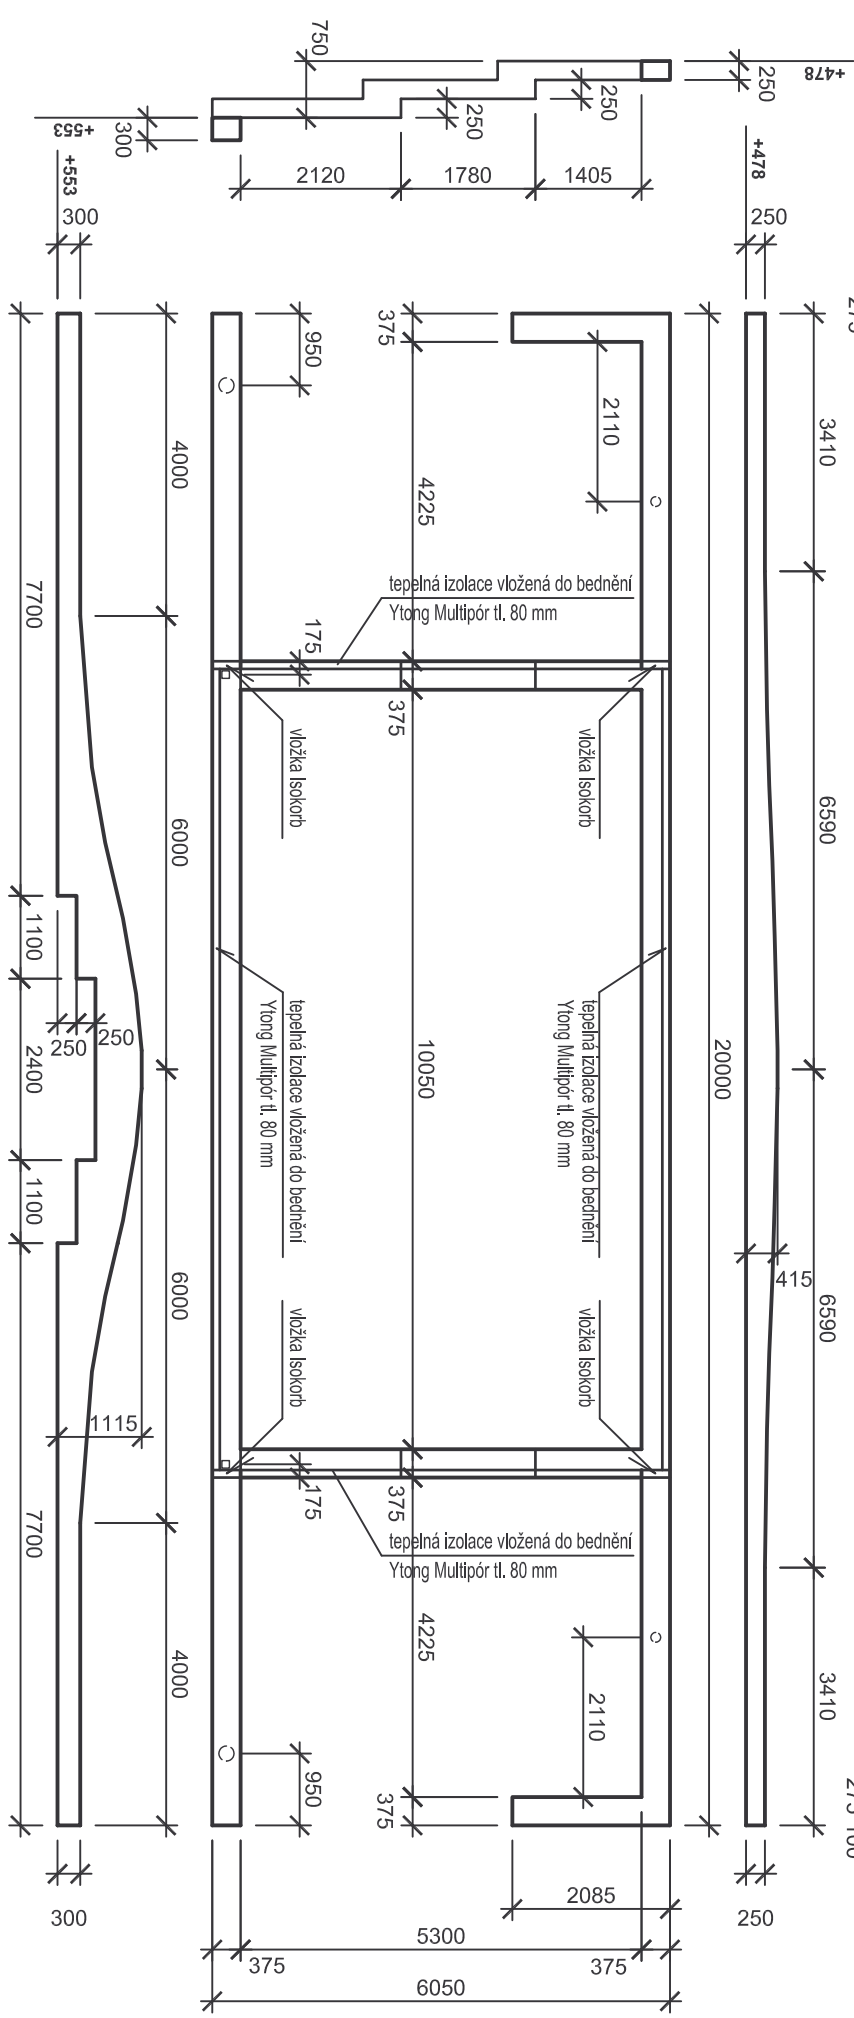

F4.6



**B2 / ZÁZEMÍ FOTBALU - návrh řešení
KONSTRUKCE KROVU 1 : 100**
SPORTOVIŠTĚ OBCE PŘÍŠIMASY / fotbal, nohejbal a tenis