




pohled / ZÁPADNÍ





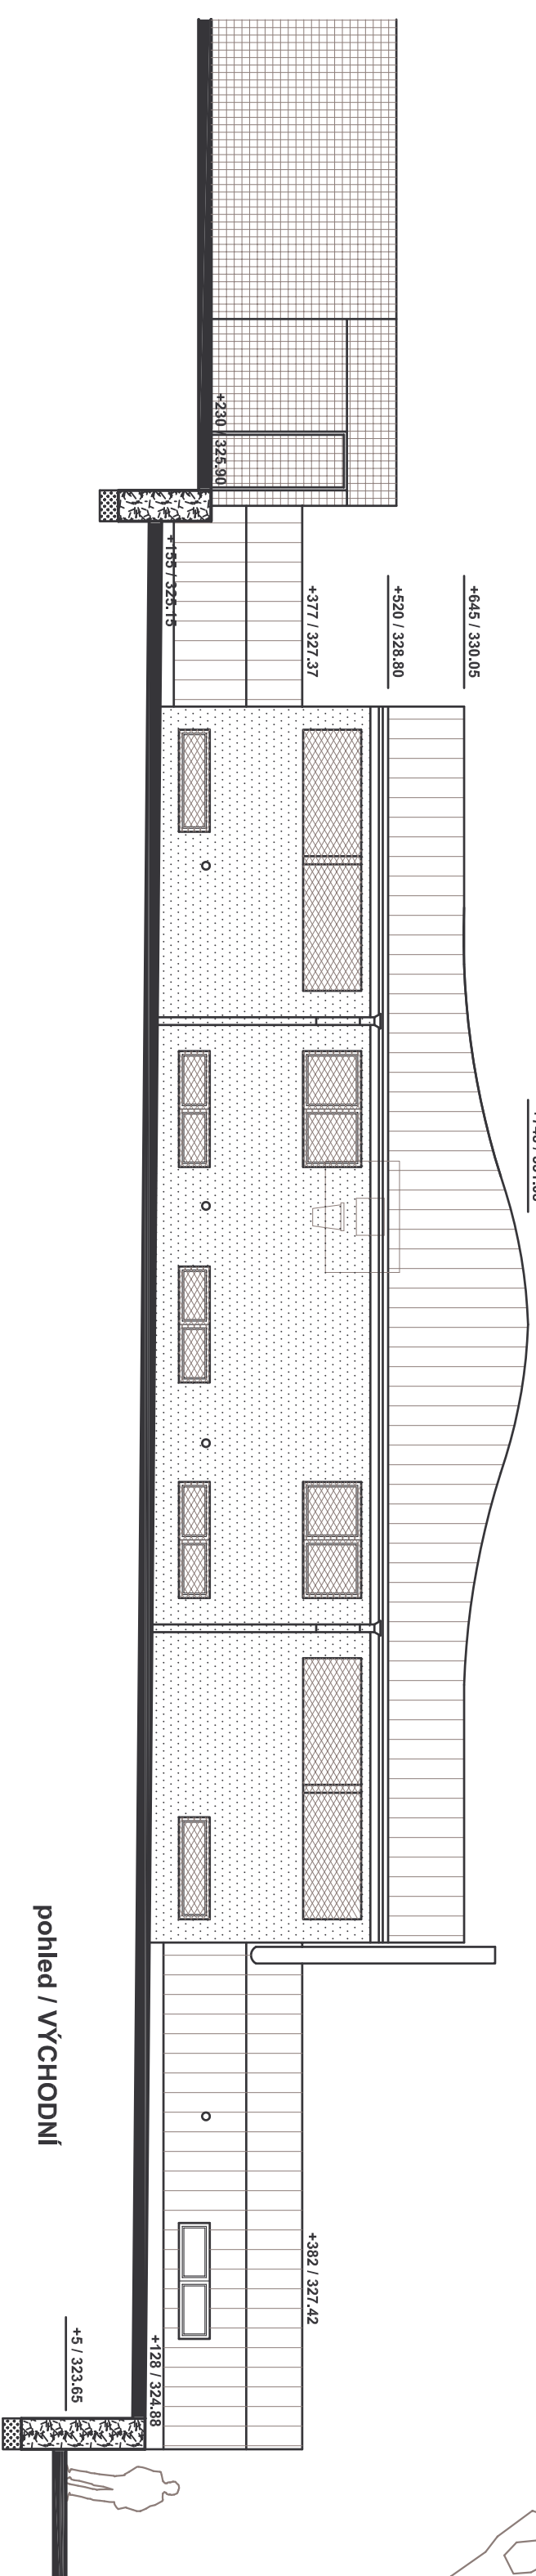

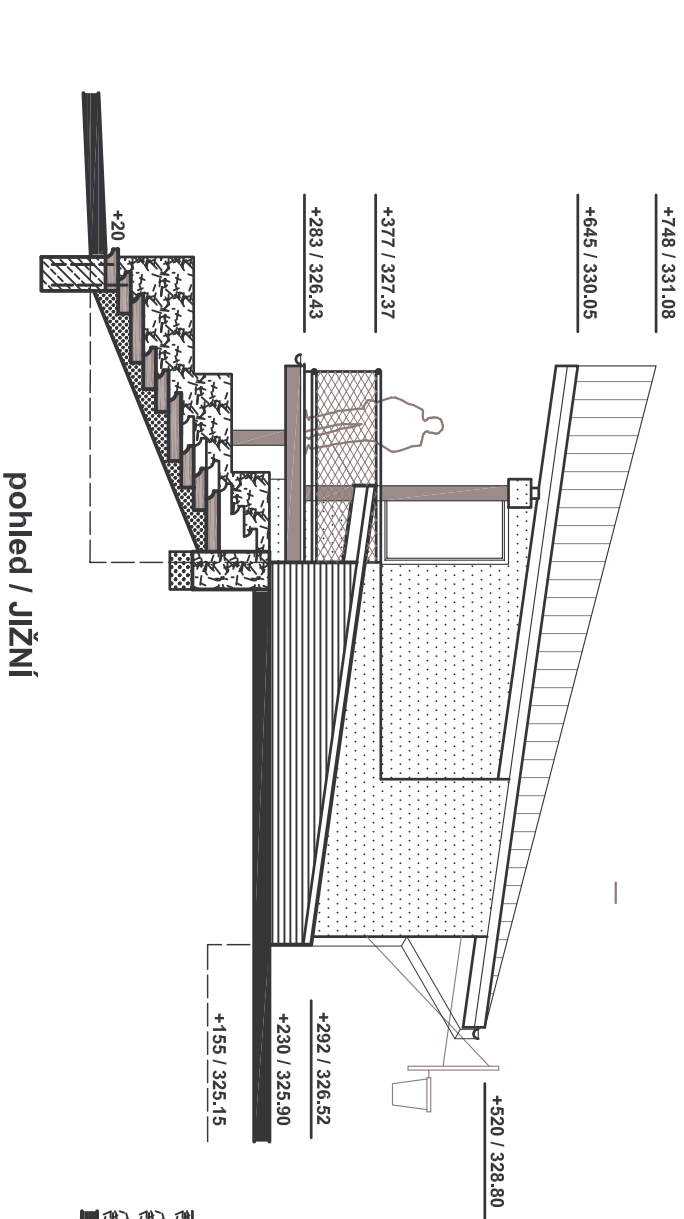

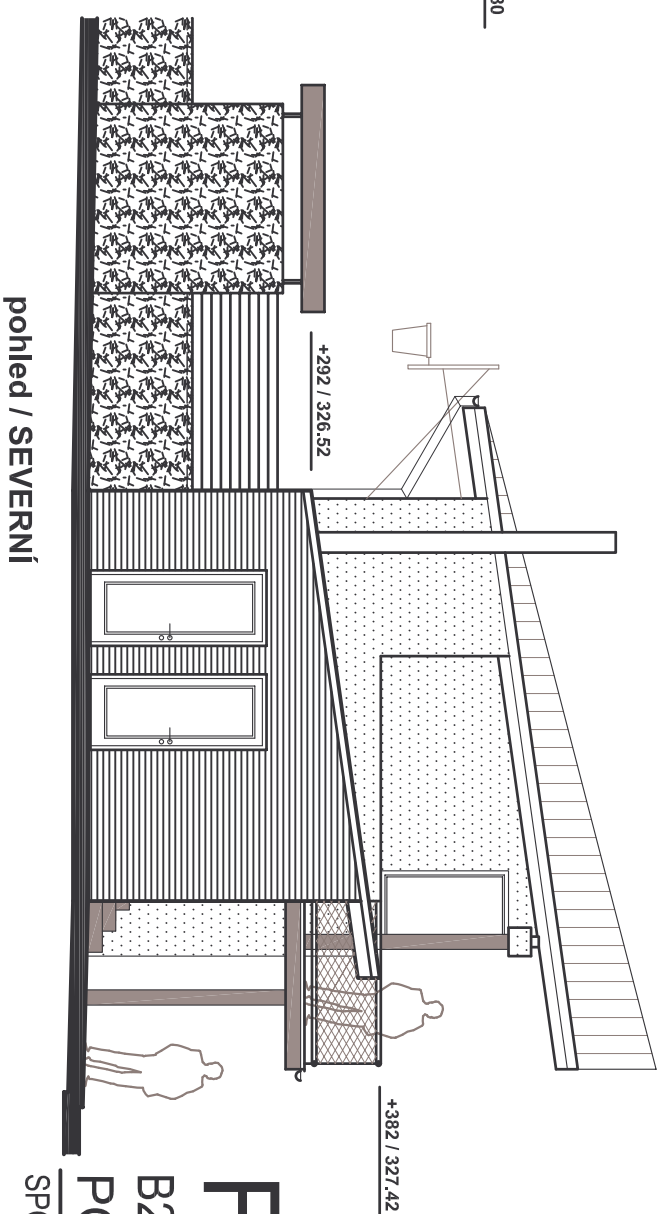

pohled / VÝCHODNÍ



pohled / JIŽNÍ



pohled / SEVERNÍ

-  střešní krytina titanžinek / barva přírodní
-  pohledový beton / barva přírodní
-  dřevěný obklad / palubky barva středně hnědá
-  fasádní rozbitá omítka / barva Baumit 315 - cihlově červená
-  Gabionové zdičky
-  dveře okna / dřevěná v barvě dřevěného obkladu
-  klempířské prvky / titanžinkový plech
-  zavrzdli, předokenní mříže / nerezová lanika v rámu

F4.9

B2 / ZÁZEMÍ FOTBALU - návrh řešení

POHLEDY Z; V; J; S 1 : 100

SPORTOVIŠTĚ OBCE PŘÍŠIMASY / fotbal, nohejbal a tenis