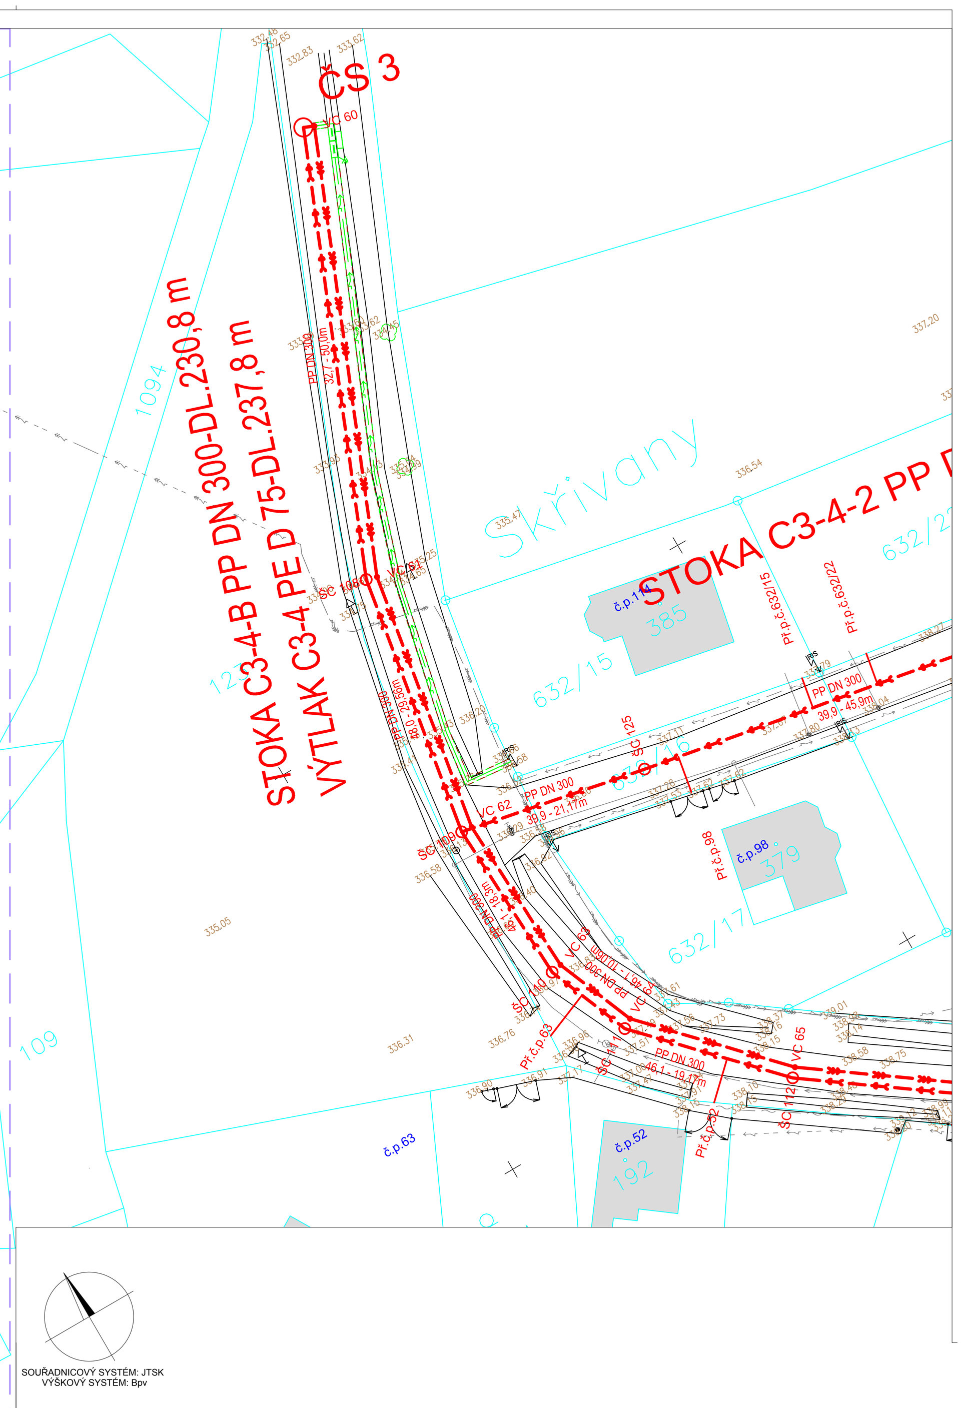

LEGENDA:

Katastr nemovitostí	
Stávající inženýrské sítě:	
Vodovod	
Kabely NN	
Kabely VN podzemní	
Kabely VN nadzemní	
Kabely O2	
Navrhované inženýrské sítě:	
Kanalizace gravitační	
Výtlak	
Čerpací stanice	ČS
Kanalizační přípojka	Př.č.p.25
Kanalizační přípojka doplněná v DPS	Př.č.p.25
Šachta gravitační kanalizace	
Šachta gravitační kanalizace doplněná v DPS	
Navrhované stavební objekty - koordinace:	
SO 01 - Přípojka NN	
SO 03 - Příjezdová komunikace	
SO 04 - Přípojka vodovodu	
SO 04 - Kanalizace - odtok z ČOV	

Poznámka:
Kanalizační stoky, řady, odbočné stoky a odbočné řady kříží prvky odvodnění komunikací, a to jak povrchové (odvodňovací příkopy), tak podpovrchové (zatrubněné částí odvodňovacích příkopů, propustky). Prvky odvodnění komunikace musí být po provedení stavby uvedeny do původního stavu tak, aby byla zachována jejich funkčnost.

Souřadnicový systém : JTSK, Výškový systém : Bpv

Rev.	Datum	Důvod vydání dokumentu, druh změny	Vypracoval	Tech. kontrola

Objednatel :	Obec Přišimasy Přišimasy 80 282 01 Český Brod IČ 00235652 tel. 321672890 ou@prisimasy.cz	Kraj :	Středočeský
		Okres:	Český Brod
		K.Ú.:	Přišimasy
Zhotovitel :	HW PROJEKT s.r.o. Pod Lázní 1026/2 140 00 Praha 4 IČ 27230601 tel. 241 400 949-51 info@hwprojekt.cz	HIP :	Ing. Horejš
		Projektant :	Ing. Horejš
		Kreslil :	Musilová
Projekt :	PŘIŠIMASY Kanalizace splašková a ČOV	Datum :	05/2015
		Číslo projektu :	P1510
Část / SO / PS:	SO 05 SPLAŠKOVÁ KANALIZACE	Stupeň dokum. :	DPS
		Formát :	16 A4
Příloha :	SITUACE STAVBY - 6.část	Měřítko :	1:500
		Číslo dokumentu :	AD-308

Číslo výtisku :

Číslo přílohy : SO 05 4.6