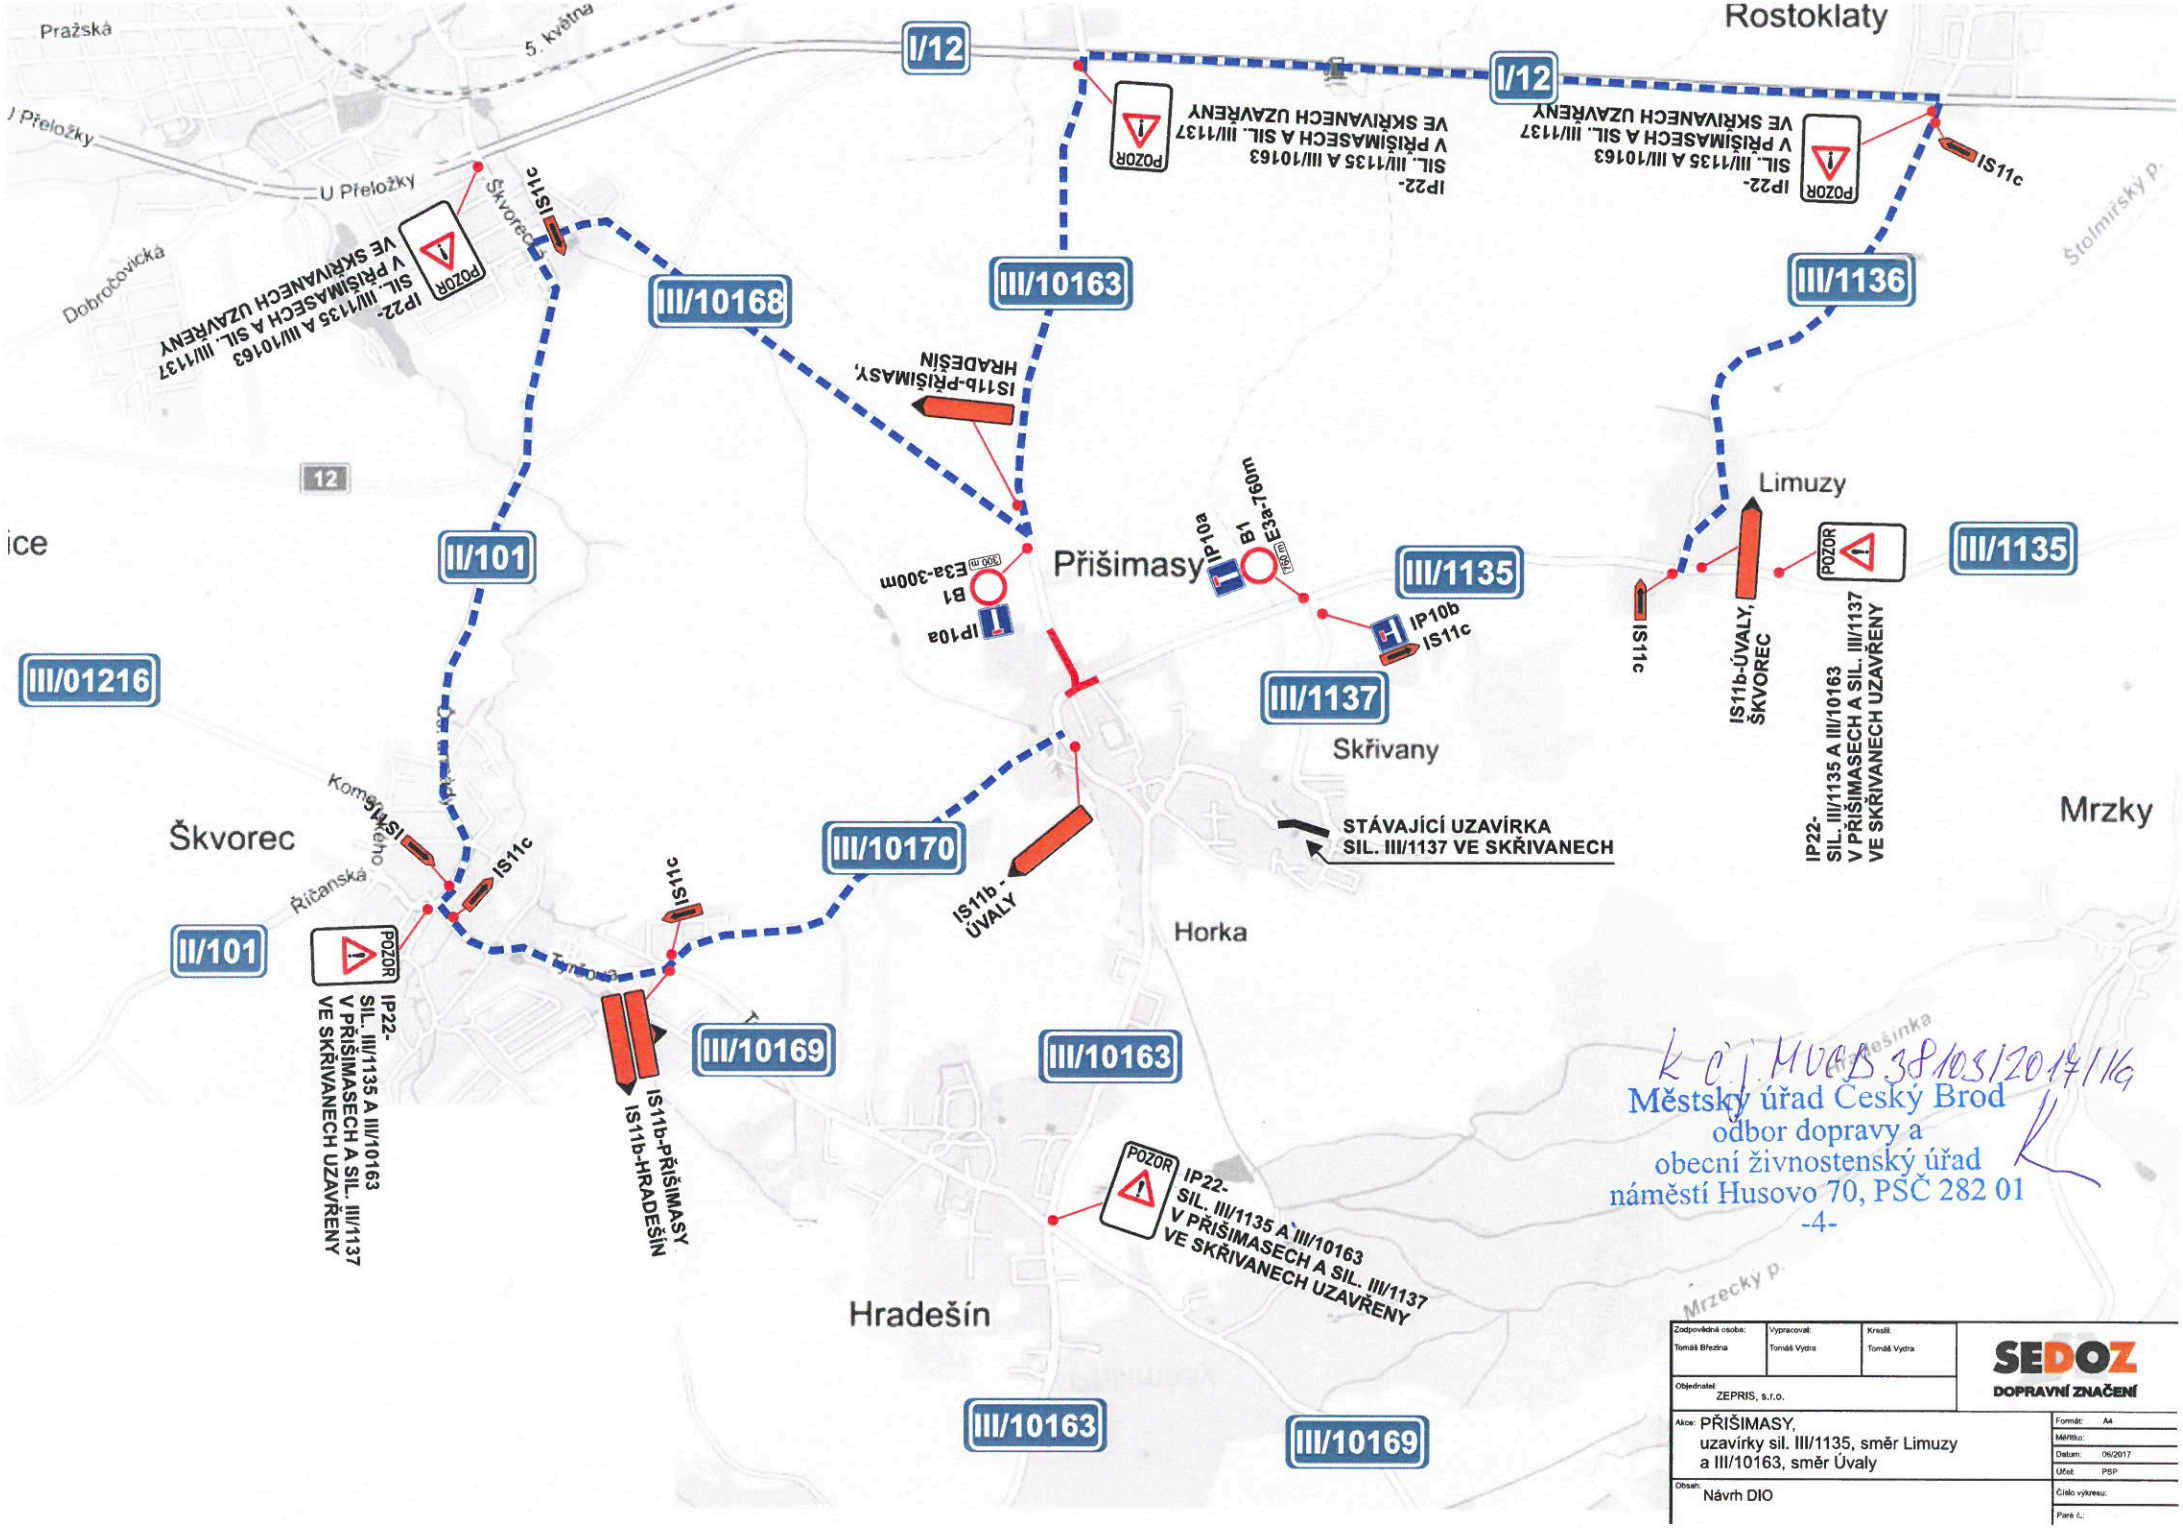

K č.j. MUCB 38103/2017/16
Městský úřad Český Brod
odbor dopravy a
obecní živnostenský úřad
náměstí Husovo 70, PSČ 282 01
-4-

Zodpovědná osoba: Tomáš Březina	Vypracoval: Tomáš Vydra	Kreslil: Tomáš Vydra	SEDOZ DOPRAVNÍ ZNAČENÍ
Objednatel: ZEPRIS, s.r.o.			
Akce: PŘIŠIMASY, uzavírky sil. III/1135, směr Limuzy a III/10163, směr Úvaly			Formát: A4 / Měřítko: / Datum: 06/2017 / Účel: PSP
Obsah: Návrh DIO			Číslo výkresu: / Paré č.:

Zodpovědná osoba: Tomáš Březina	Vypracoval: Tomáš Vydra	Kreslil: Tomáš Vydra	SEDOZ DOPRAVNÍ ZNAČENÍ
Objednatel: ZEPRIS, s.r.o.			
Akce: PŘIŠIMASY, uzavírky sil. III/1135, směr Limuzy a III/10163, směr Úvaly			Formát: A4
			Měřítko:
			Datum: 06/2017
			Účel: PSP
Obsah: Návrh DIO			Číslo výkresu:
			Paré č.:

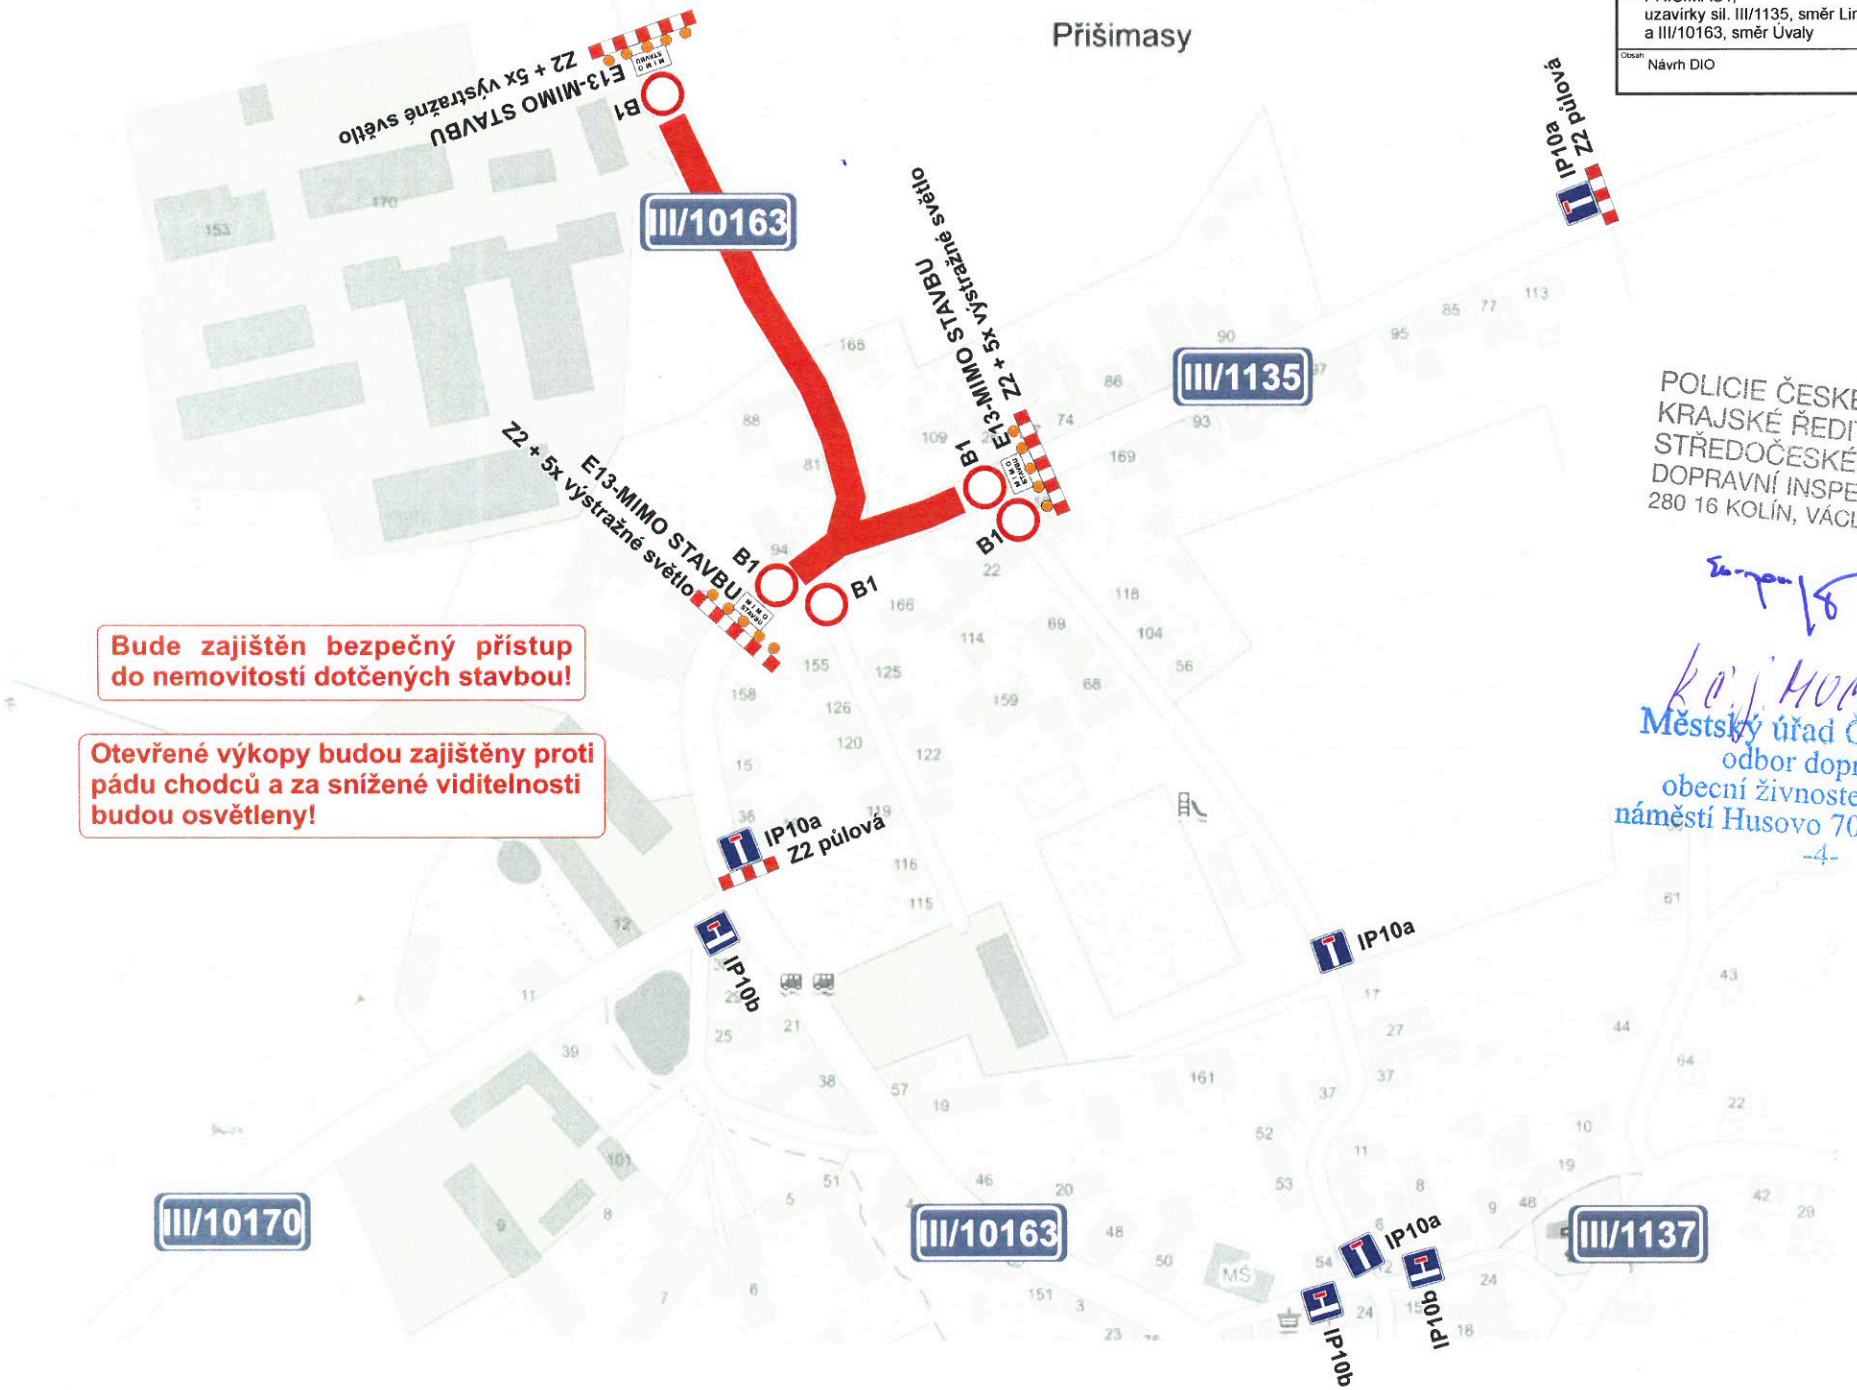

Bude zajištěn bezpečný přístup do nemovitostí dotčených stavbou!

Otevřené výkopy budou zajištěny proti pádu chodců a za snížené viditelnosti budou osvětleny!

POLICIE ČESKÉ REPUBLIKY
KRAJSKÉ ŘEDITELSTVÍ POLICIE
STŘEDOČESKÉHO KRAJE
DOPRAVNÍ INSPEKTORÁT KOLÍN
280 16 KOLÍN, VÁCLAVSKÁ 11

Městský úřad Český Brod
odbor dopravy a
obecní živnostenský úřad
náměstí Husovo 70, PSČ 282 01
-4-