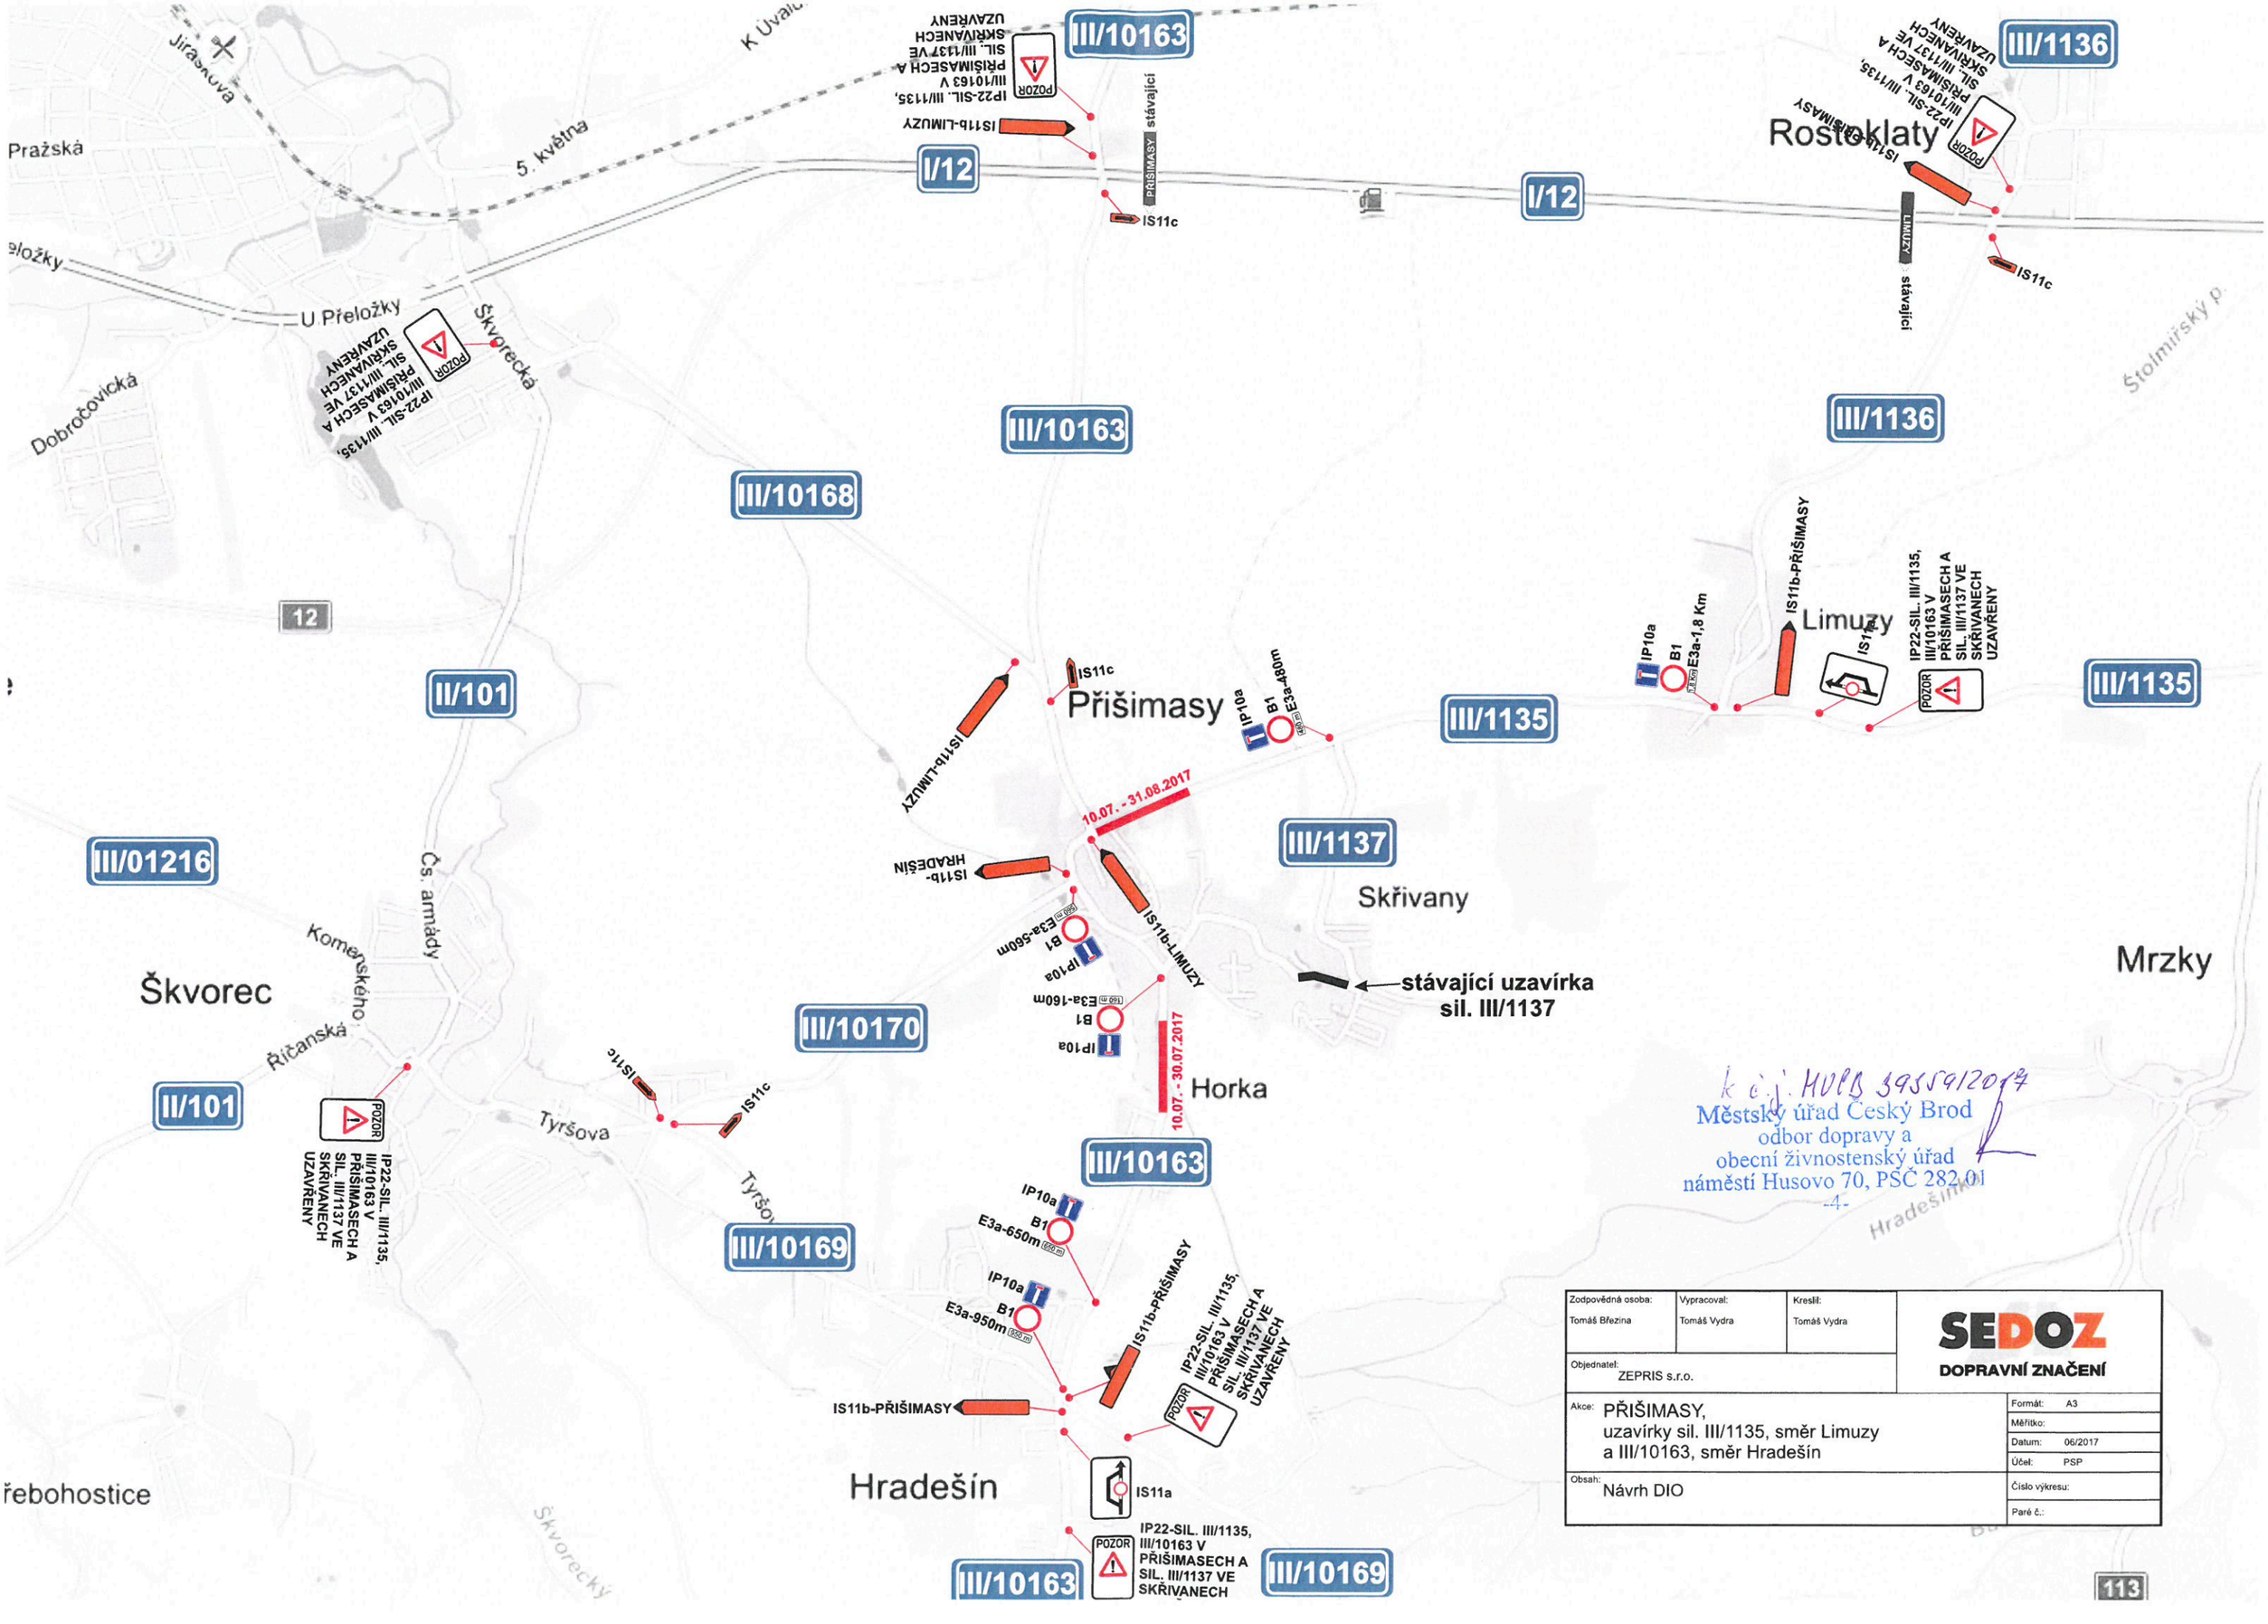

k č.j. MUBO 39559/2017
Městský úřad Český Brod
odbor dopravy a
obecní živnostenský úřad
náměstí Husovo 70, PSČ 282 01
-4-

Zodpovědná osoba: Tomáš Březina	Vypracoval: Tomáš Vydra	Kreslil: Tomáš Vydra	**SEDOZ** DOPRAVNÍ ZNAČENÍ
Objednatel: ZEPRIS s.r.o.			
Akce: PŘIŠIMASY, uzavírky sil. III/1135, směr Limuzy a III/10163, směr Hradešín			Formát: A3
			Měřítko:
			Datum: 06/2017
			Účel: PSP
Obsah: Návrh DIO			Číslo výkresu:
			Paré č.: