



Příšimasy

Skřivany

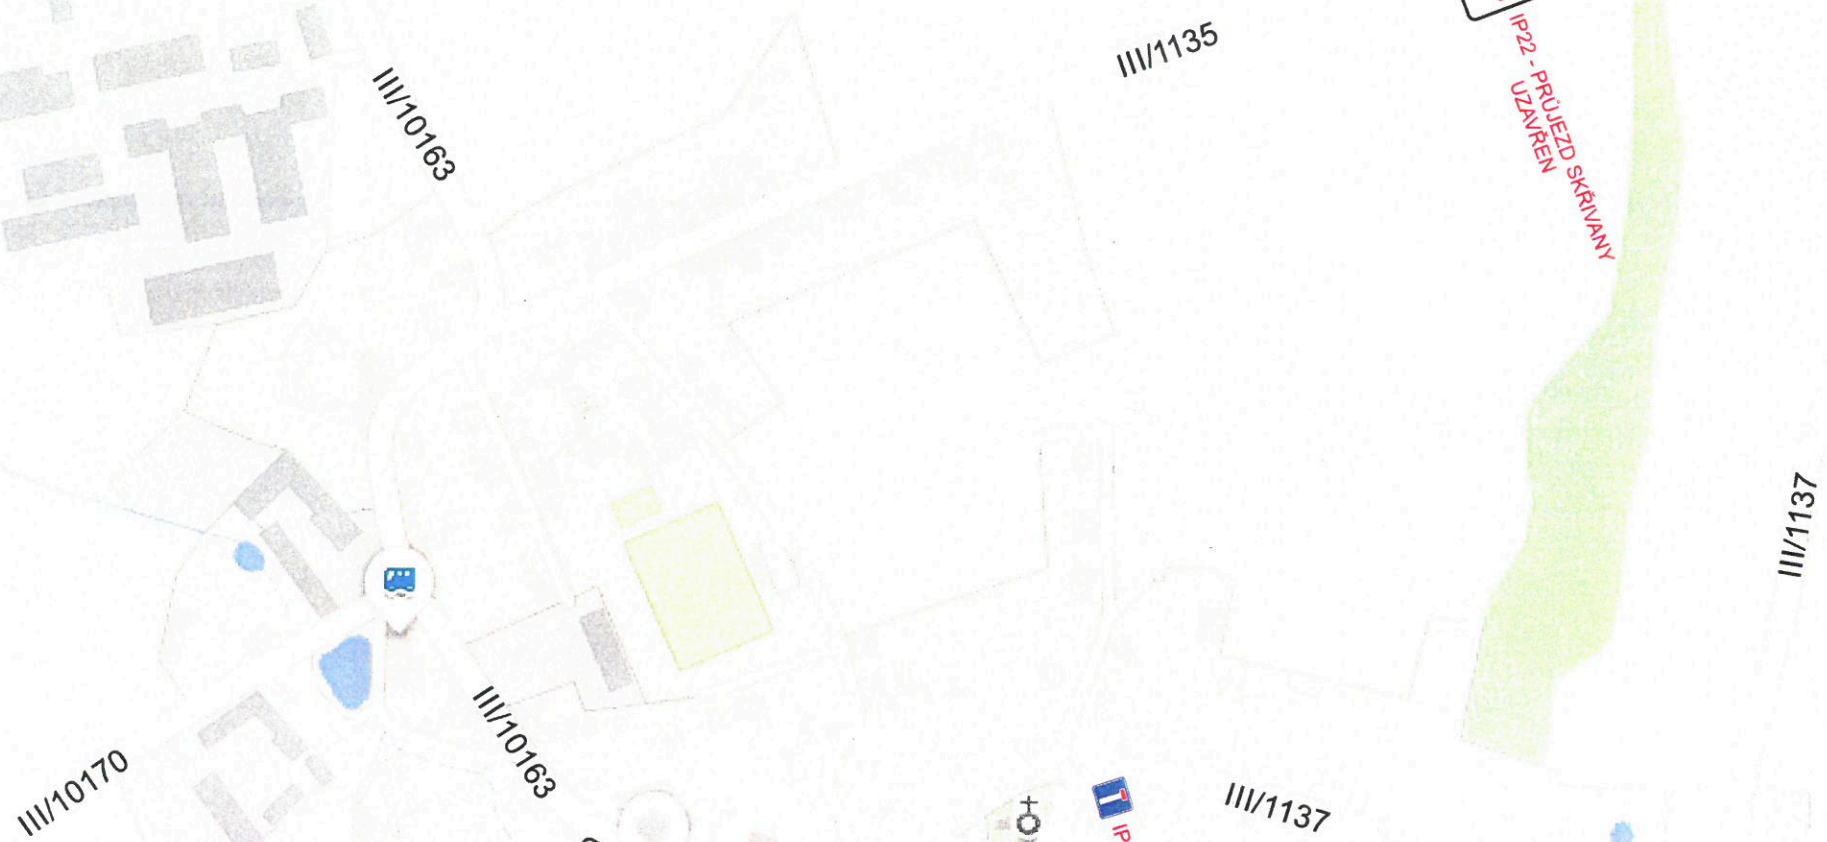

Zodpovědná osoba: Tomáš Březina	Vypracoval: Tomáš Vydra	Kreslil: Tomáš Vydra	 DOPRAVNÍ ZNAČENÍ
Objednatel: ZEPRIS s.r.o.			
Akce: Příšimasy - kanalizace		Formát: A4	
		Měřítka:	
		Datum: 06/2017	
		Účel: PSP	
Obsah: Návrh DIO - uzavírka silnice III/1137		Číslo výkresu:	
		Paré č.:	

52450
 k o j. M u r s 30/6/2017
 Městský úřad Český Brod
 odbor dopravy a
 obecní živnostenský úřad
 náměstí Husova 70 250 01

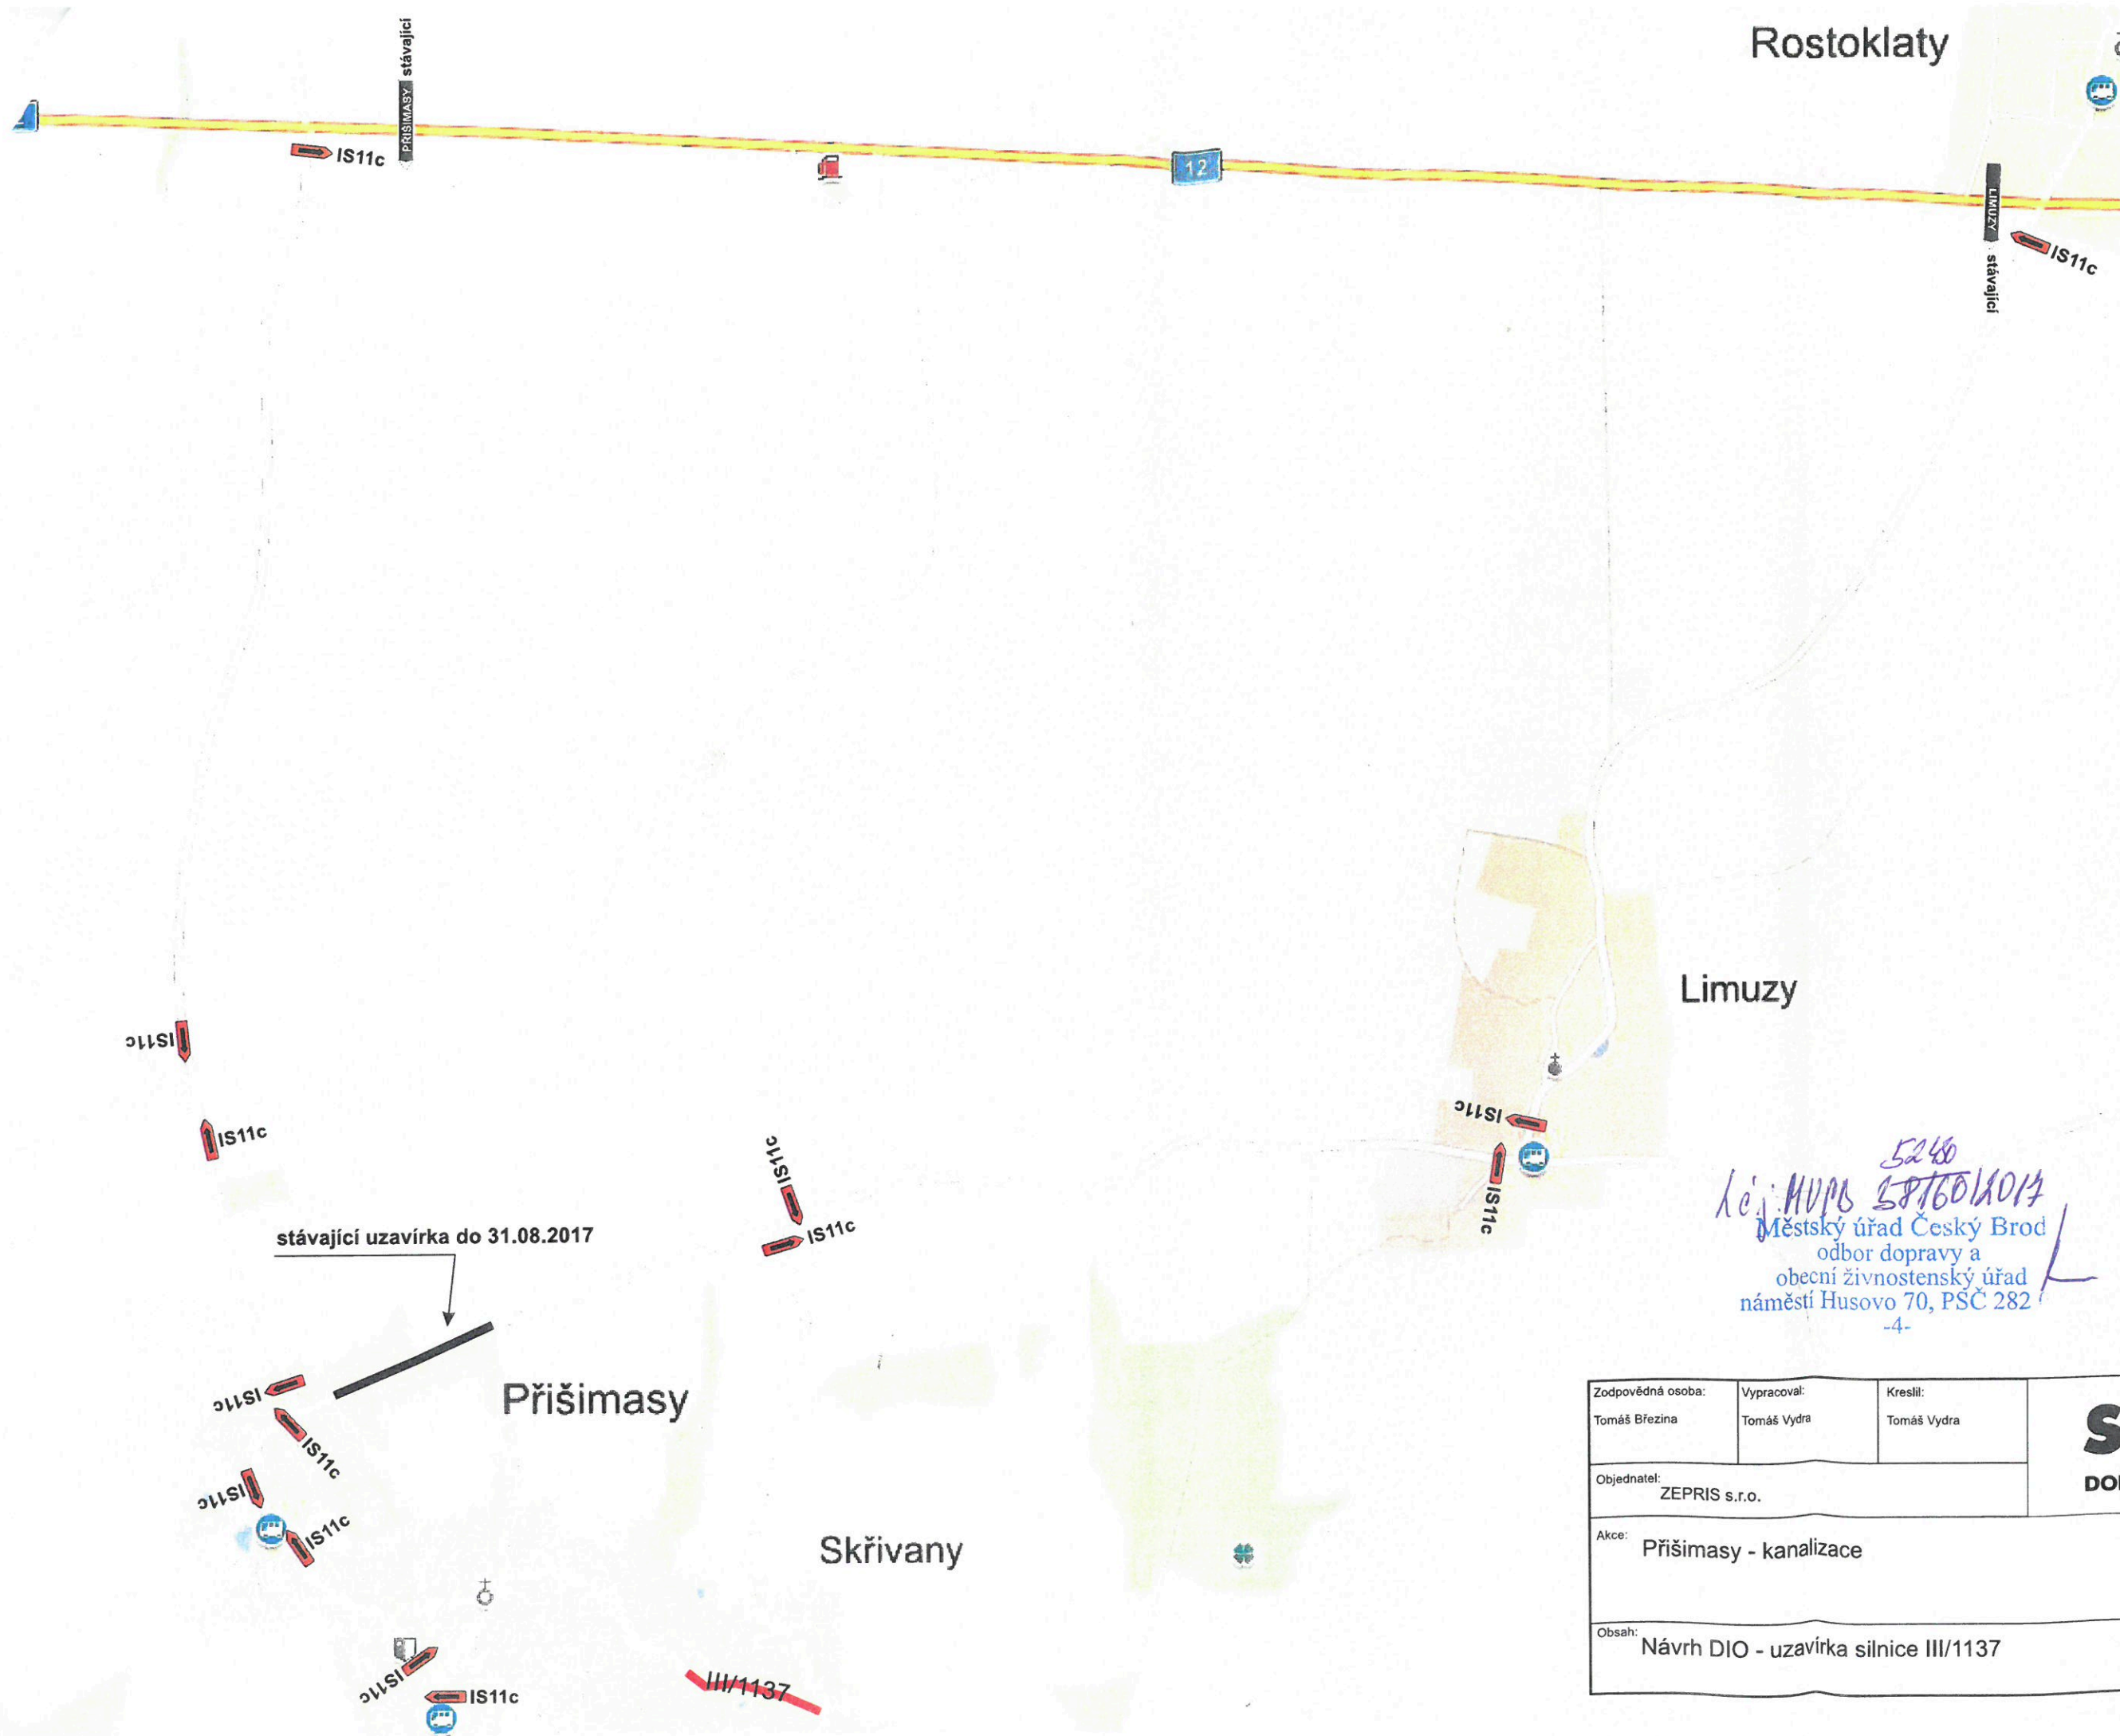

5240
 k.č.: MUPB 5816012014
 Městský úřad Český Brod
 odbor dopravy a
 obecní živnostenský úřad
 náměstí Husovo 70, PŠČ 282
 -4-

Zodpovědná osoba: Tomáš Březina	Vypracoval: Tomáš Vydra	Kreslil: Tomáš Vydra	SEDOZ DOPRAVNÍ ZNAČENÍ
Objednatel: ZEPRIS s.r.o.			
Akce: Přešimasy - kanalizace			Formát: A4
			Měřítko: 06/2017
			Účel: PSP
Obsah: Návrh DIO - uzavírka silnice III/1137			Číslo výkresu:
			Paré č.: