


objízdná trasa 01.09.2017 - 10.09.2017

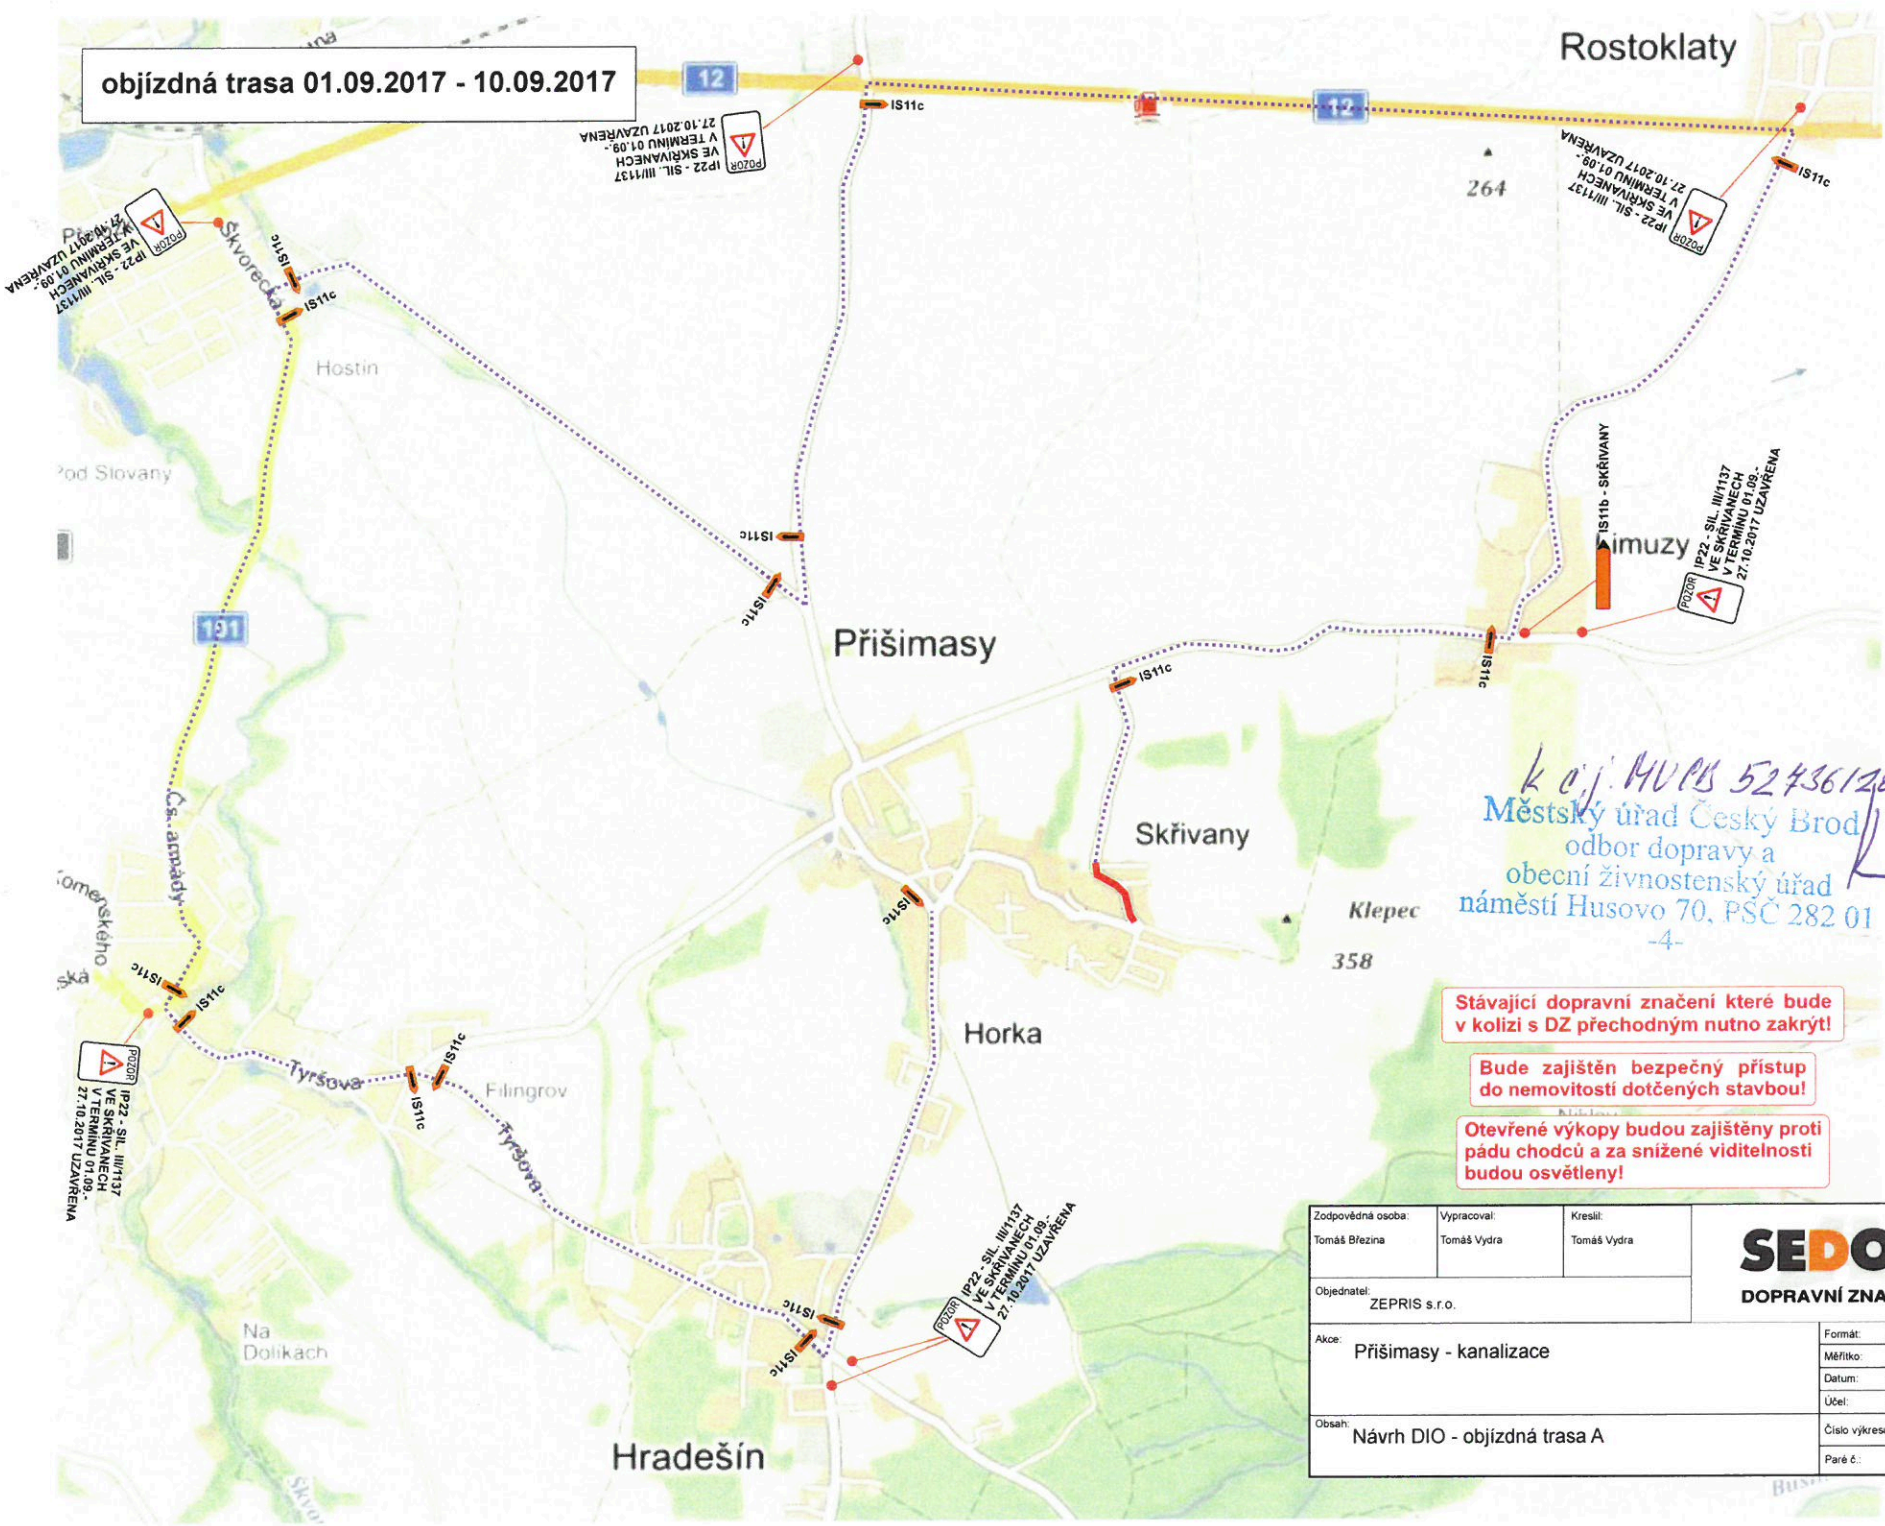

Koj: MURB 5243612014114
 Městský úřad Český Brod
 odbor dopravy a
 obecní živnostenský úřad
 náměstí Husovo 70, PŠČ 282 01
 + MURB 53476


Stávající dopravní značení které bude v kolizi s DZ přechodným nutno zakrýt!

Bude zajištěn bezpečný přístup do nemovitostí dotčených stavbou!

Otevřené výkopy budou zajištěny proti pádu chodců a za snížené viditelnosti budou osvětleny!

Zodpovědná osoba: Tomáš Březina	Vypracoval: Tomáš Vydra	Kreslil: Tomáš Vydra	SEDOZ DOPRAVNÍ ZNAČENÍ
Objednatel: ZEPRIS s.r.o.			
Akce: Přišimasy - kanalizace			Formát: A4
Obsah: Návrh DIO - objízdná trasa A			Měřítko:
			Datum: 08/2017
			Účel: PSP
			Číslo výkresu:
			Paré č.:

objízdná trasa 11.09.2017 - 18.09.2017

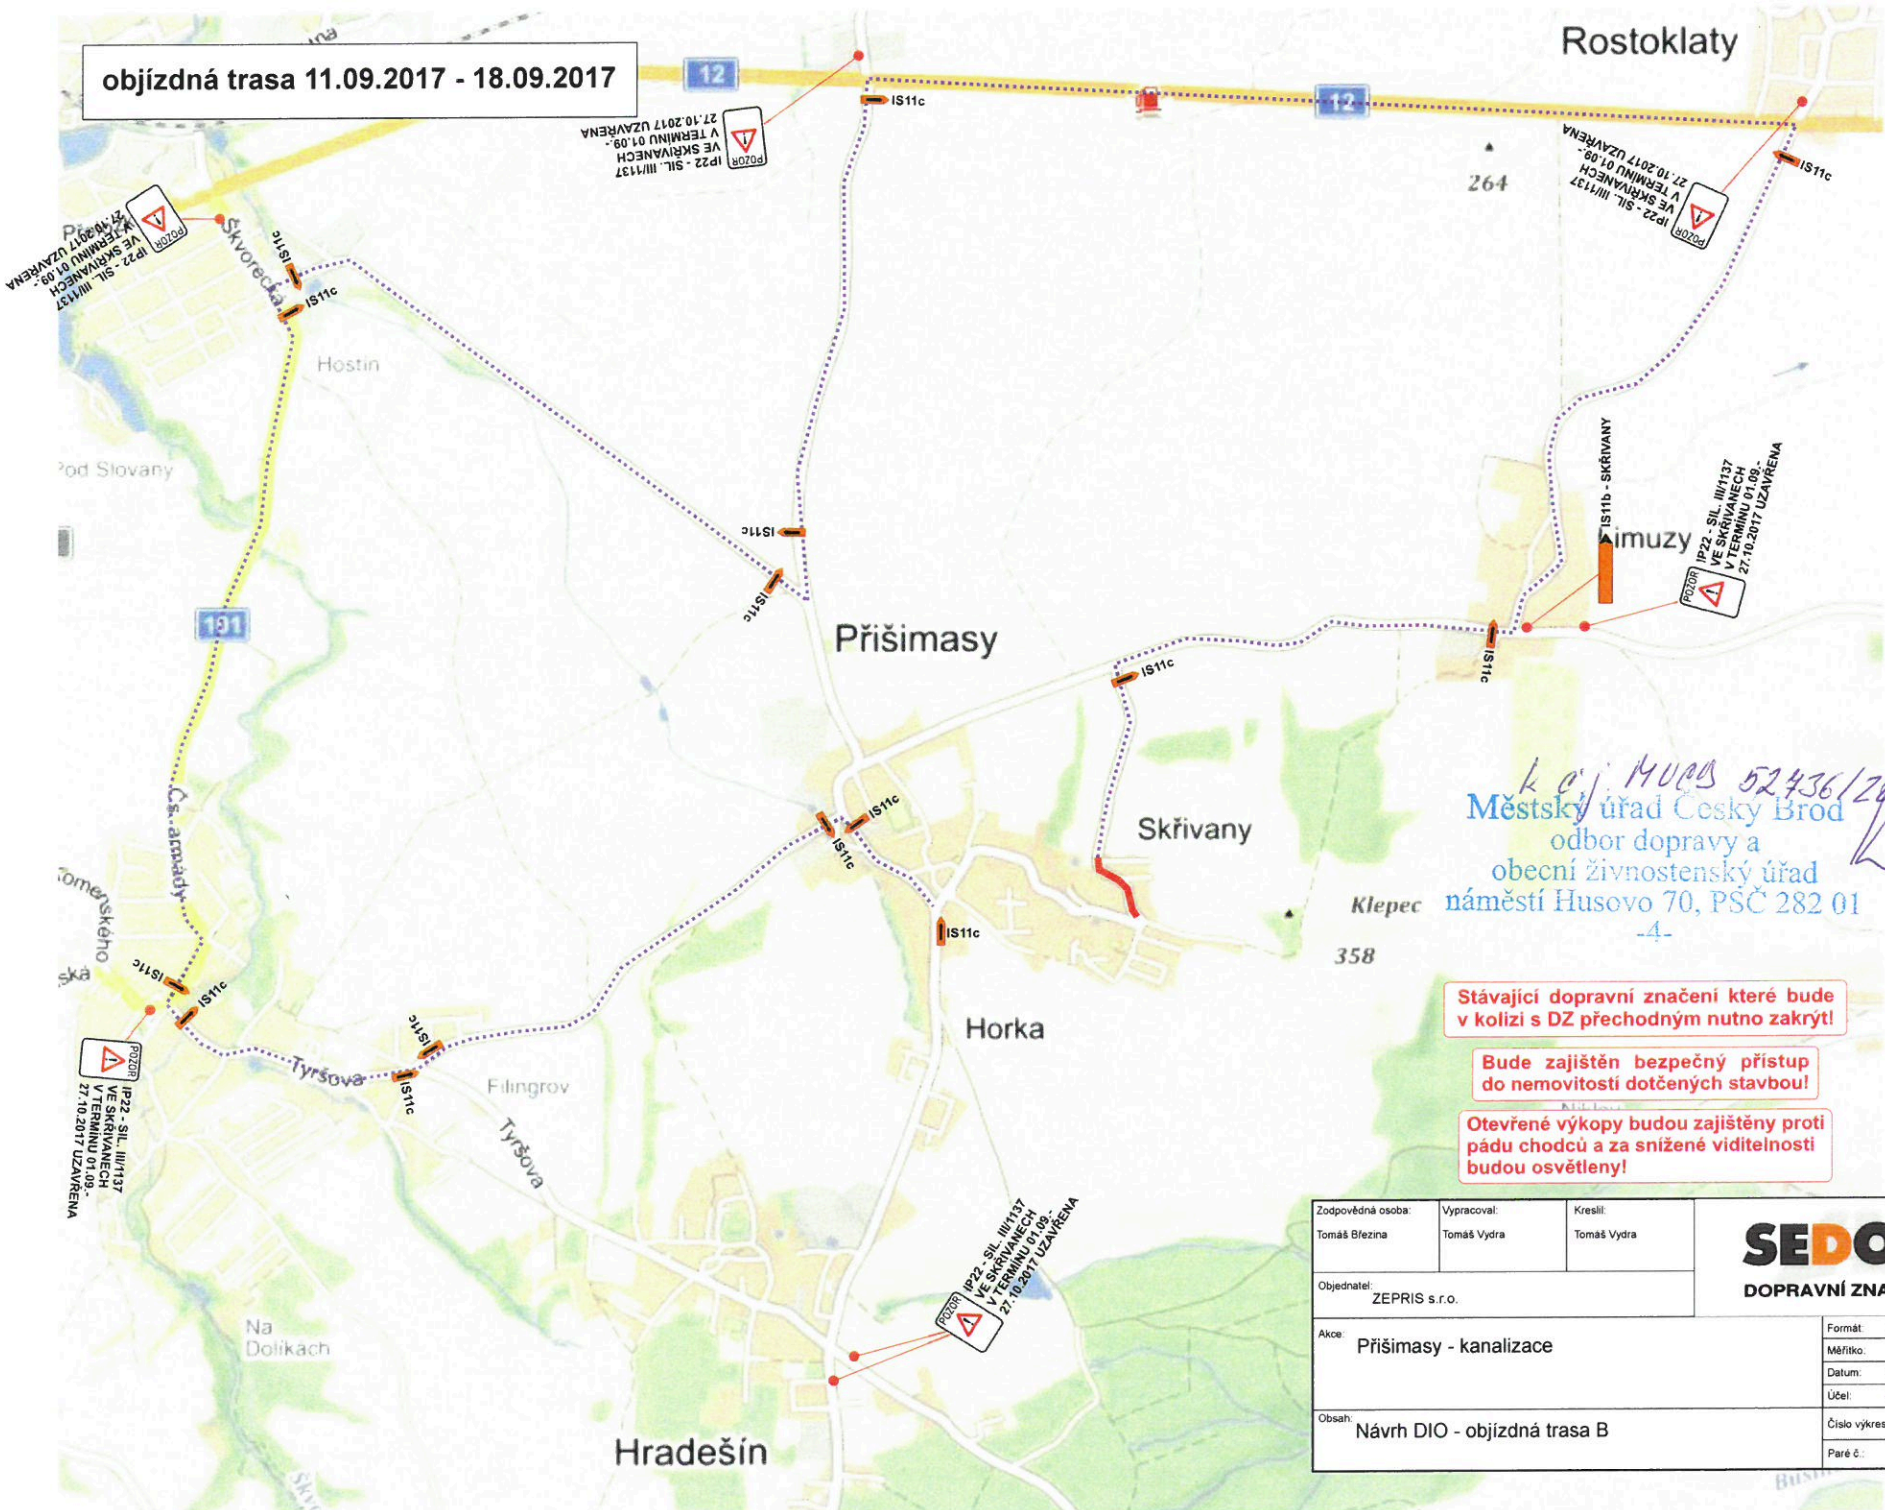

k o.j. MUCB 52436/2014/16
 Městský úřad Český Brod
 odbor dopravy a
 obecní živnostenský úřad
 náměstí Husovo 70, PŠČ 282 01
 -4-
 +MUCB TS476/16


Stávající dopravní značení které bude v kolizi s DZ přechodným nutno zakrýt!

Bude zajištěn bezpečný přístup do nemovitostí dotčených stavbou!

Otevřené výkopy budou zajištěny proti pádu chodců a za snížené viditelnosti budou osvětleny!

Zodpovědná osoba: Tomáš Březina	Vypracoval: Tomáš Vydra	Kreslil: Tomáš Vydra	SEDOZ DOPRAVNÍ ZNAČENÍ
Objednatel: ZEPRIS s.r.o.			
Akce: Přišimasy - kanalizace			Formát: A4
Obsah: Návrh DIO - objízdná trasa B			Měřítko:
			Datum: 08/2017
			Účel: PSP
			Číslo výkresu:
			Paré č.:

objízdná trasa 19.09.2017 - 27.10.2017

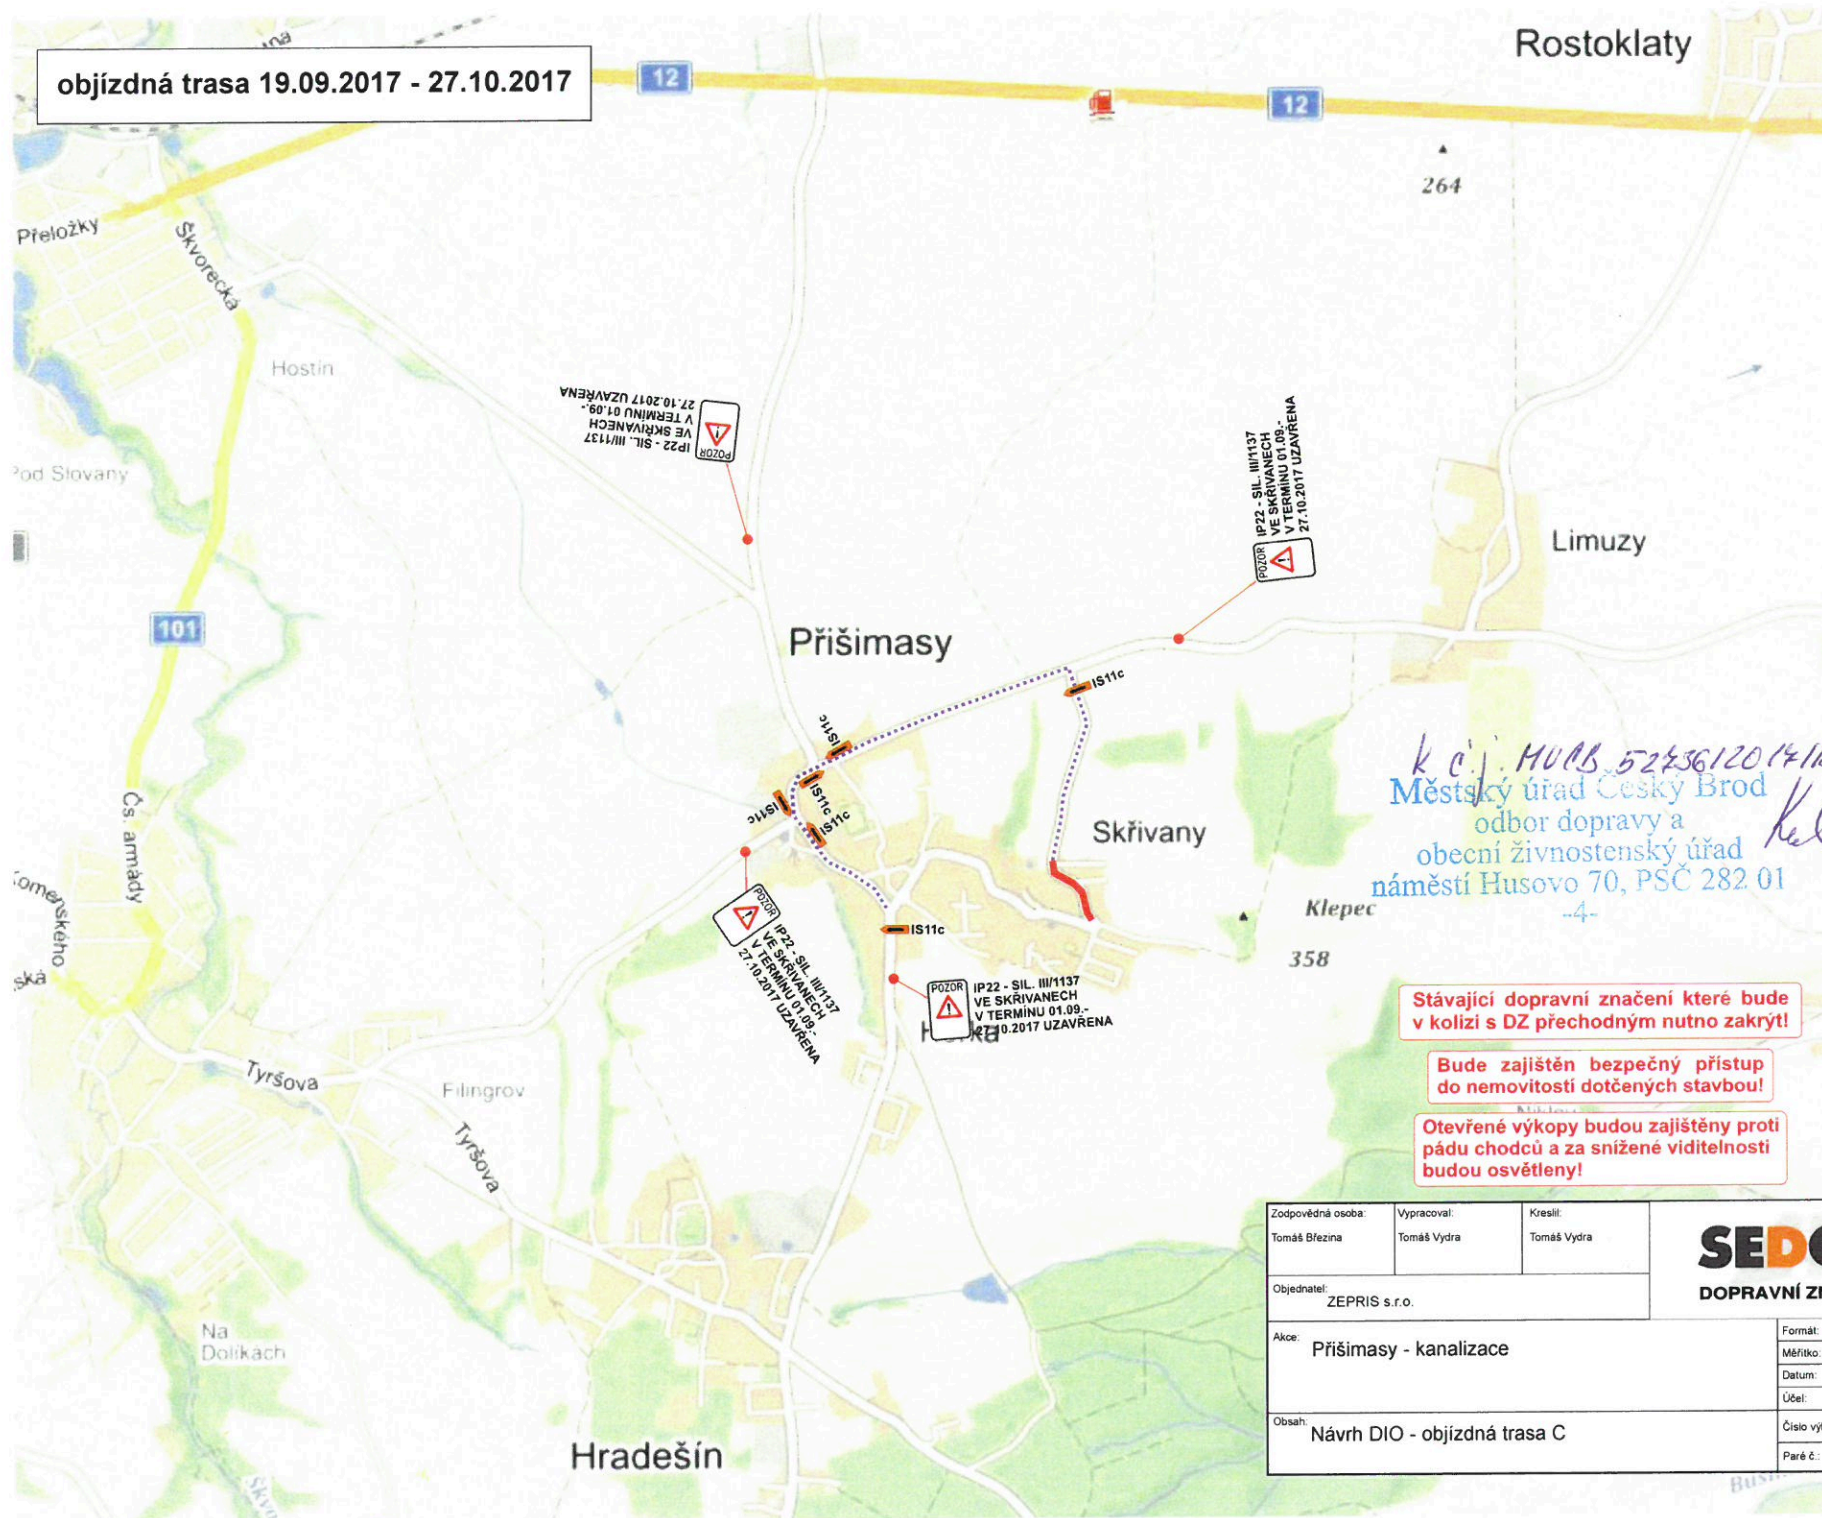

K c.j. MUB. 52456/2014/116
 Městský úřad Český Brod
 odbor dopravy a
 obecní živnostenský úřad
 náměstí Husovo 70, PSČ 282 01
Keš +MUB.53476/2015

Stávající dopravní značení které bude v kolizi s DZ přechodným nutno zakrýt!

Bude zajištěn bezpečný přístup do nemovitostí dotčených stavbou!

Otevřené výkopy budou zajištěny proti pádu chodců a za snížené viditelnosti budou osvětleny!

Zodpovědná osoba: Tomáš Březina	Vypracoval: Tomáš Vydra	Kreslil: Tomáš Vydra	SEDOZ DOPRAVNÍ ZNAČENÍ
Objednatel: ZEPRIS s.r.o.			
Akce: Přišimasy - kanalizace			Formát: A4
			Měřítko:
			Datum: 08/2017
			Účel: PSP
Obsah: Návrh DIO - objízdná trasa C			Číslo výkresu:
			Paré č.: