


objízdná trasa 01.09.2017 - 10.09.2017

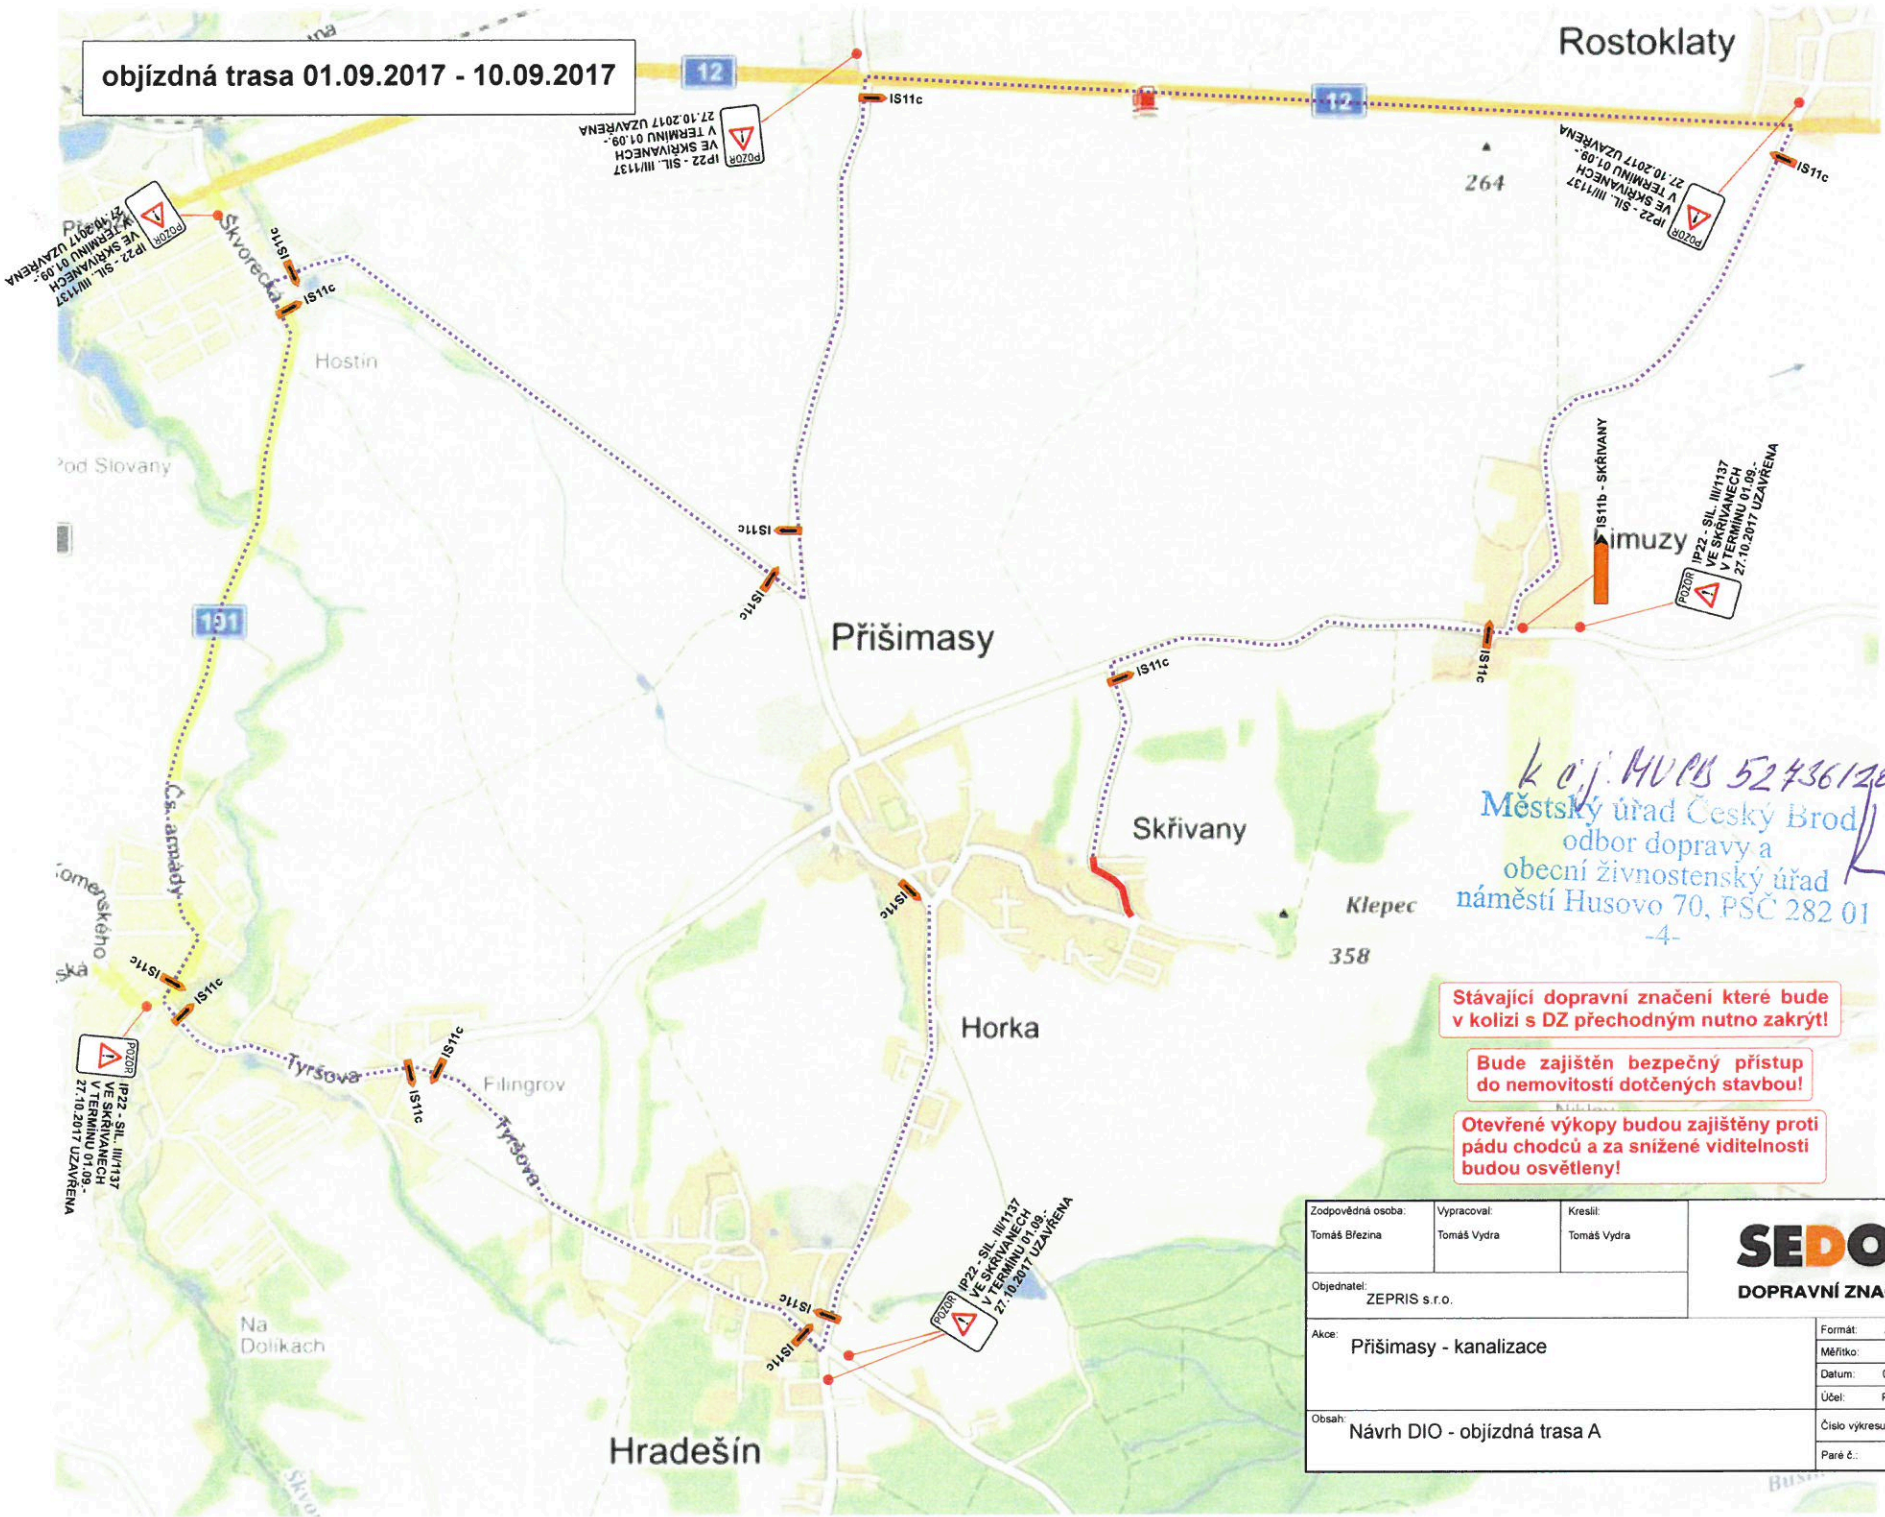

k o.j. MUPB 5243612014/14
 Městský úřad Český Brod
 odbor dopravy a
 obecní živnostenský úřad
 náměstí Husovo 70, PSČ 282 01
 4


Stávající dopravní značení které bude v kolizi s DZ přechodným nutno zakrýt!

Bude zajištěn bezpečný přístup do nemovitostí dotčených stavbou!

Otevřené výkopy budou zajištěny proti pádu chodců a za snížené viditelnosti budou osvětleny!

Zodpovědná osoba: Tomáš Březina	Vypracoval: Tomáš Vydra	Kreslil: Tomáš Vydra	SEDOZ DOPRAVNÍ ZNAČENÍ
Objednatel: ZEPRIS s.r.o.			
Akce: Přišimasy - kanalizace	Formát: A4		Měřítko:
Obsah: Návrh DIO - objízdná trasa A	Datum: 08/2017		Účel: PSP
	Číslo výkresu:		Paré č.:

objízdná trasa 11.09.2017 - 18.09.2017

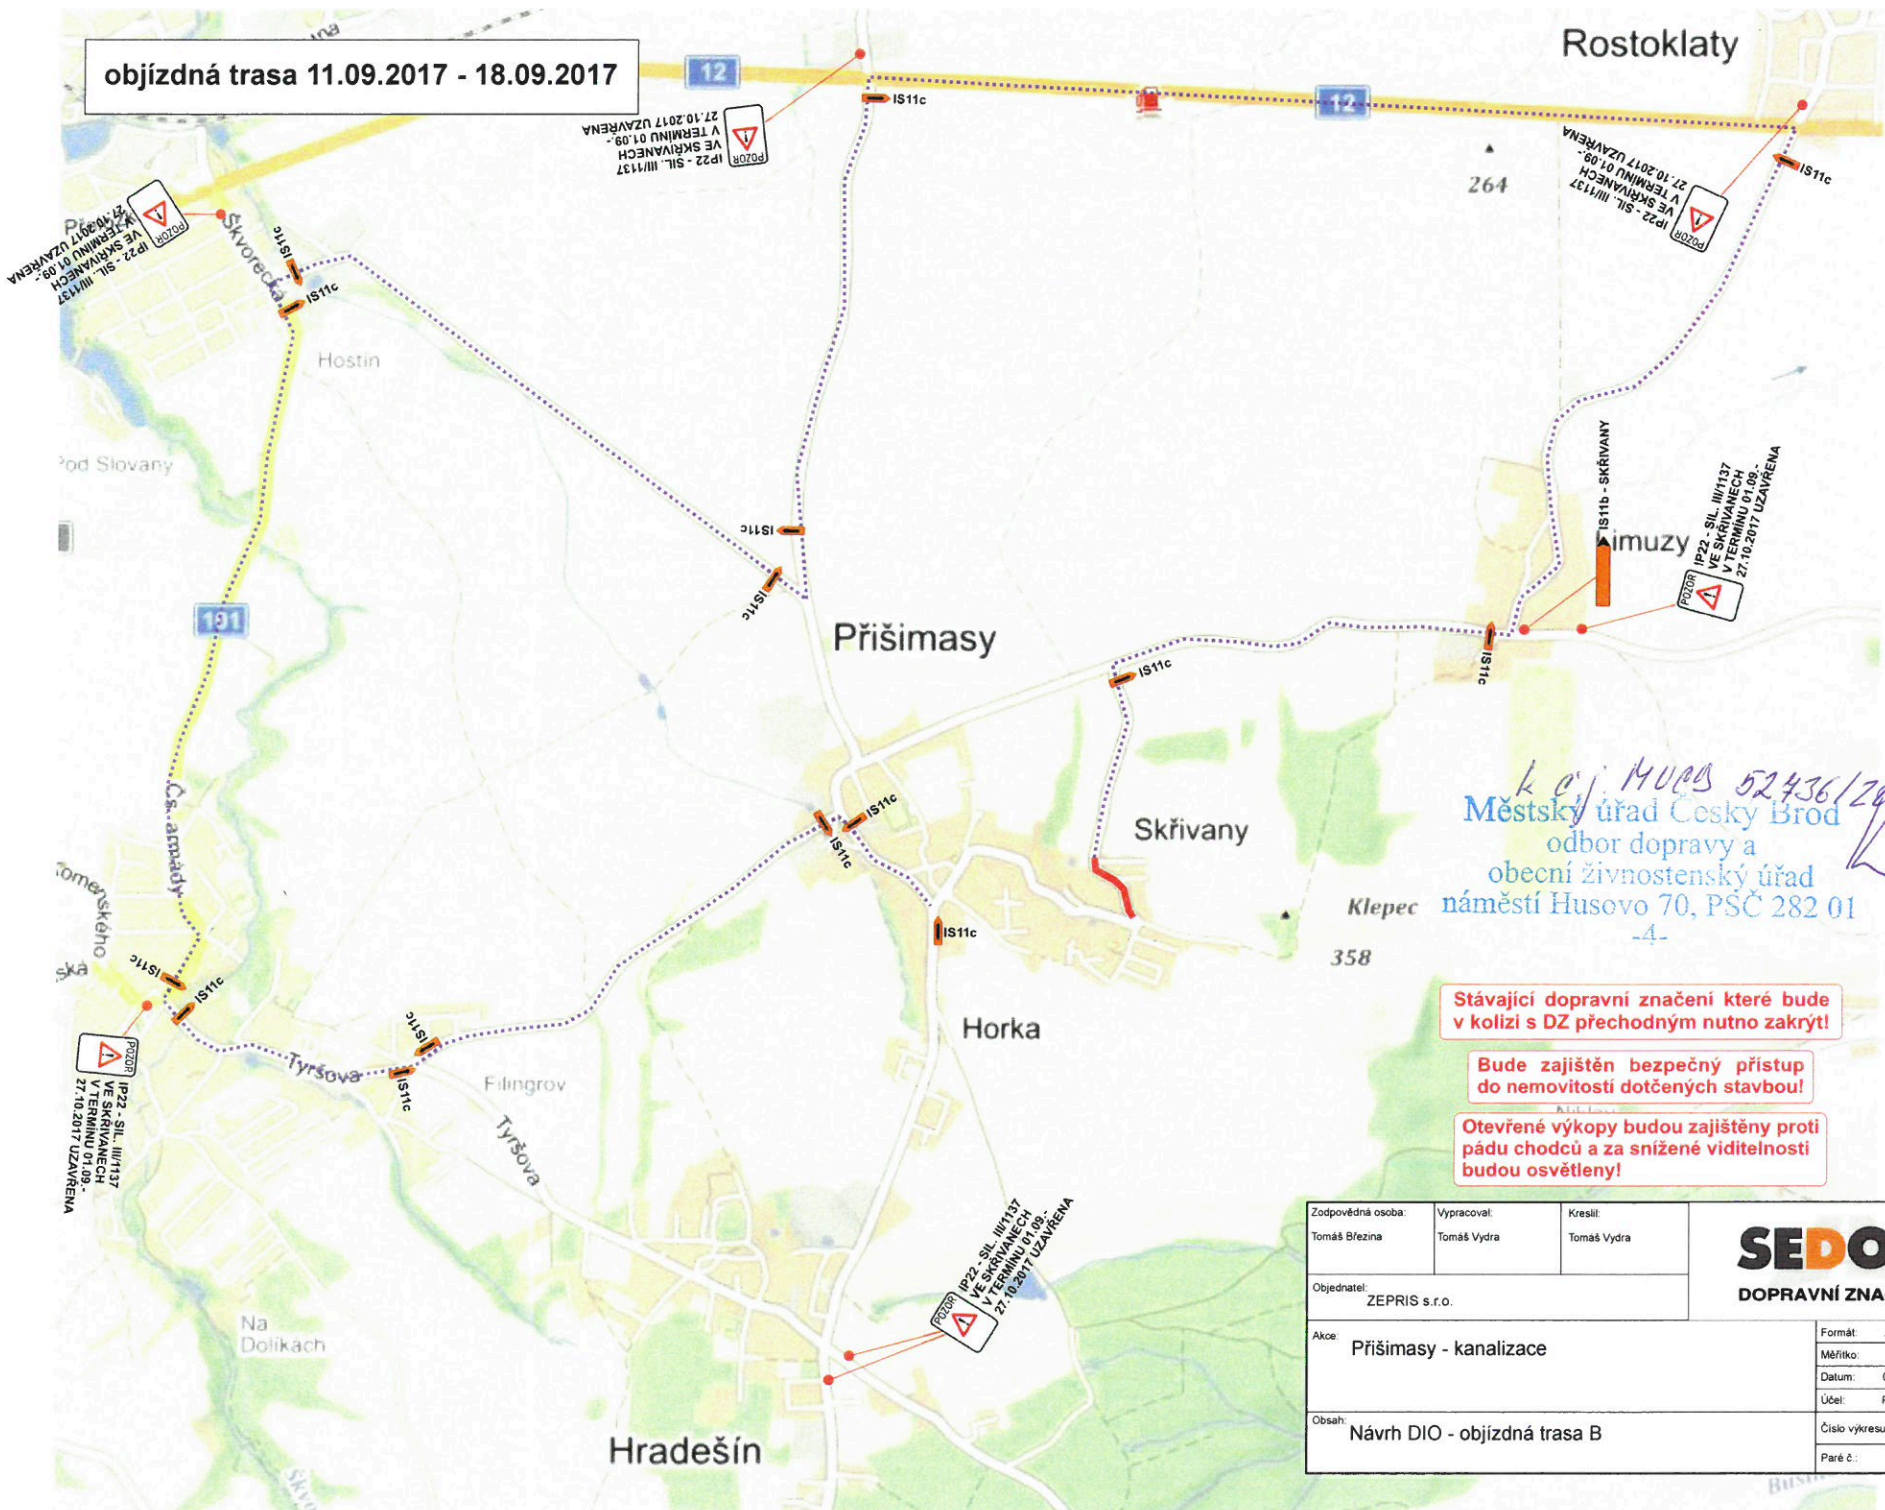


k o.j. MUOB 52436/2017/1/6
 Městský úřad Český Brod
 odbor dopravy a
 obecní živnostenský úřad
 náměstí Husovo 70, PSČ 282 01
 -4-

- Stávající dopravní značení které bude v kolizi s DZ přechodným nutno zakrýt!
- Bude zajištěn bezpečný přístup do nemovitostí dotčených stavbou!
- Otevřené výkopy budou zajištěny proti pádu chodců a za snížené viditelnosti budou osvětleny!

Zodpovědná osoba: Tomáš Březina	Vypracoval: Tomáš Vydra	Kreslil: Tomáš Vydra	SEDOZ DOPRAVNÍ ZNAČENÍ
Objednatel: ZEPRIS s.r.o.			
Akce: Přišimasy - kanalizace	Formát: A4		Měřítko:
Obsah: Návrh DIO - objízdná trasa B	Datum: 08/2017		Účel: PSP
	Číslo výkresu:		Paré č.:

objízdná trasa 19.09.2017 - 27.10.2017

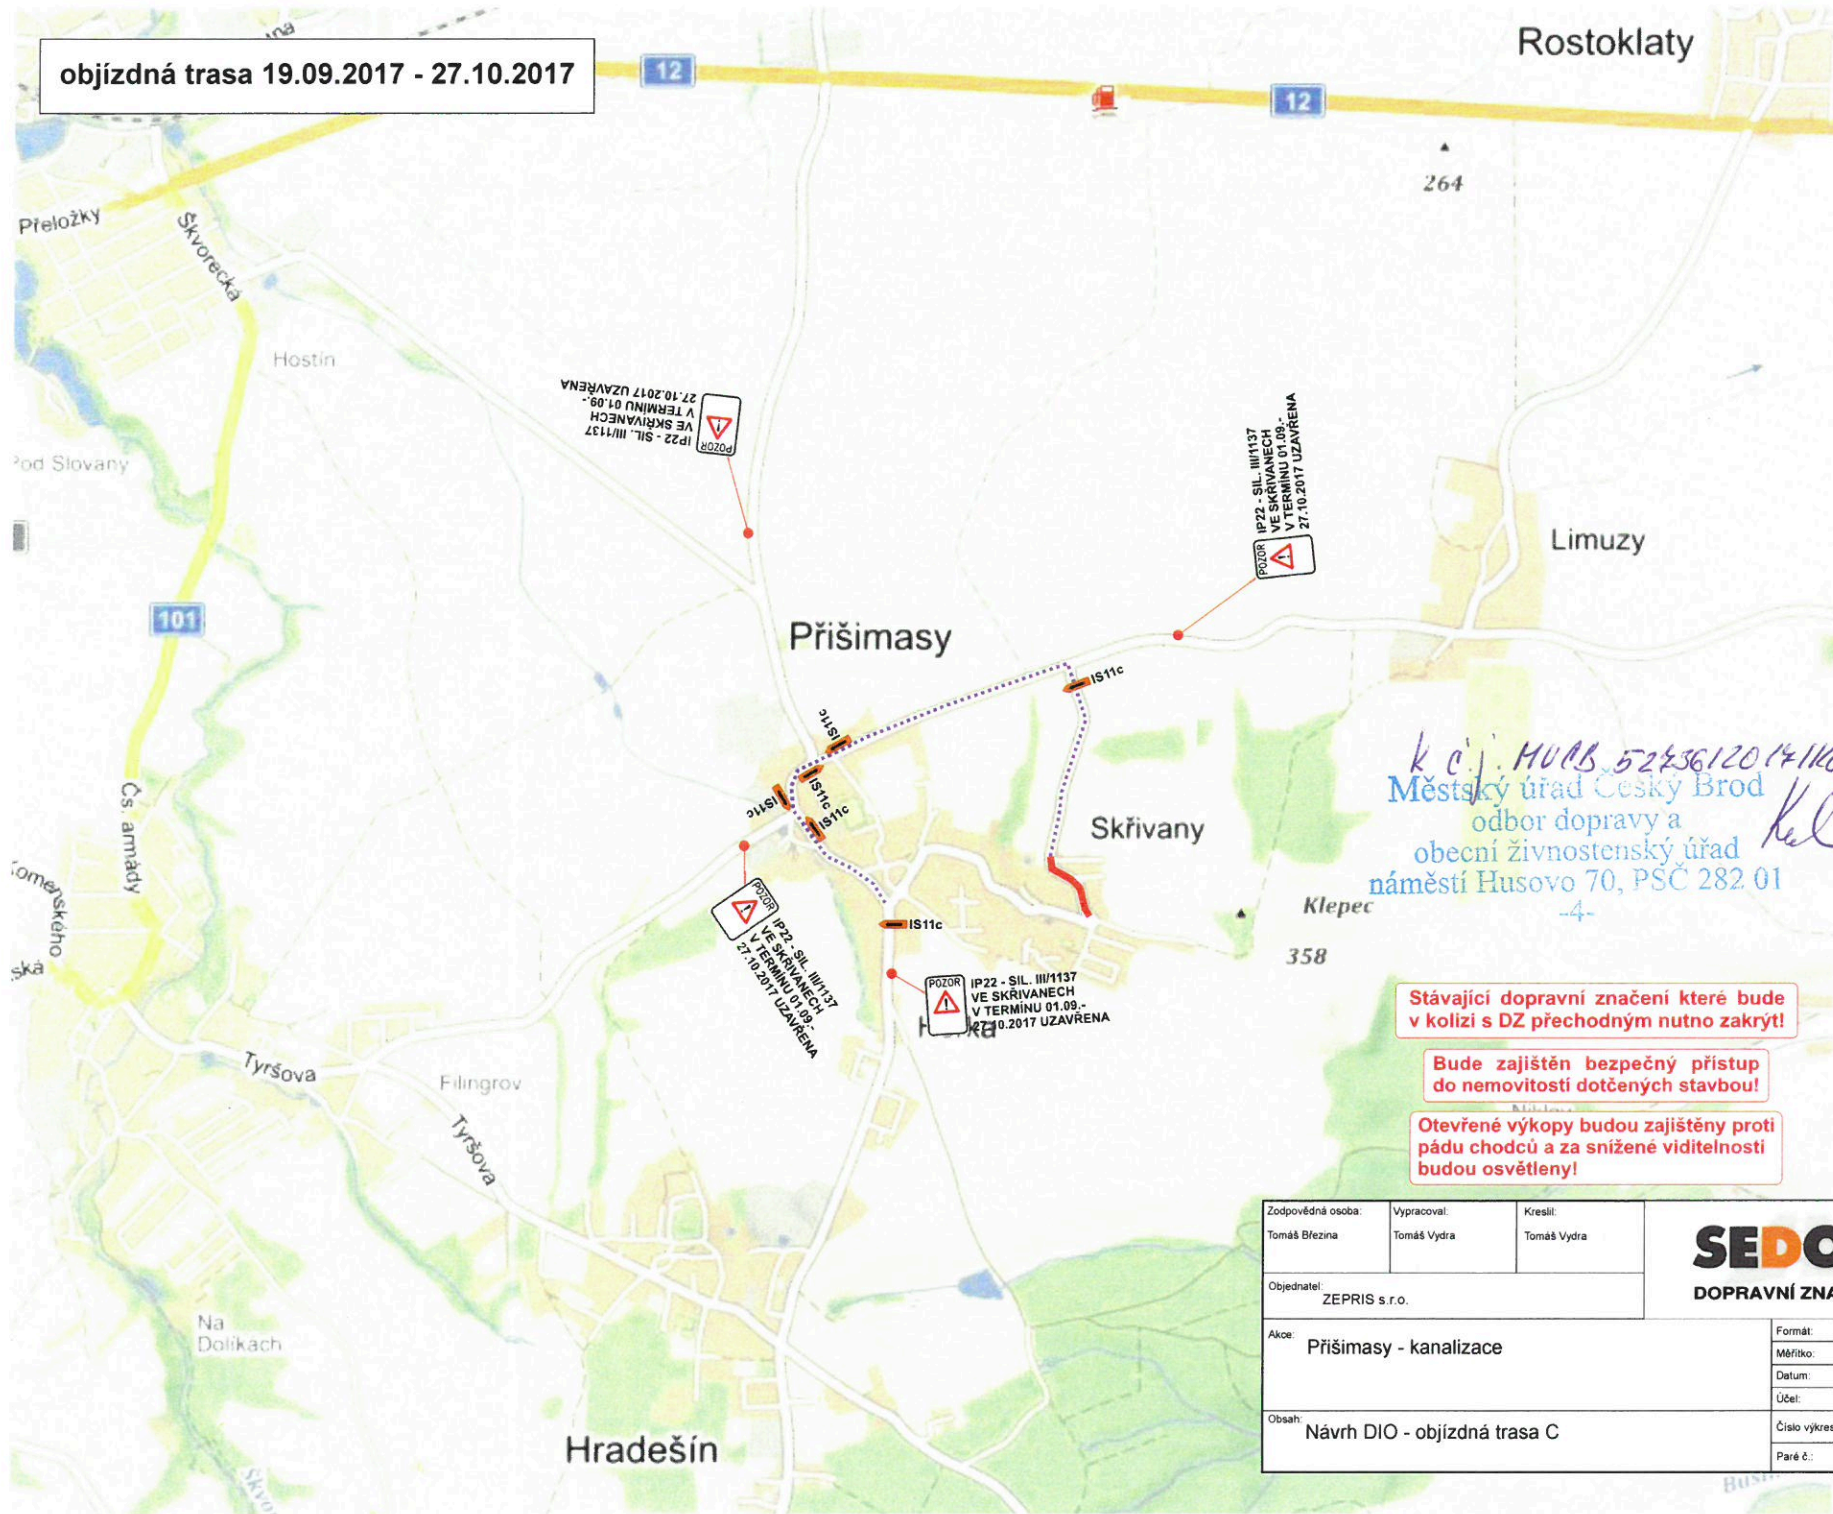

k o.j. MUB 52436120/4116
 Městský úřad Český Brod
 odbor dopravy a
 obecní živnostenský úřad
 náměstí Husovo 70, PSČ 282 01
kel

Stávající dopravní značení které bude v kolizi s DZ přechodným nutno zakrýt!

Bude zajištěn bezpečný přístup do nemovitostí dotčených stavbou!

Otevřené výkopy budou zajištěny proti pádu chodců a za snížené viditelnosti budou osvětleny!

Zodpovědná osoba: Tomáš Březina	Vypracoval: Tomáš Vydra	Kreslil: Tomáš Vydra	SEDOZ DOPRAVNÍ ZNAČENÍ
Objednatel: ZEPRIS s.r.o.			
Akce: Přišimasy - kanalizace			Formát: A4
			Měřítko:
			Datum: 08/2017
			Účel: PSP
Obsah: Návrh DIO - objízdná trasa C			Číslo výkresu:
			Paré č.: