


objezdná trasa 11.09.2017 - 18.09.2017

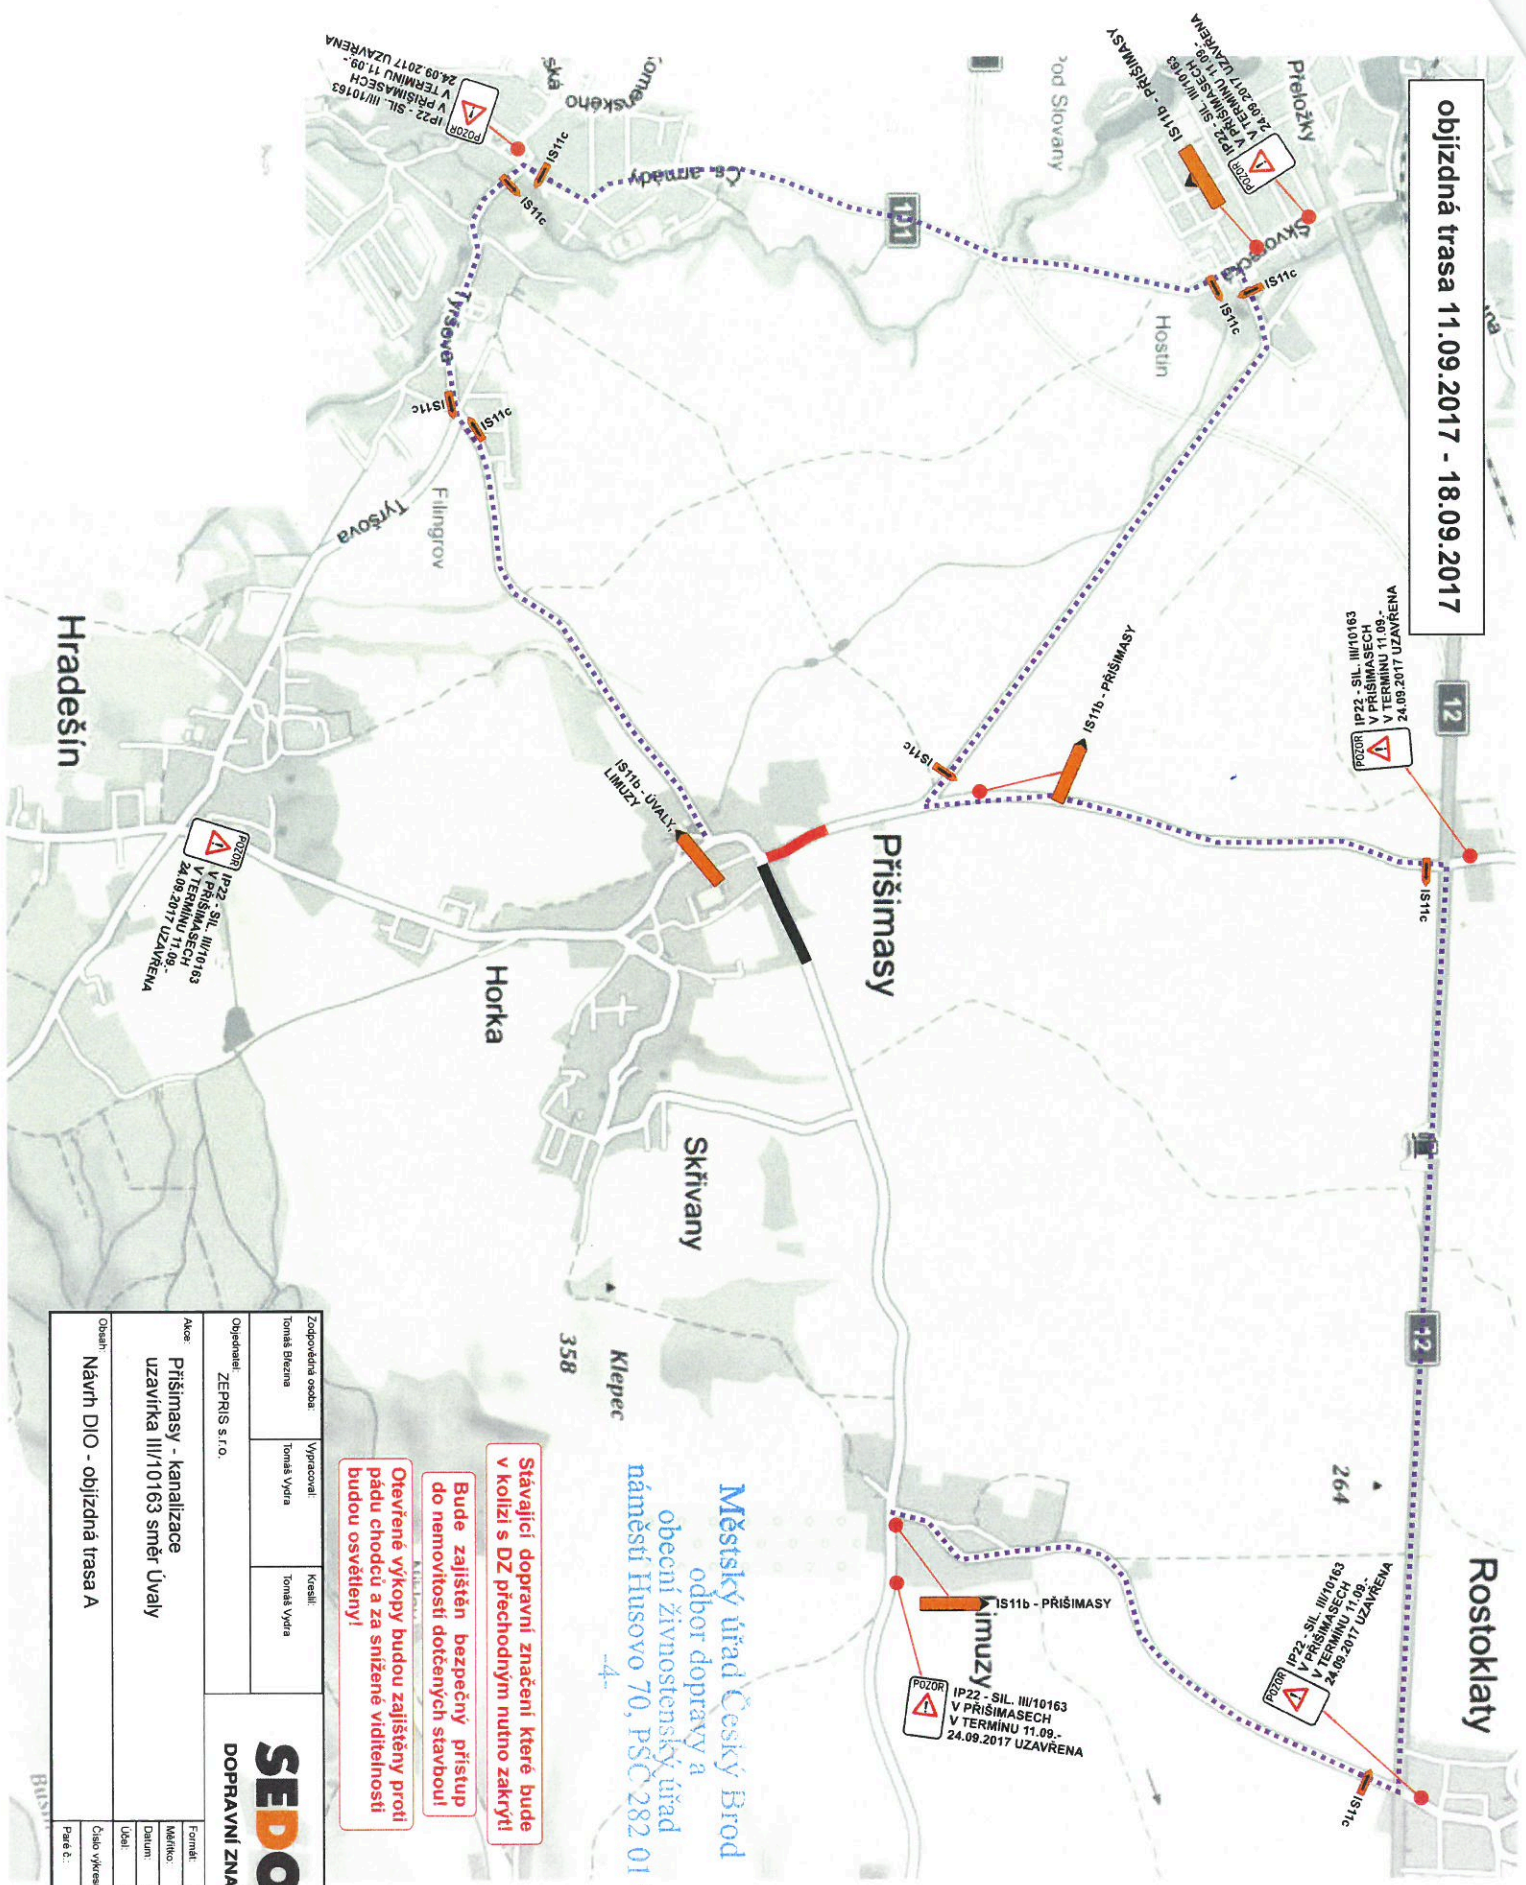

Hradešín

Prácheň


Rostoklaty

Městský úřad Český Brod
 odbor dopravy a
 obecní živnostenský úřad
 náměstí Husovo 70, PSČ 282 01

Stávající dopravní značení které bude v kolizi s DZ přechodným nutno zakrýt!
Bude zajištěn bezpečný přístup do nemovitosti dotčených stavbou!
Ověřené výkopy budou zajištěny proti pádu chodců a za snížené viditelnosti budou osvětleny!

Zodpovědná osoba:	Vypracoval:	Kreslil:	SEDOZ DOPRAVNÍ ZNAČENÍ
Tomáš Štefana	Tomáš Vydra	Tomáš Vydra	
Objednatel:	Zpracovatel:		Formát:
ZEPRIS s.r.o.			A4
Akce:	Měřítko:		
Prácheň - kanalizace			
uzavírka III/10163 směr Úvaly	Datum:		08/2017
	Učel:		PSP
Obzám:	Číslo výkresu:		
Návrh DIO - objezdná trasa A	Příl. č.:		

objízdná trasa 19.09.2017 - 24.09.2017

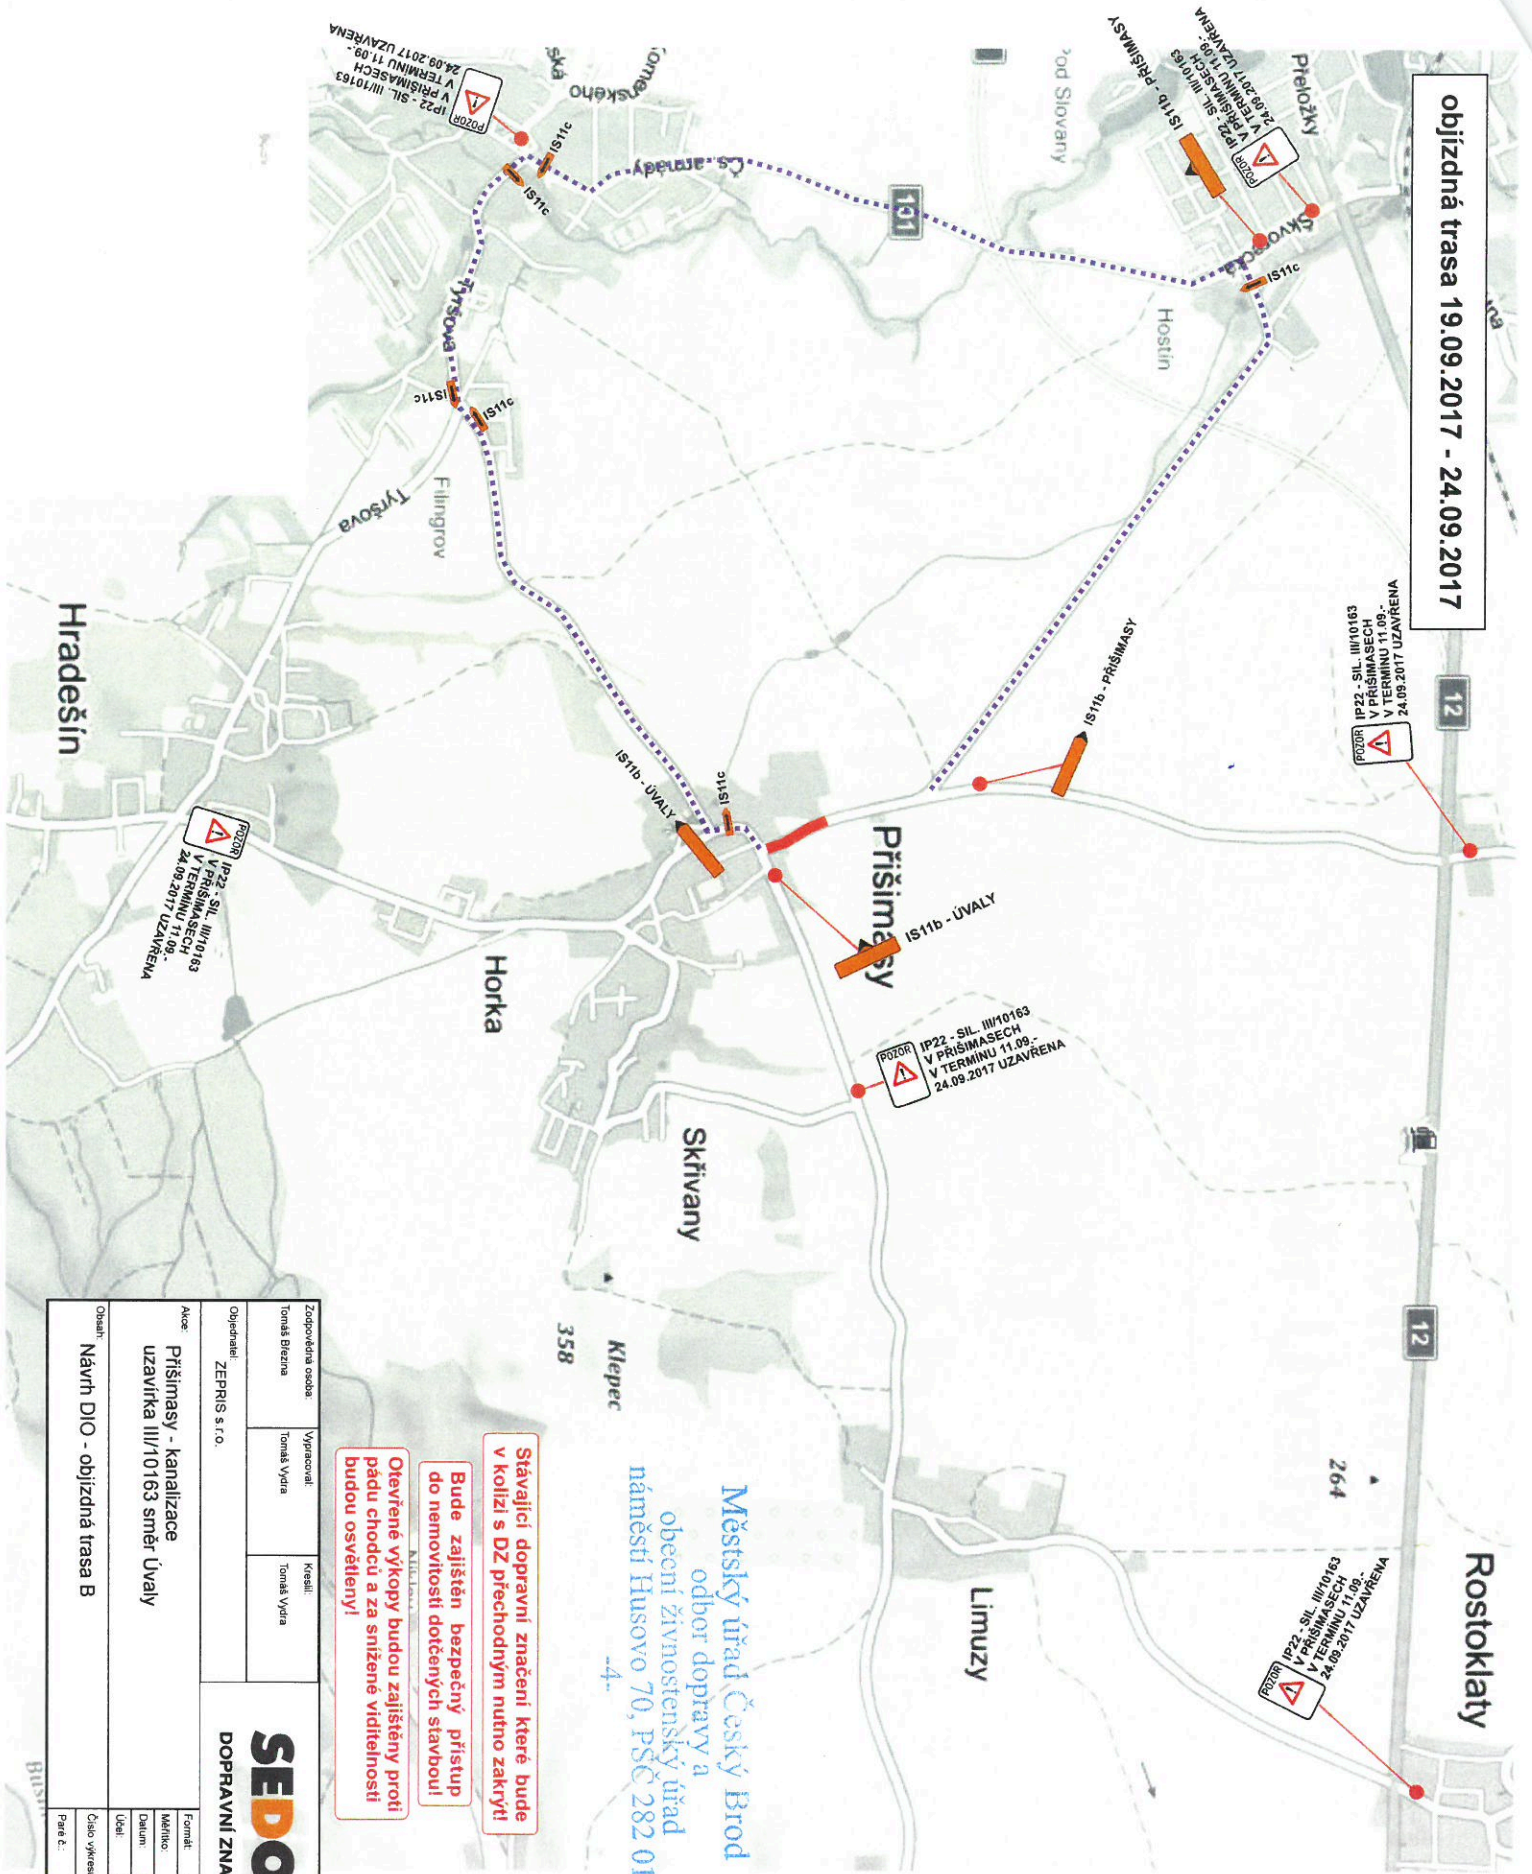

Městský úřad Český Brod
odbor dopravy a
obecní živnostenský úřad
náměstí Husovo 70, PSČ 282 01
-4-

- Stávající dopravní značení které bude v kolizi s DZ přechodným nutno zakrytí
- Bude zajištěn bezpečný přístup do nemovitosti dotčených stavební
- Ověřené výkopy budou zajištěny proti pádu chodců a za snížené viditelnosti budou osvětleny!

Zodpovědná osoba:	Vypracoval:	Kreslil:	SEDOZ DOPRAVNÍ ZNAČENÍ
Tomáš Buzara	Tomáš Vydra	Tomáš Vydra	
Objednatel:	Formát: A4		
ZEPRIS s.r.o.	Měřítko:		
Akce:	Datum: 08/2017		
Přišimasy - kanalizace	Účel: PŠP		
uzavírka III/10163 směr Úvaly	Číslo výkresu:		
Objekt:	Předl.:		
Návrh DIO - objízdná trasa B			