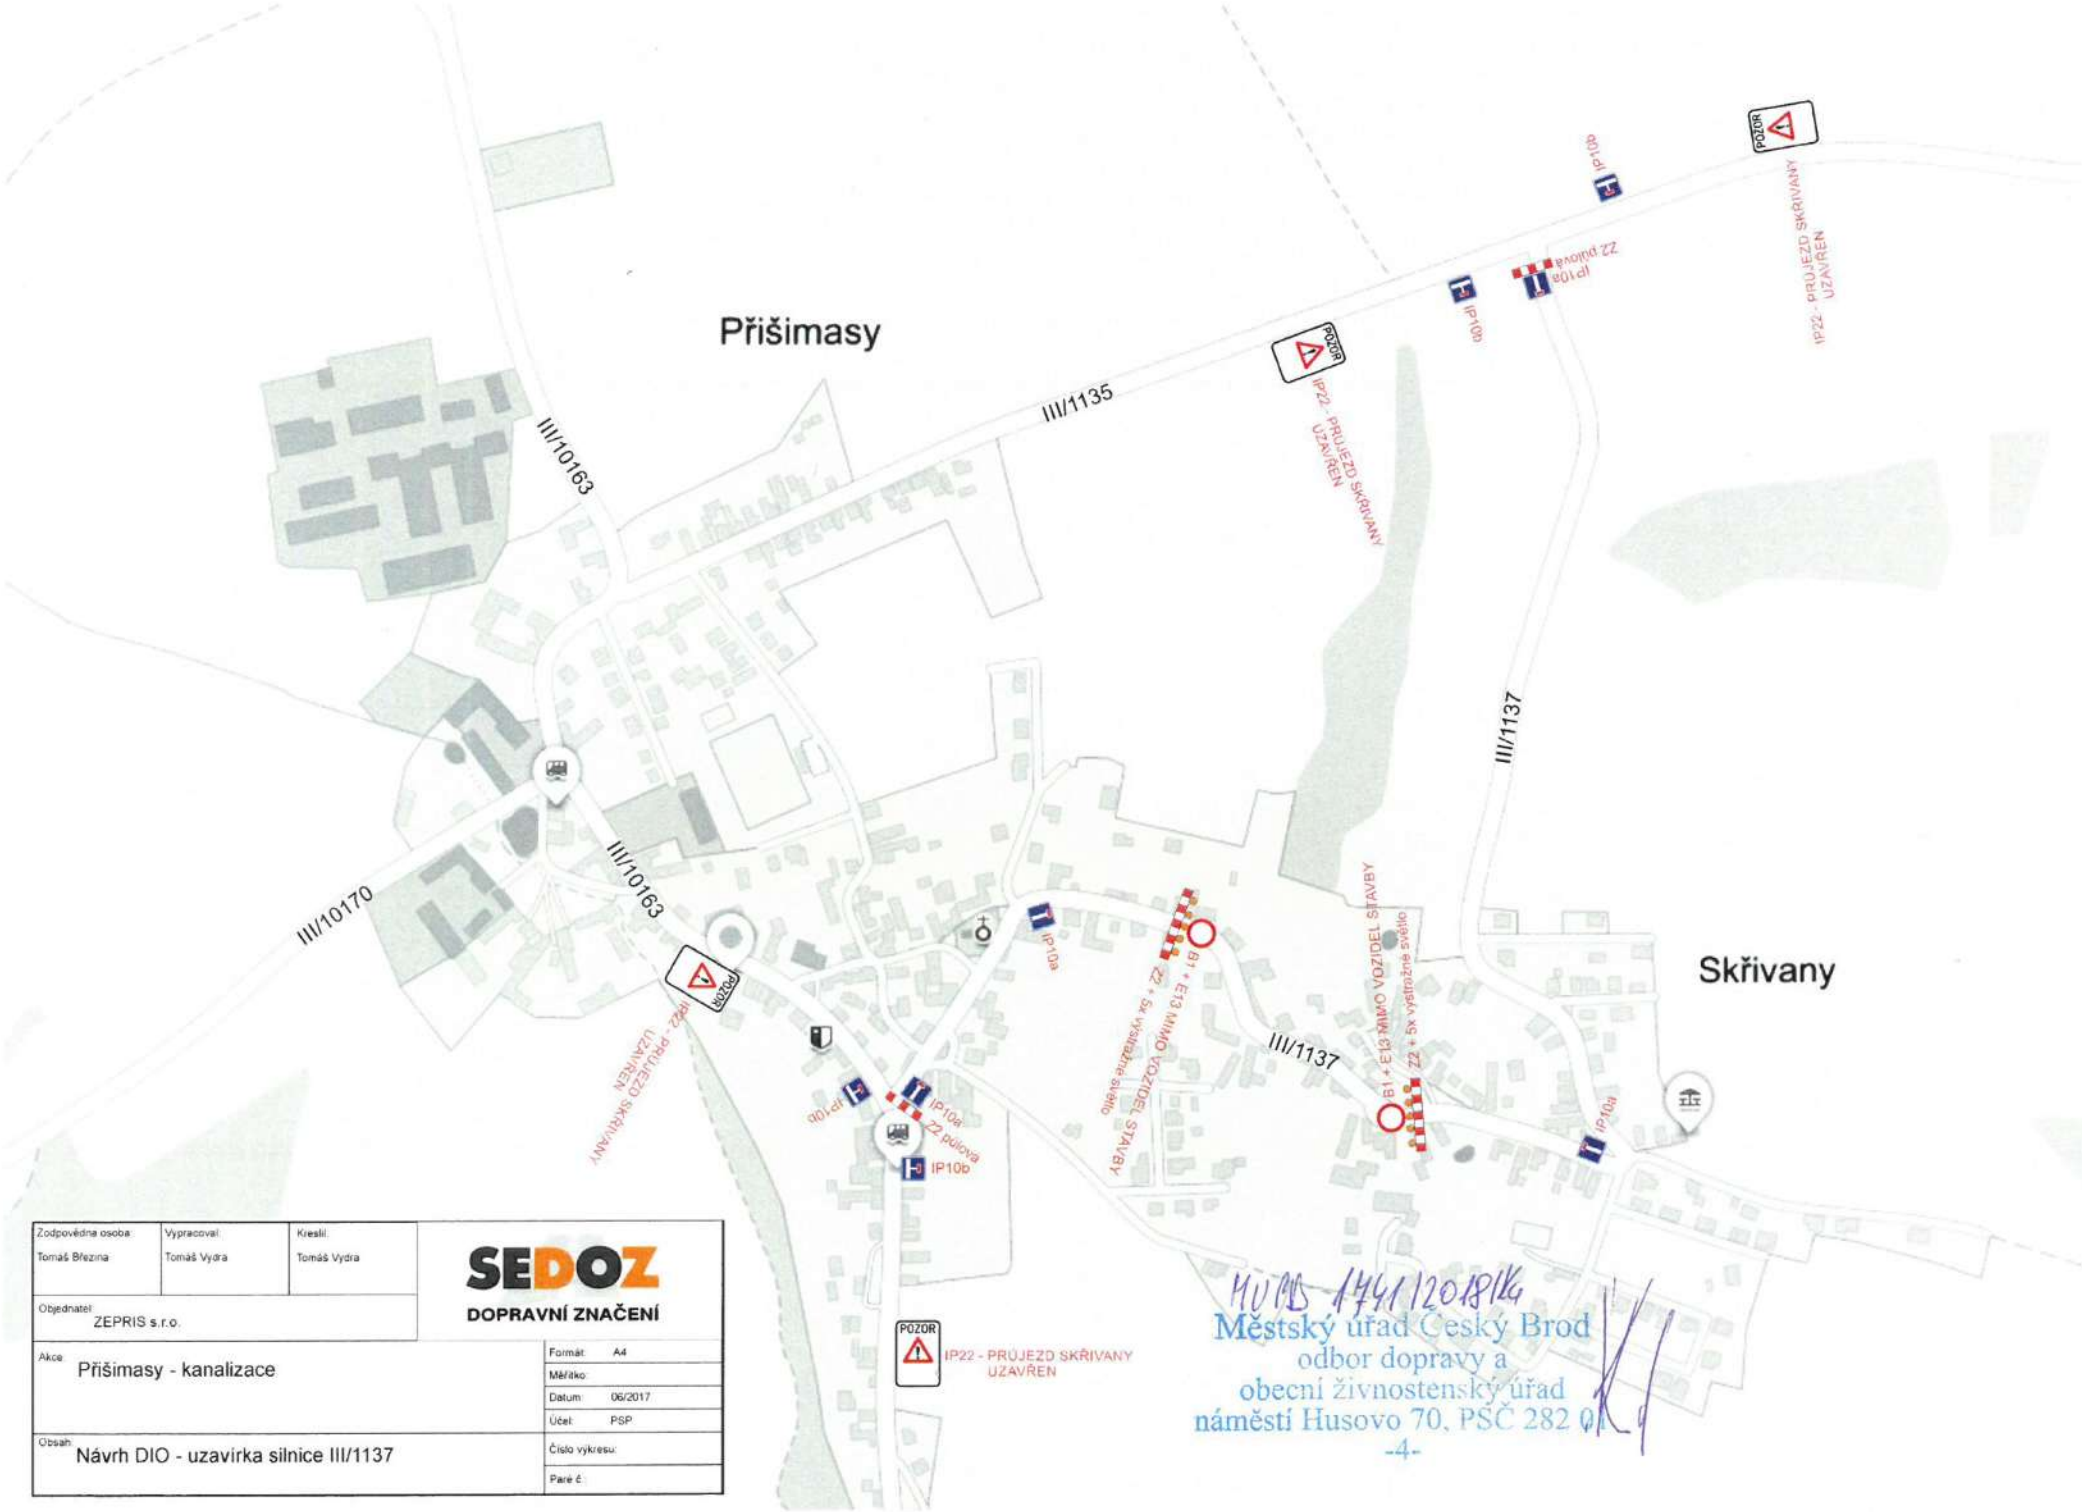

Zodpovědná osoba: Tomáš Březina	Vypracoval: Tomáš Vydra	Kreslil: Tomáš Vydra	SEDOZ DOPRAVNÍ ZNAČENÍ
Objednatel: ZEPRIS s.r.o.			
Akce: Přišimasy - kanalizace		Formát: A4	
		Měřítko:	
		Datum: 06/2017	
		Účel: PSP	
Obsah: Návrh DIO - uzavírka silnice III/1137		Číslo výkresu:	
		Paré č.:	

MUCB 1441/2018/KA
Městský úřad Český Brod
odbor dopravy a
obecní živnostenský úřad
náměstí Husovo 70, PSČ 282 01