


# TERMÍN UZAVÍRKY: 30. 04. 2018 - 15. 05. 2018

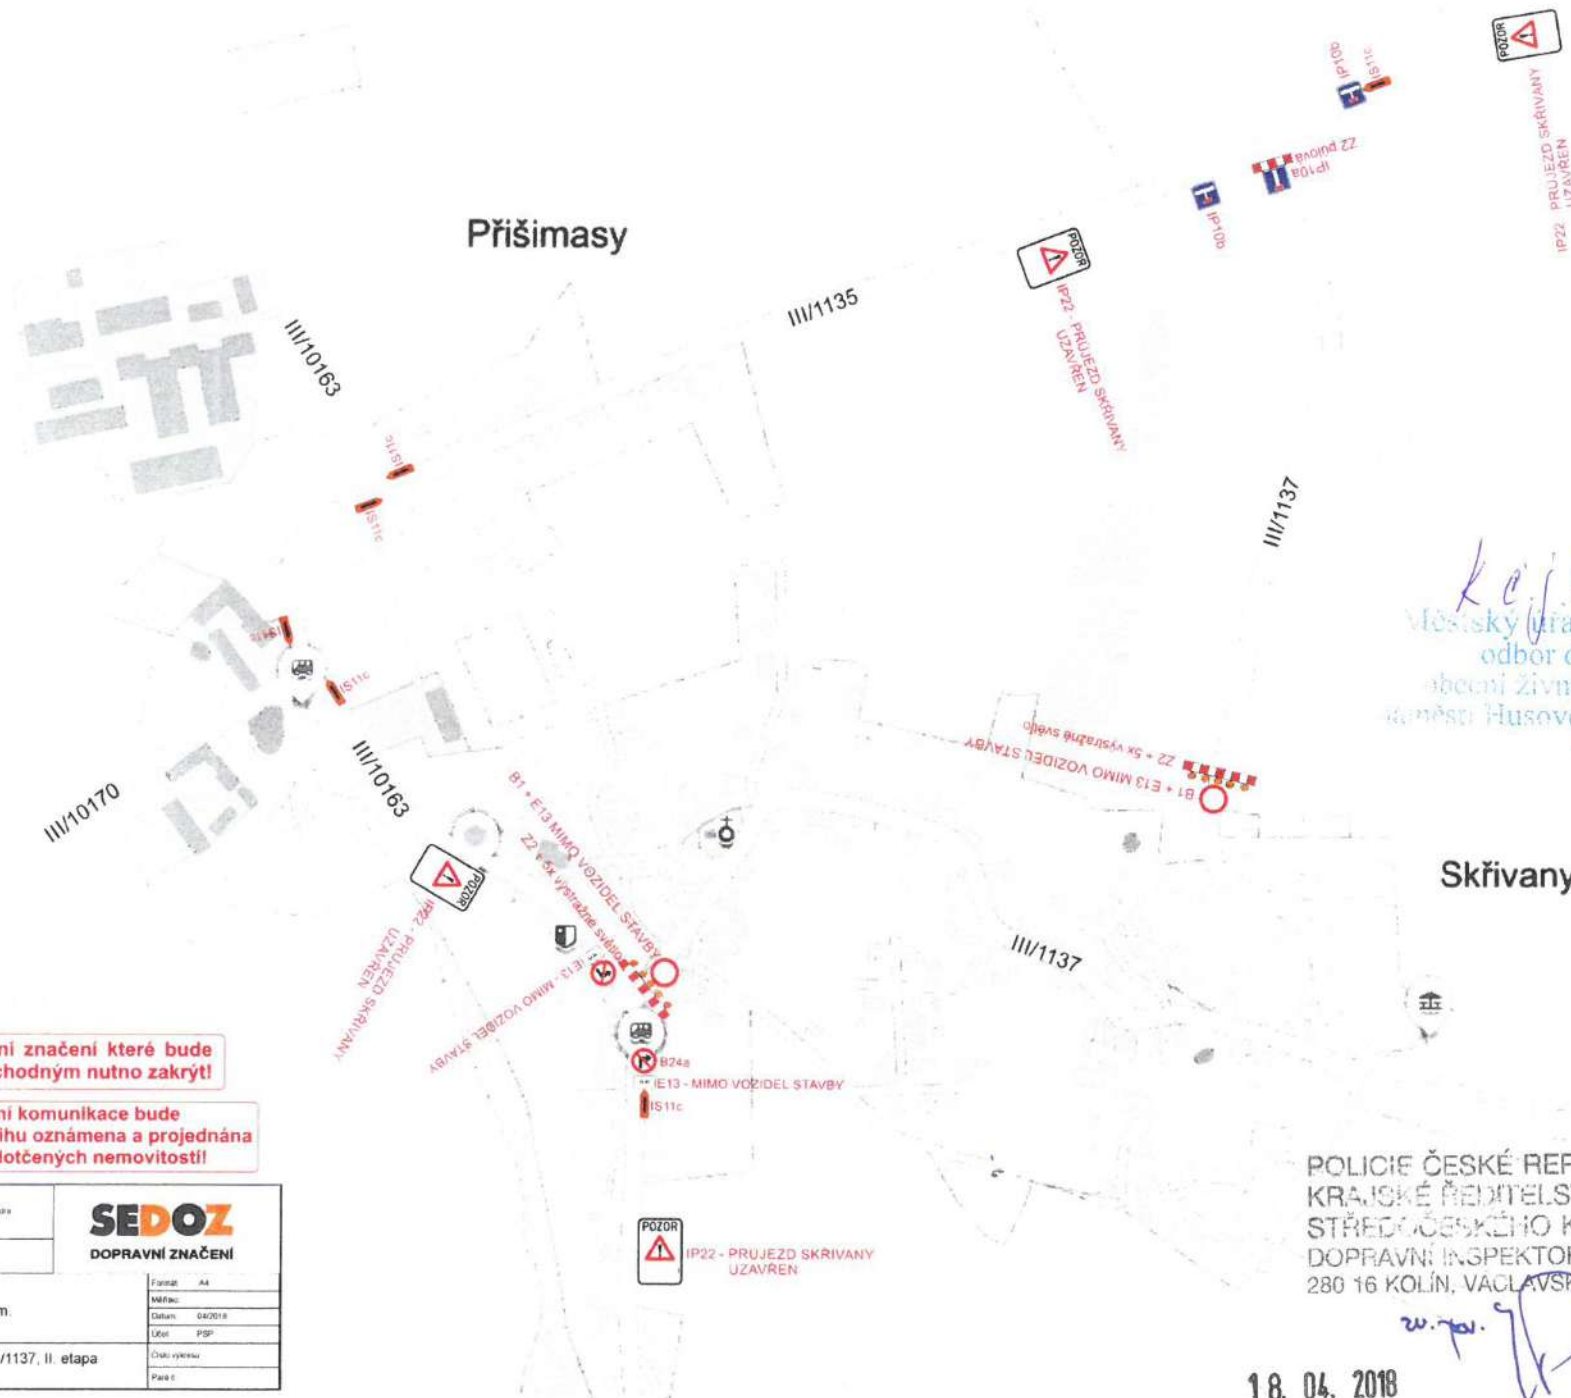

POLICIE ČESKÉ REPUBLIKY  
 KRAJSKÉ ŘEDITELSTVÍ POLICIE  
 STŘEDČESKÉHO KRAJE  
 DOPRAVNÍ INSPEKTORÁT KOLÍN  
 280 16 KOLÍN, VACLAVSKÁ 11

18. 04. 2018

Stávající dopravní značení které bude v kolizi s DZ přechodným nutno zakrýt!

Uzavírka místní komunikace bude v dostatečném předstihu oznámena a projednána s majiteli všech dotčených nemovitostí!

<table border="1"> <tr> <td>Číslovézna ovladač Tondě průzerna</td> <td>Výpracovní Tondě vývoje</td> <td>Kresla Tondě vývoje</td> </tr> </table>	Číslovézna ovladač Tondě průzerna	Výpracovní Tondě vývoje	Kresla Tondě vývoje	<p><b>SEDOZ</b> DOPRAVNÍ ZNAČENÍ</p>	Formát: A4
Číslovézna ovladač Tondě průzerna	Výpracovní Tondě vývoje	Kresla Tondě vývoje			
Objednatel: Obec Příšimasy a KSUS	Mřížec: Datum: 04/2018				
Aktiv: Příšimasy - Skřivany III/1137, finalizace povrchu kom.	Účel: PGP	Druh výpisu:			
Objekt: Návrh DIO - uzavírka silnice III/1137, II. etapa	Parce:				