


Bude zajištěn bezpečný přístup do nemovitostí dotčených stavbou!

Otevřené výkopy budou zajištěny proti pádu chodců a za snížené viditelnosti budou osvětleny!

detail „točny“ pro BUS

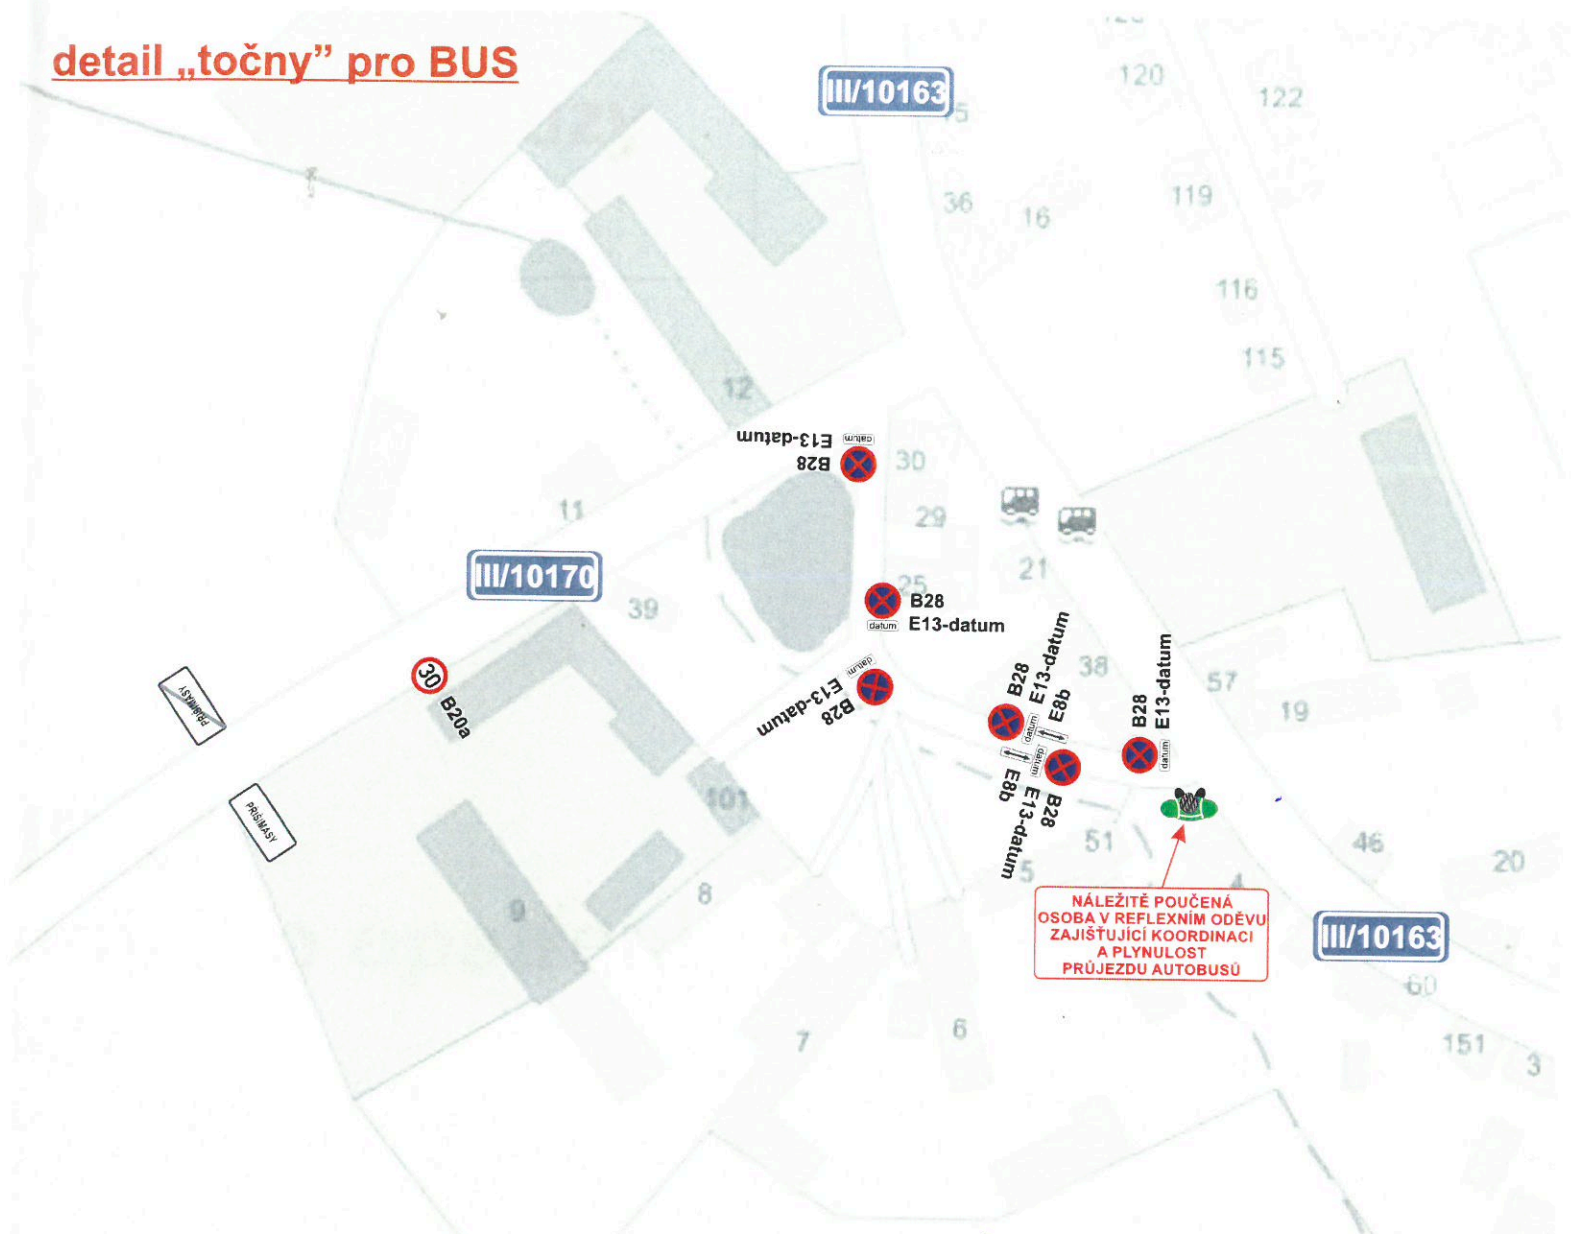

Dopravní značky B28+DT nutno umístit min. 7 dní před začátkem stavby!

k o.j. KVOED 2

POLICIE ČESKÉ REPUBLIKY
Krajské ředitelství policie Středočeského kraje
dopravní inspektorát Kolín

Došlo: 21-06-2017


Č. j. *knps-14807-1/2017-001*

komisař npor. Ing. Vlastimil HERUŠKA
vedoucí dopravního inspektorátu Kolín

k o.j. KVOED 38206/2017/K

Městský úřad Český Brod
odbor dopravy a
obecní živnostenský úřad
náměstí Husovo 70, PSČ 282 01

Zodpovědná osoba: Tomáš Březina	Vypracoval: Tomáš Vydra	Kreslil: Tomáš Vydra	SEDOZ DOPRAVNÍ ZNAČENÍ
Objednatel: ZEPRIS s.r.o.			
Akce: PŘIŠIMASY, uzavírky sil. III/1135, směr Limuzy a III/10163, směr Hradešín			Formát: A3
Obsah: Návrh DIO			Měřítko:
			Datum: 06/2017
			Účet: PSP
			Číslo výkresu:
			Paré č.:

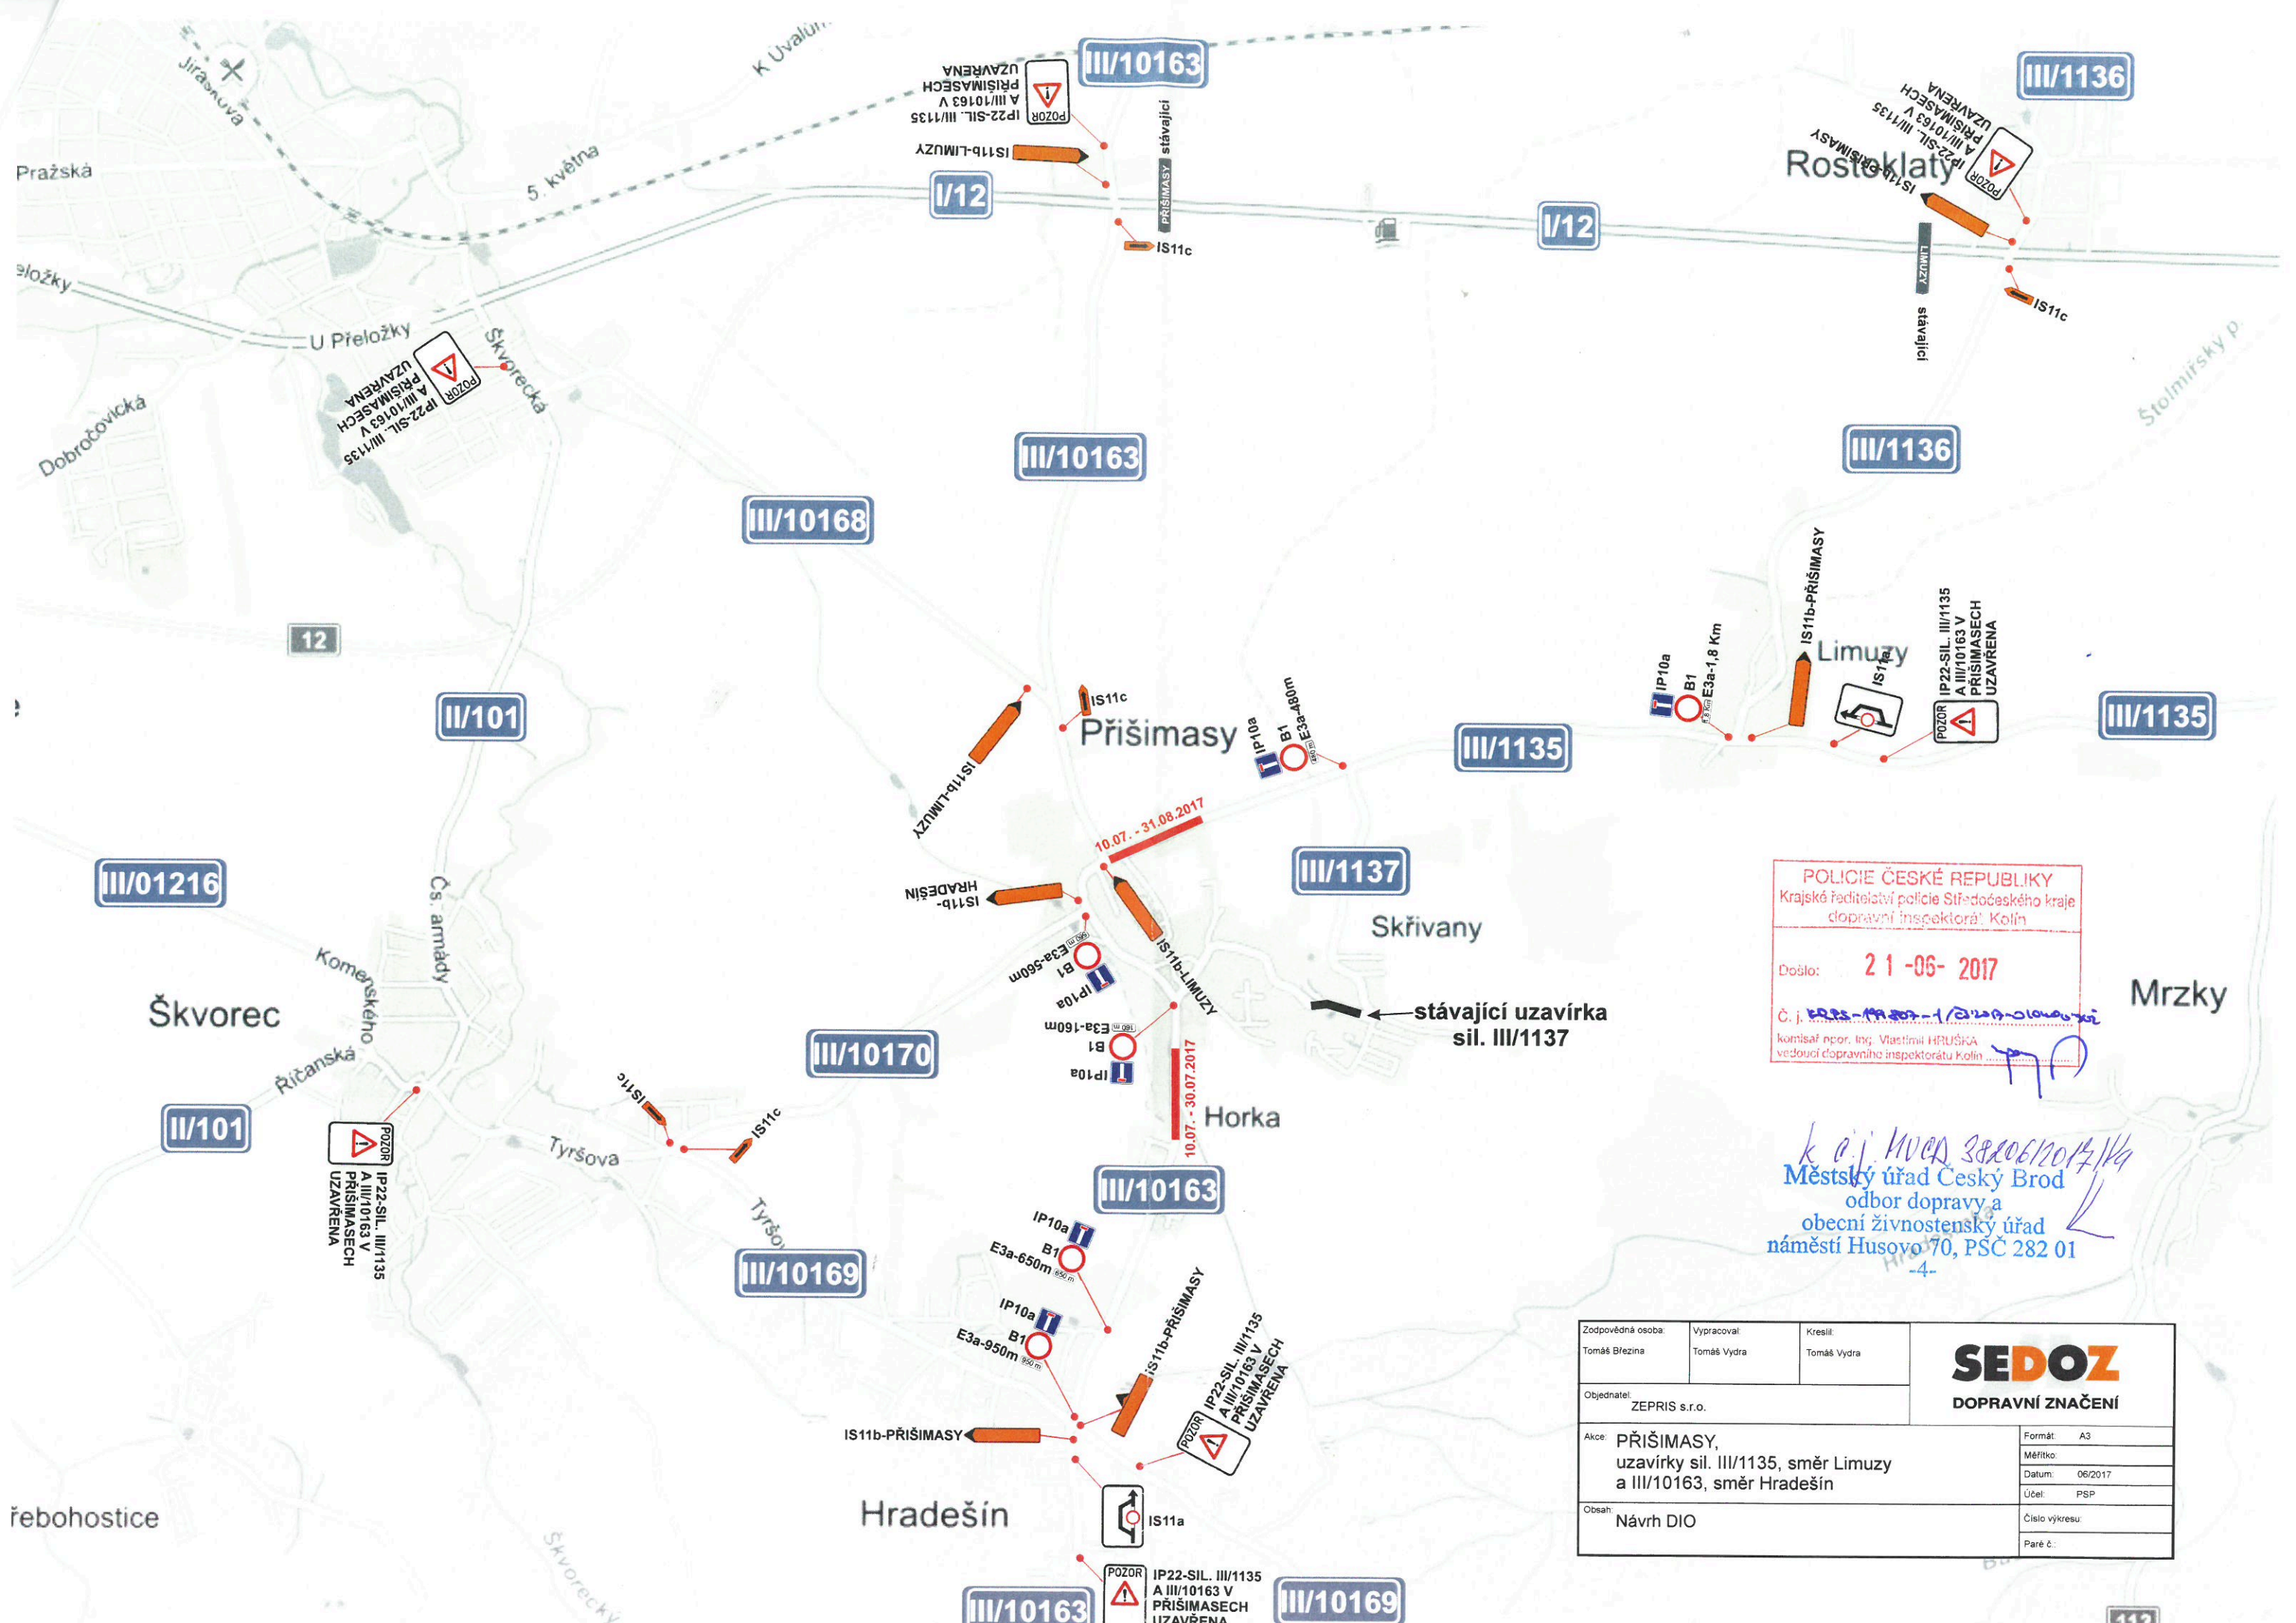

POLICIE ČESKÉ REPUBLIKY
 Krajské ředitelství policie Středočeského kraje
 dopravní inspektorát Kolín

Došlo: **21-06-2017**

Č. j. *PRSP-1327-1/2017-000000000*
 komisař npor. Ing. Vlastimil HRUŠKA
 vedoucí dopravního inspektorátu Kolín

k a.j. kvač 28.06.2017/1kg
Městský úřad Český Brod
 odbor dopravy a
 obecní živnostenský úřad
 náměstí Husovo 70, PŠČ 282 01
 -4-

Zodpovědná osoba: Tomáš Březina	Vypracoval: Tomáš Vydra	Kreslil: Tomáš Vydra	SEDOZ DOPRAVNÍ ZNAČENÍ
Objednatel: ZEPRIS s.r.o.			
Akce: PŘÍŠIMASY, uzavírky sil. III/1135, směr Limuzy a III/10163, směr Hradešín	Formát: A3	Měřítko:	
Obsah: Návrh DIO	Datum: 06/2017	Účel: PSP	Číslo výkresu:
	Paré č.:		