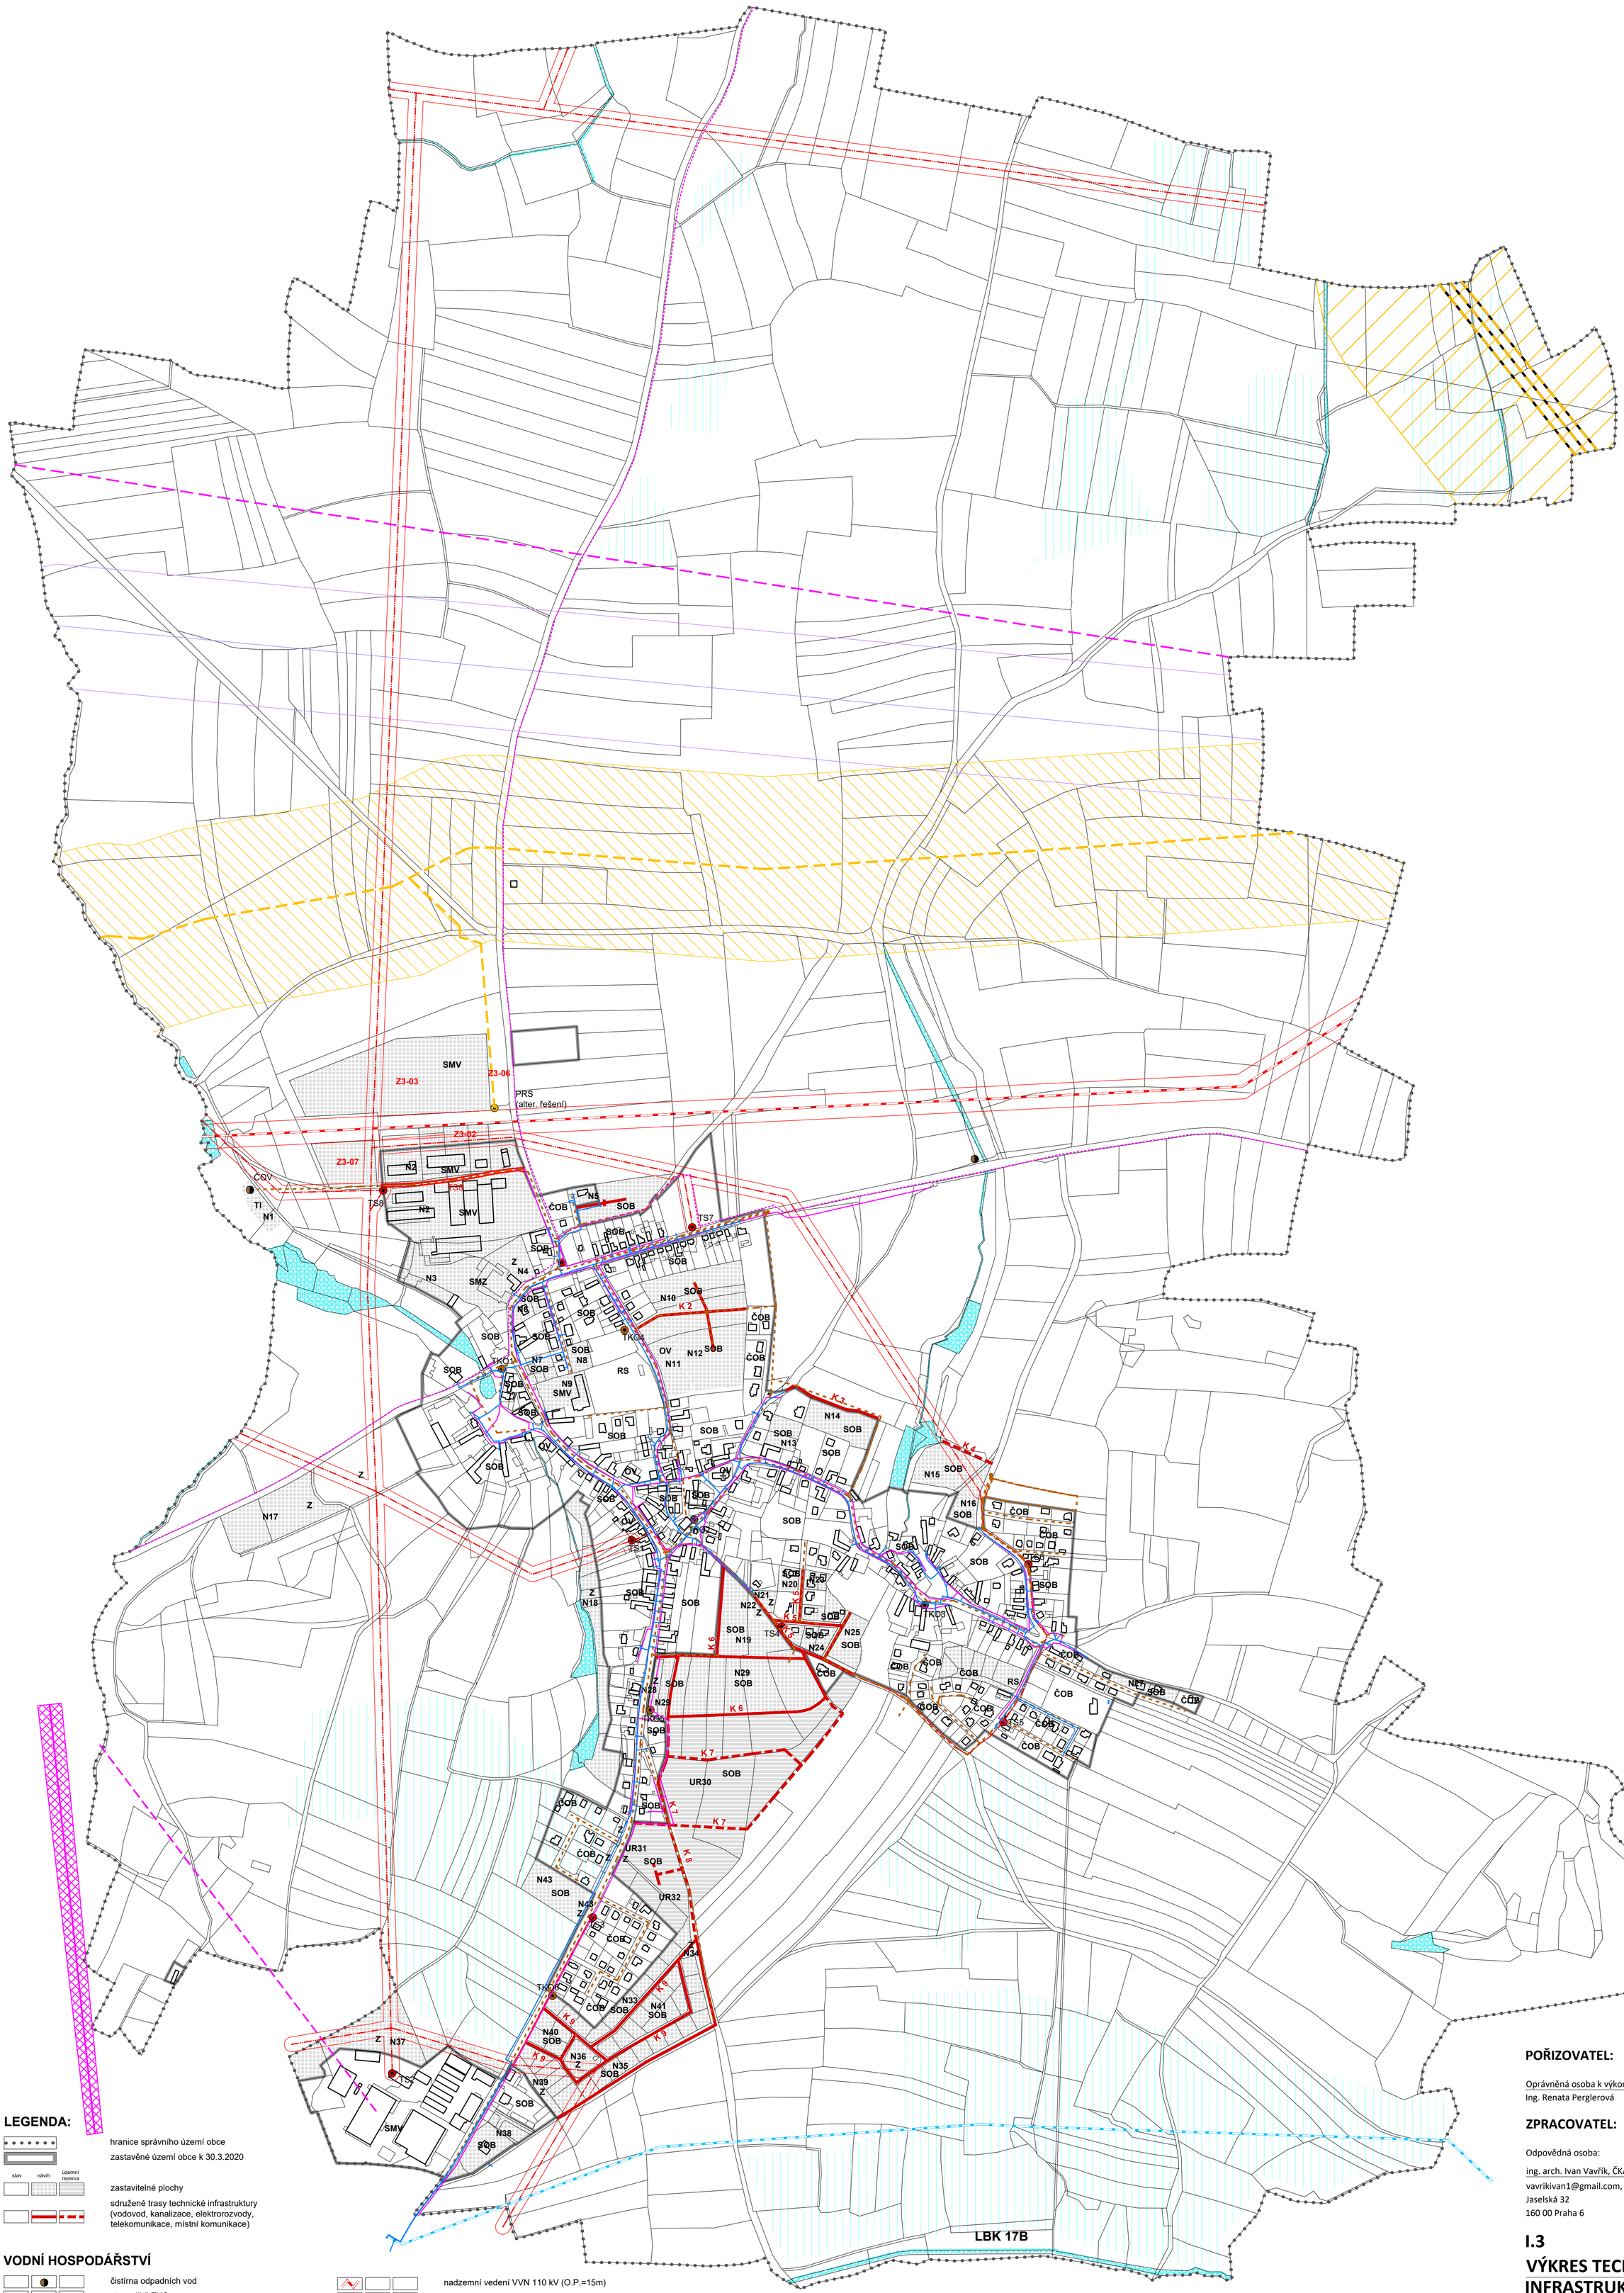

LEGENDA:

- hranice správního území obce
- zastavěné území obce k 30.3.2020

stav / návrh / územní rezerva

- zastavitelné plochy
- sdružené trasy technické infrastruktury (vodovod, kanalizace, elektrorozvody, telekomunikace, místní komunikace)

VODNÍ HOSPODÁŘSTVÍ

- čistírna odpadních vod
- stanoviště TKO
- vodovod (O.P. 1,5 m)
- výtlačný vodovodní řad k vodojemu (O.P. 1,5 m)
- splašková tlaková kanalizace
- odvodňovaná plocha
- vodní plochy a toky

ENERGETICKÉ SYSTÉMY

- trafostanice
- regulační stanice plynu
- nadzemní vedení VVN 110 kV (O.P.=15m)
- vedení VN 22 kV (O.P.=12m)
- ochranné pásmo elektroenergetických děl
- VTL plynovod nad 40 barů (DN 2x900, 1x1000) - (O.P.=4m)
- VTL plynovod nad 40 barů (DN 200) - (O.P=4m)
- bezp.pásmo VTL plynovodu (DN 900, DN 1000) nad 40 barů (200m)
- bezp. pásmo VTL plynovodu (DN 200) nad 40 barů (150m)
- dálkový optický kabel
- metalický telefonní kabel
- radioreleová trasa
- radioreleová trasa Armády ČR
- ochranné pásmo mikrovlnného spoje AČR

PLOCHY S ROZDÍLNÝM ZPŮSOBEM VYUŽITÍ (dle vyhlášky č.501/2006 Sb.)

stav	návrh N	územní rezerva UR	
ČOB	ČOB	ČOB	plochy bydlení (§4)
SOB	SOB	SOB	plochy smíšené obytné (§8)
OV	OV	OV	plochy občanského vybavení (§6)
SMV	SMV	SMV	plochy smíšené výrobní (§12)
SMZ	SMZ	SMZ	plochy zemědělské (§14)
RS	RS	RS	plochy rekreace (§5)
TI	TI	TI	plochy technické infrastruktury (§10)
Z	Z	Z	plochy smíšeného nezastavěného území (§17)

POŘIZOVATEL:

Oprávněná osoba k výkonu pořizovatele:
Ing. Renata Perglerová

ZPRACOVATEL:

Odpovědná osoba:

ing. arch. Ivan Vavřík, ČKA 00 113
vavrikivan1@gmail.com, tel.: 724 030 872
Jaselská 32
160 00 Praha 6

I.3
VÝKRES TECHNICKÉ INFRASTRUKTURY

měřítko: 1:5 000
datum: 1/2021

ÚZEMNÍ PLÁN PŘIŠIMASY
ÚPLNÉ ZNĚNÍ PO ZMĚNÁCH Č.1, 2 A 3