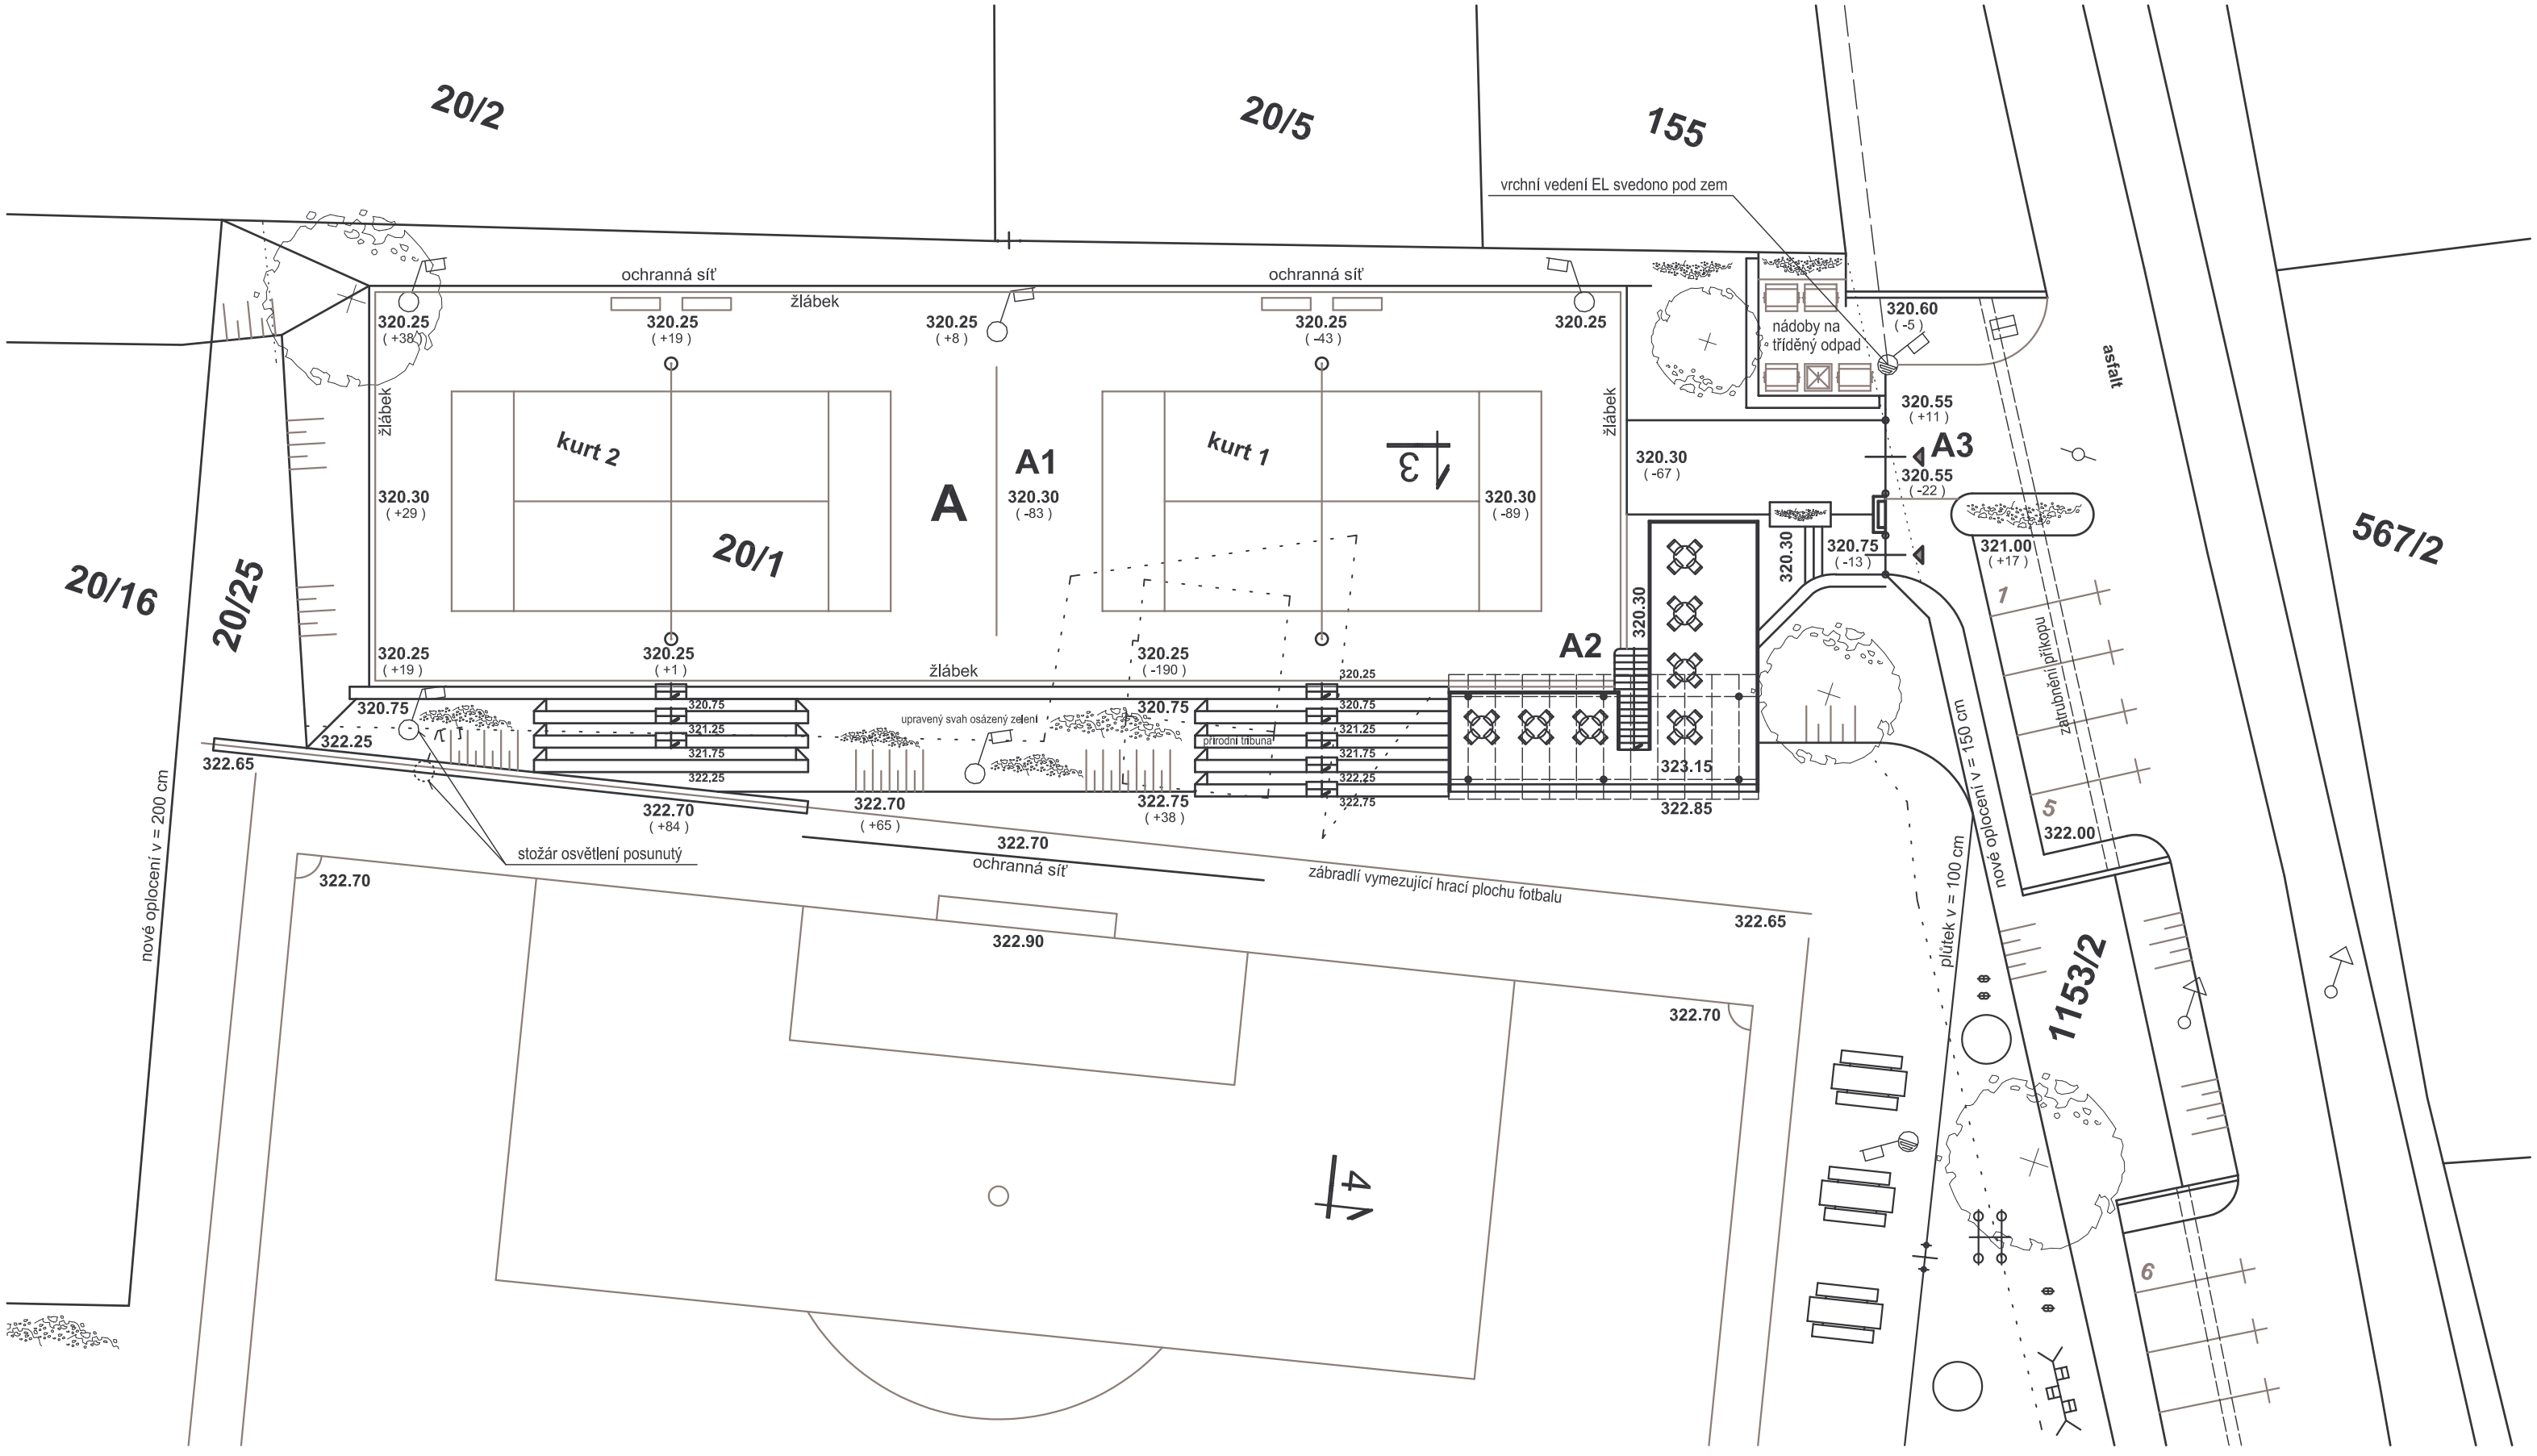

320.30 nadmořská výška rostlého terénu / STÁVAJÍCÍ
nadmořská výška upraveného terénu / NAVRŽENÁ
(-67) rozdíl mezi rostlým a upraveným terénem

NOHEJBAL / návrh řešení 1 : 250

SPORTOVIŠTĚ OBCE PŘIŠIMASY / fotbal, nohejbal a tenis