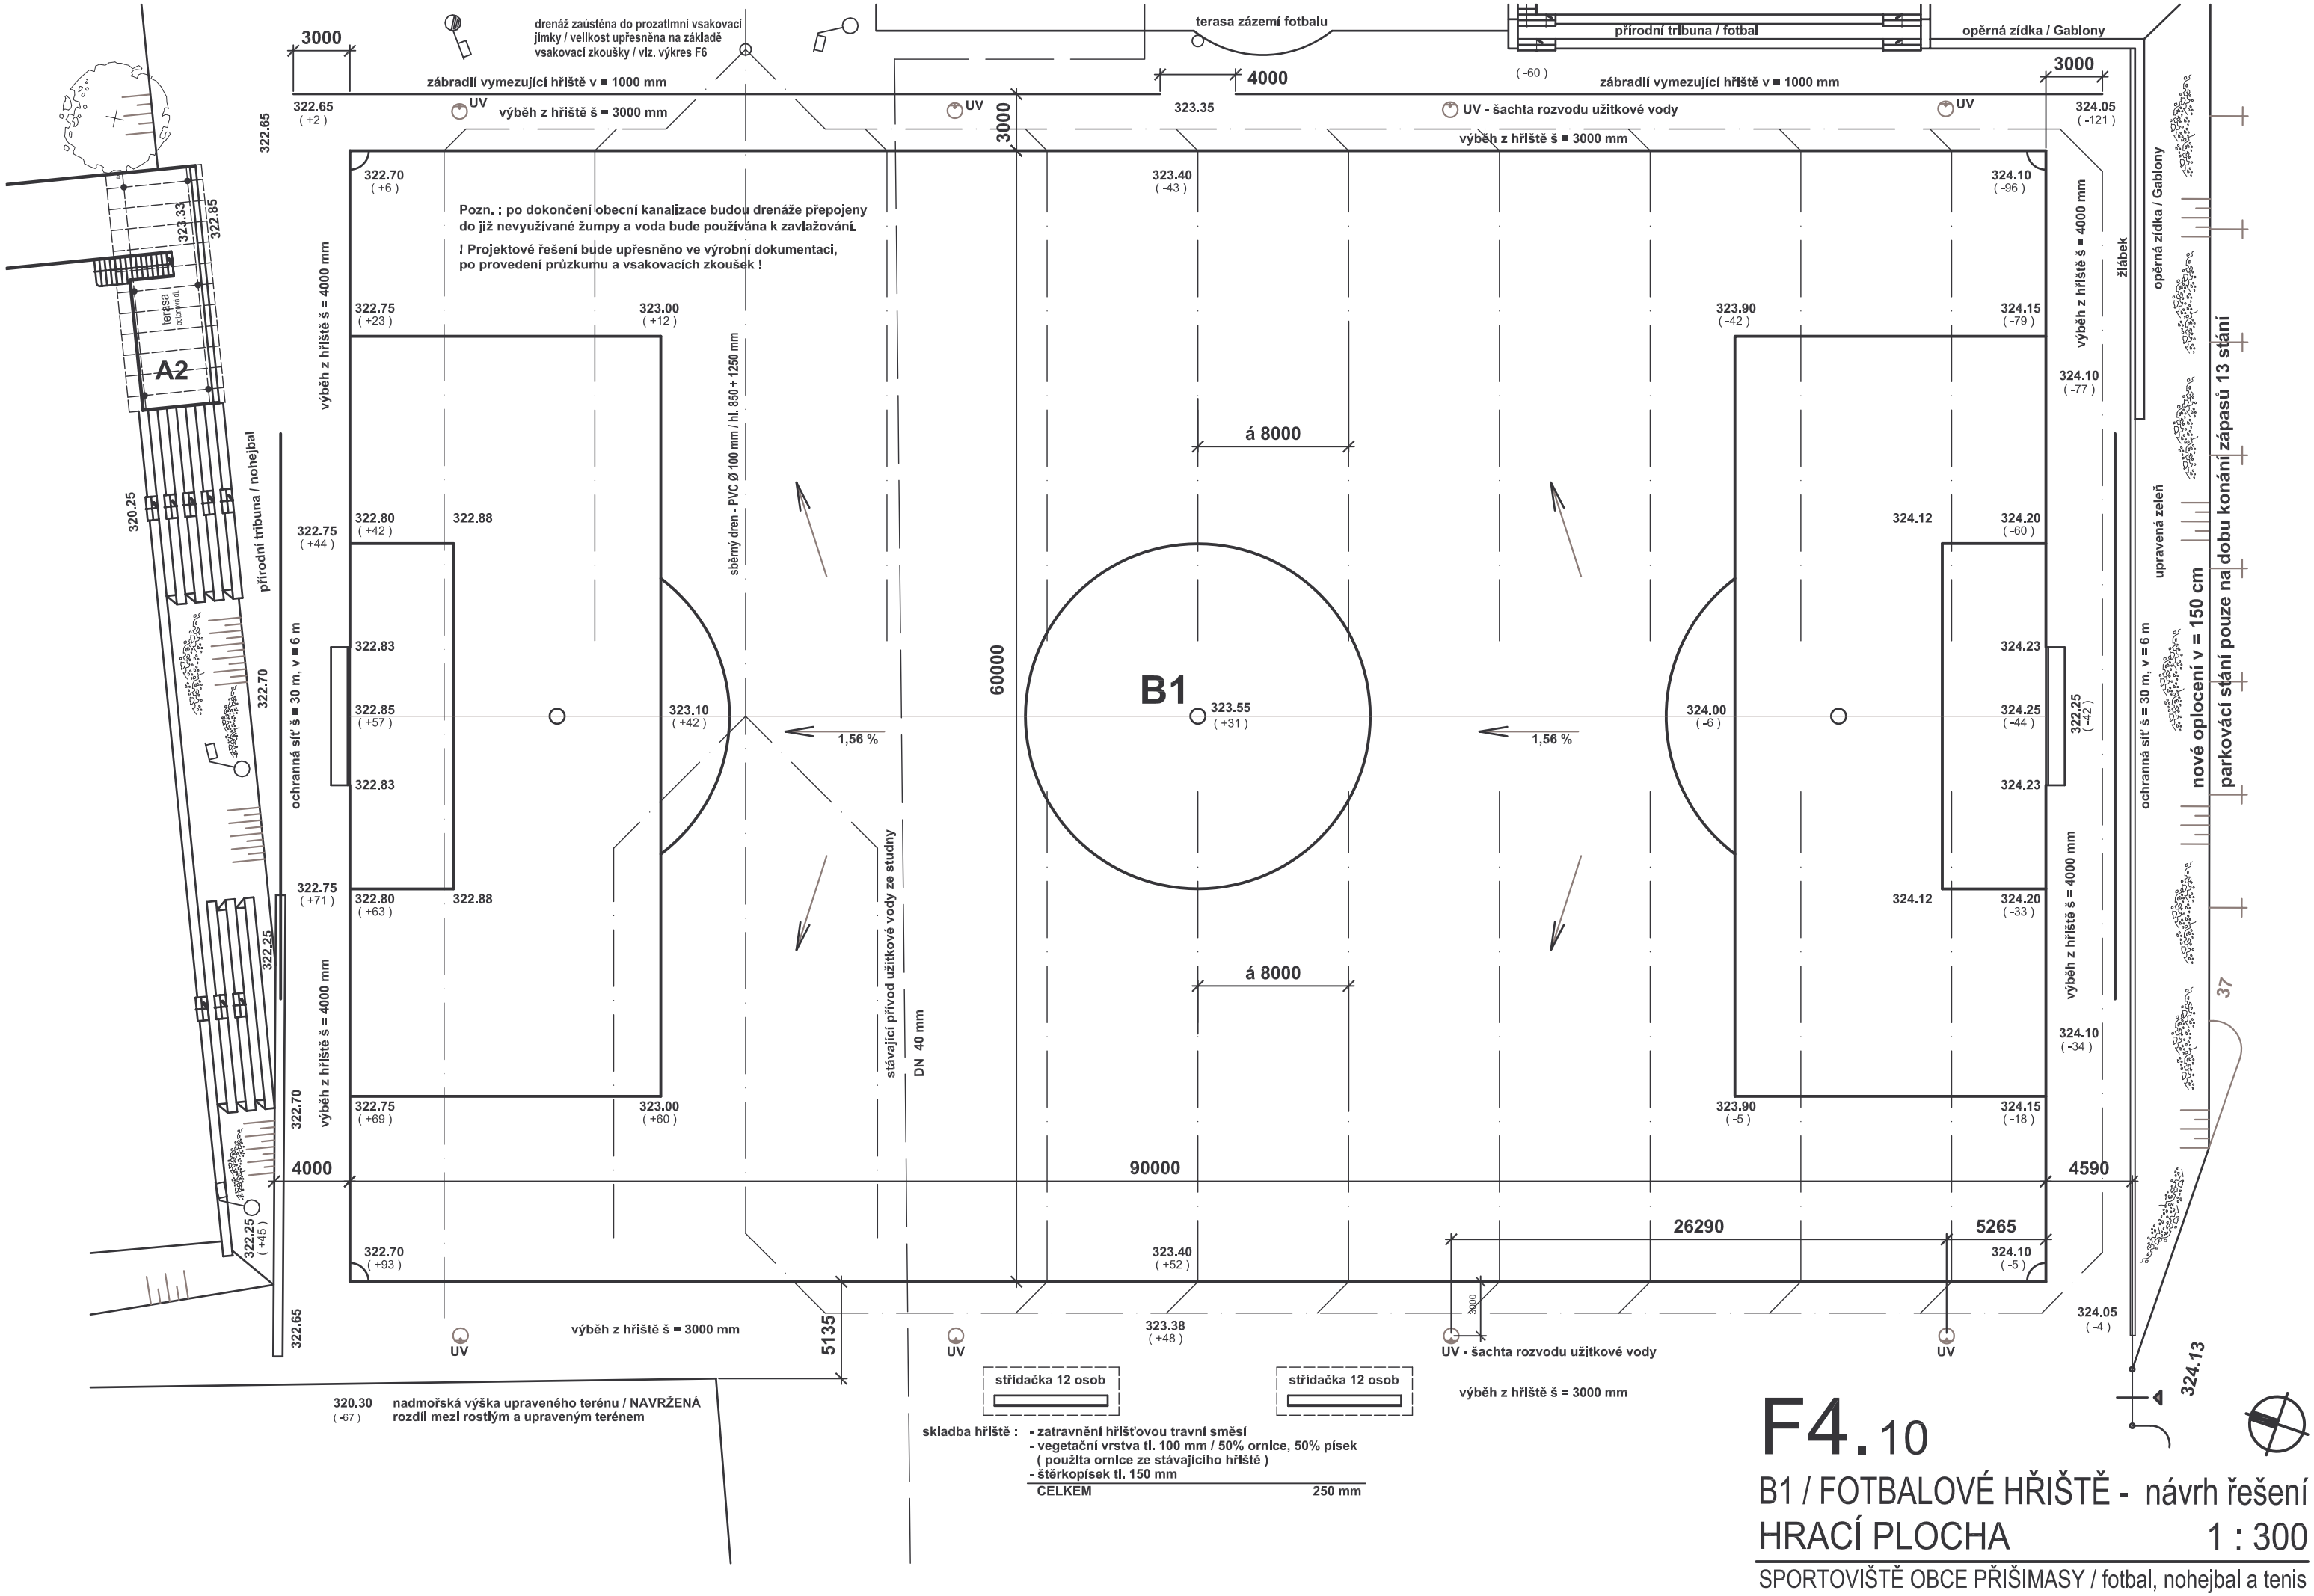

F4.10

B1 / FOTBALOVÉ HŘIŠTĚ - návrh řešení

HRACÍ PLOCHA 1 : 300

SPORTOVIŠTĚ OBCE PŘÍŠIMASY / fotbal, nohejbal a tenis