


uzavírka 11.09.2017 - 24.09.2017

Městský úřad Český Brod
 odbor dopravy a
 obecní živnostenský úřad
 náměstí Husovo 70, PŠC 282 01

-4-


Stávající dopravní značení které bude v kolizi s DZ přechodným nutno zakrýt!

Bude zajištěn bezpečný přístup do nemovitosti dotčených stavbou!

Otevřené výkopy budou zajištěny proti pádu chodců a za snížené viditelnosti budou osvětleny!

Zodpovědná osoba: Tomáš Březina	Vypracoval: Tomáš Vydra	Kreslil: Tomáš Vydra	
Objednatel: ZEPRIŠ s.r.o.			
Objekt: Návrh DIO	Číslo výkresu:		Page 6.

objezdná trasa 11.09.2017 - 18.09.2017

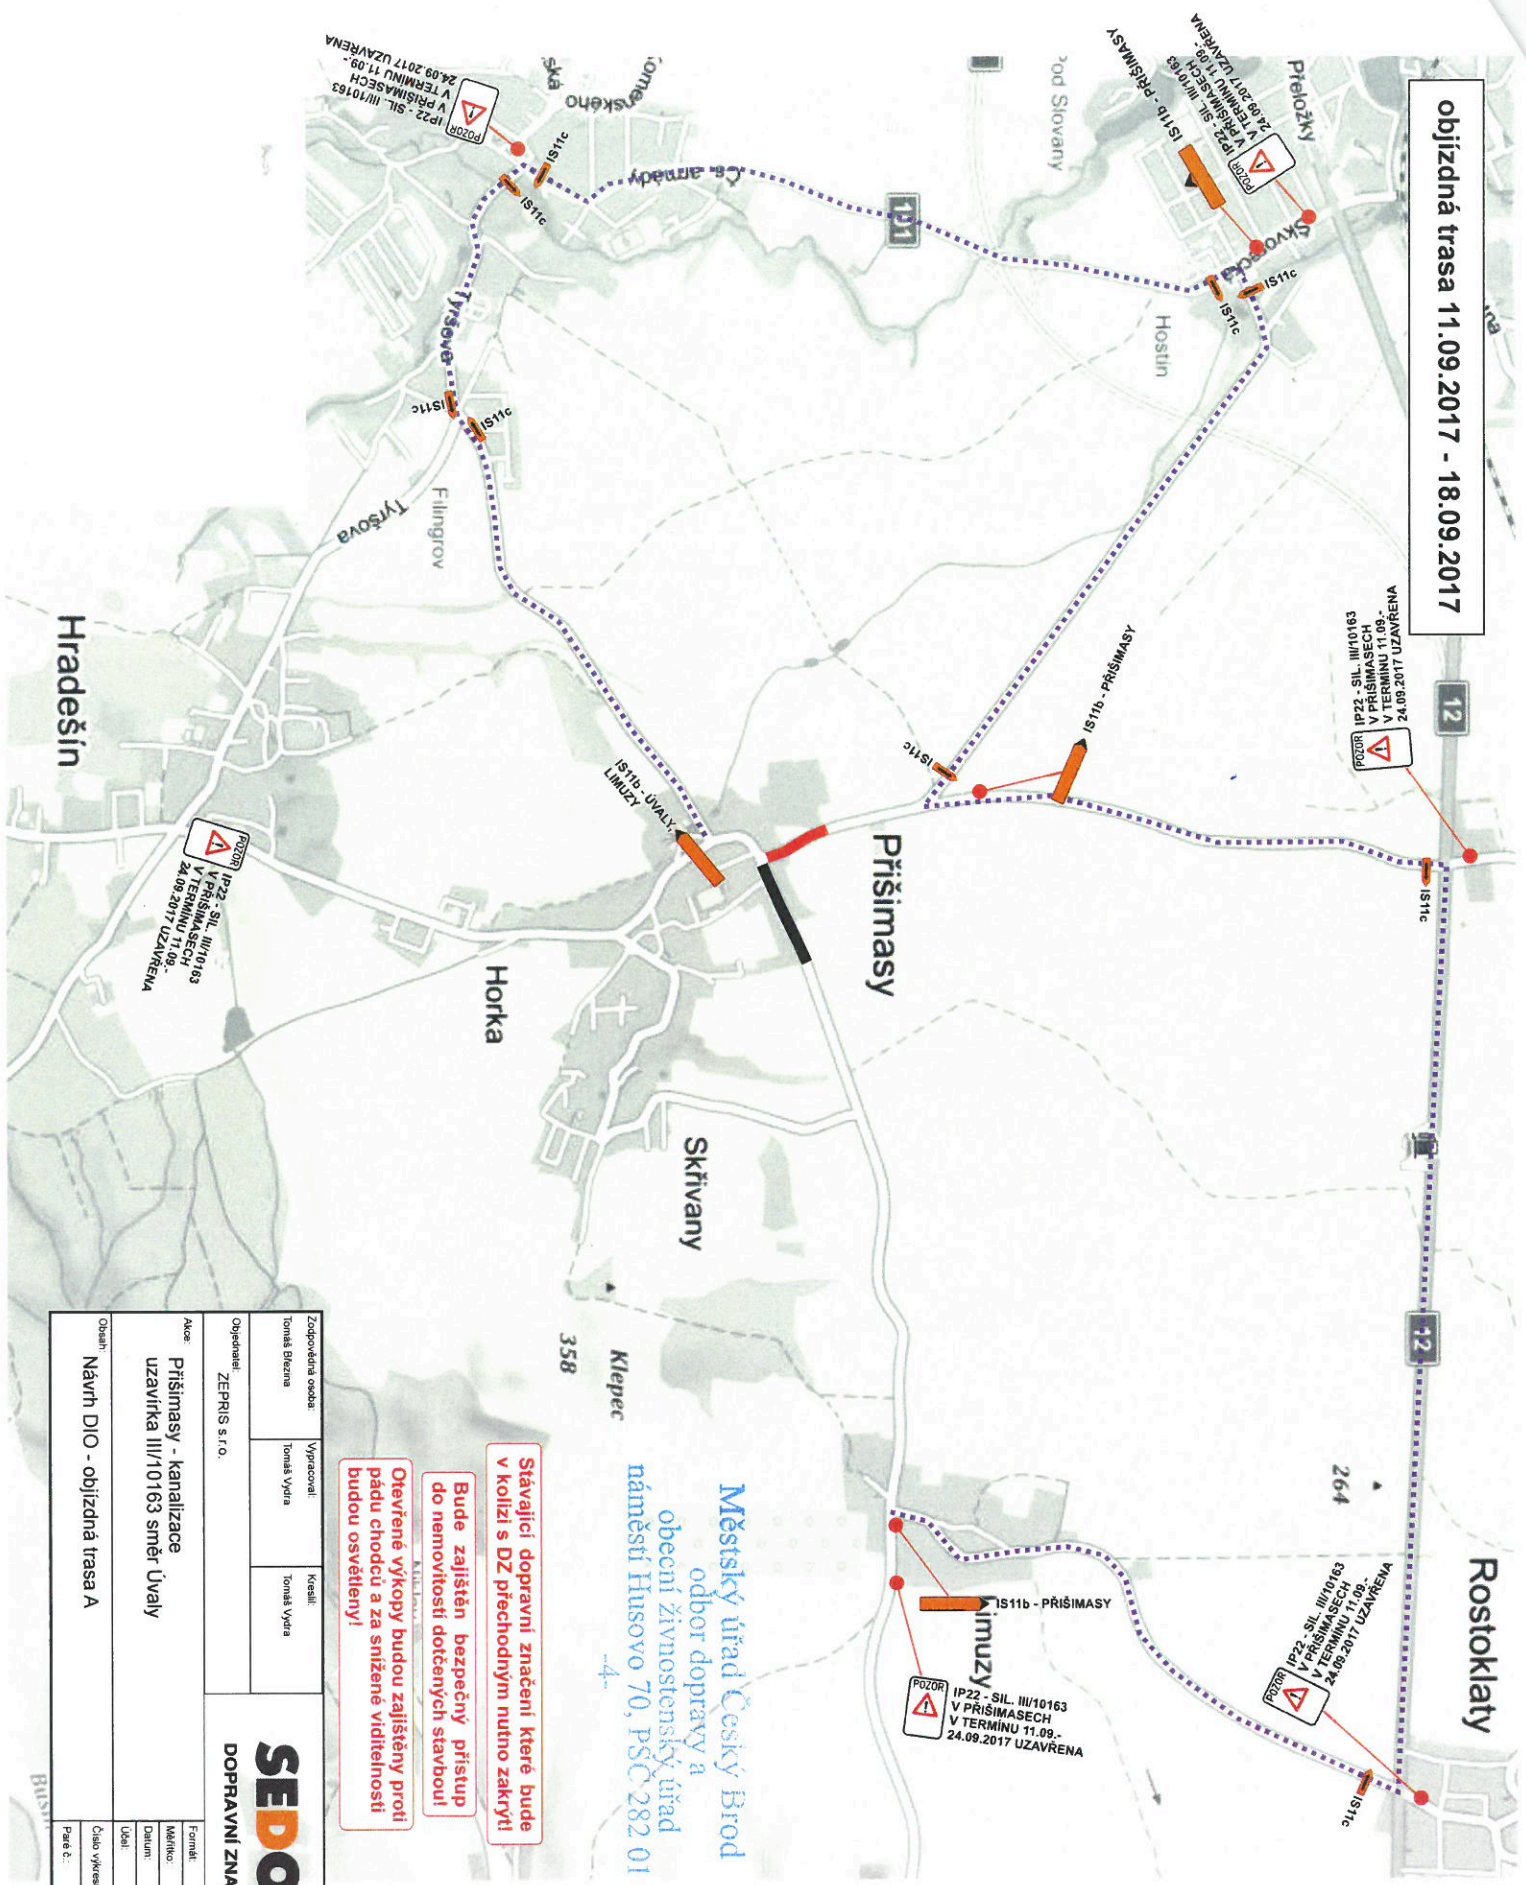

Hradešín



Rostoklaty

Městský úřad Český Brod
 odbor dopravy a
 obecní živnostenský úřad
 náměstí Husovo 70, PSČ 282 01

Stávající dopravní značení které bude v kolizi s DZ přechodným nutno zakrýt!
Bude zajištěn bezpečný přístup do nemovitosti dotčených stavbou!
Ověřené výkopy budou zajištěny proti pádu chodců a za snížené viditelnosti budou osvětleny!

Zodpovědná osoba:	Vypracoval:	Kreslil:	SEDOZ DOPRAVNÍ ZNAČENÍ
Tomáš Štefana	Tomáš Vydra	Tomáš Vydra	
Objednatel:	Formát: A4		
ZEPRIS s.r.o.	Měřítko:		
	Účel: PGP		
	Číslo výkresu:		
	Příloha č.:		
Objekt: Návrh DIO - objezdná trasa A			

objezdná trasa 19.09.2017 - 24.09.2017

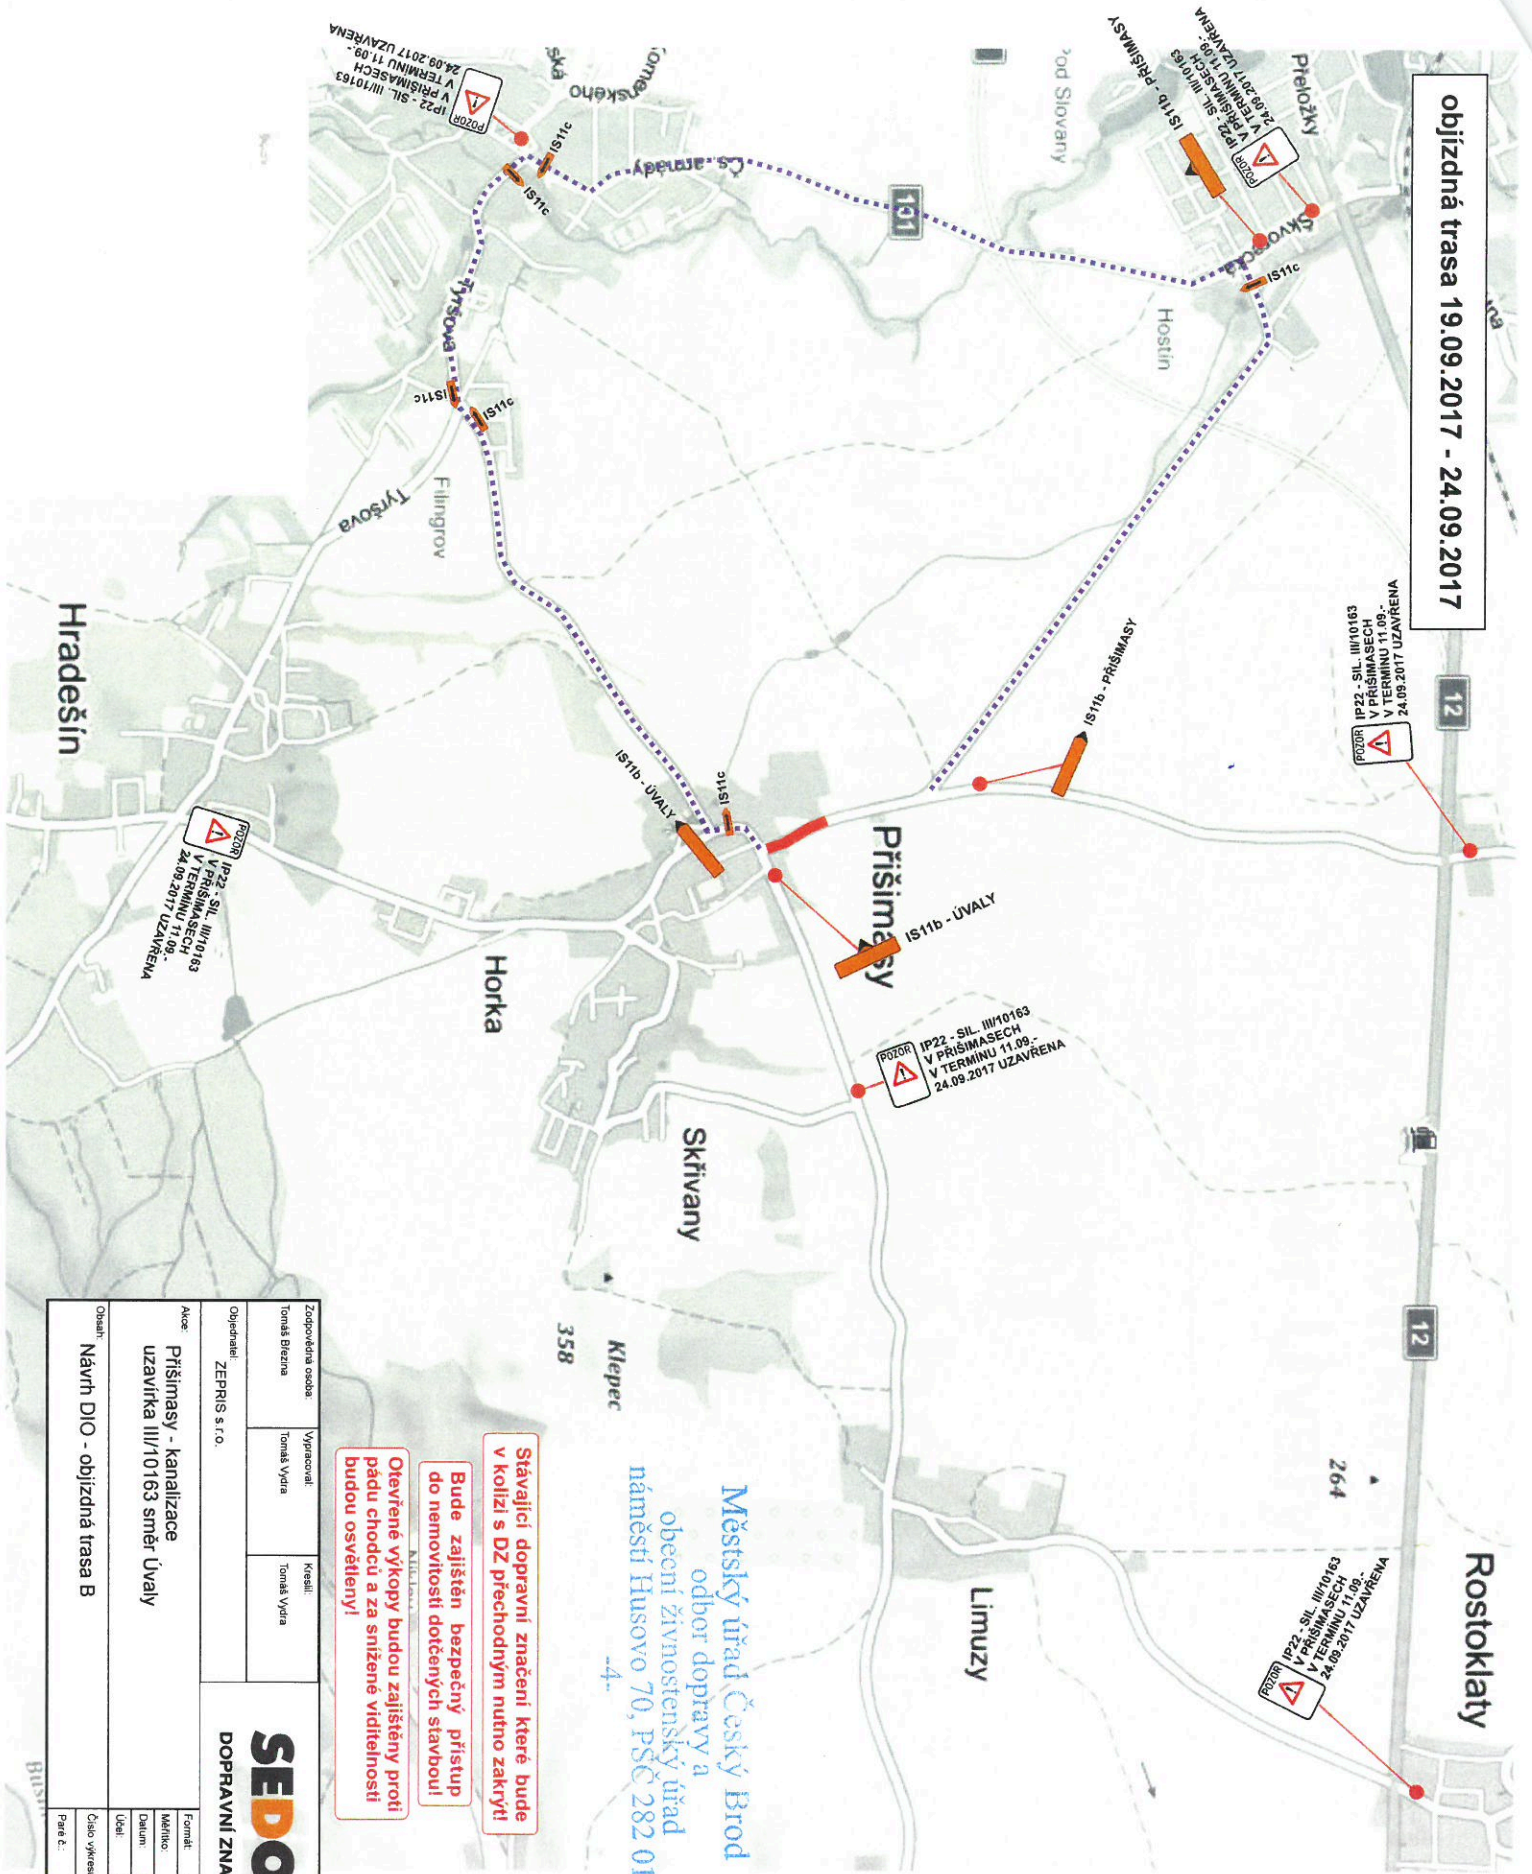

Městský úřad Český Brod
odbor dopravy a
obecní živnostenský úřad
náměstí Husovo 70, PSČ 282 01
-4-

- Stávající dopravní značení které bude v kolizi s DZ přechodným nutno zakrytí**
- Bude zajištěn bezpečný přístup do nemovitosti dotčených stavební**
- Ověřené výkopy budou zajištěny proti pádu chodců a za snížené viditelnosti budou osvětleny!**

Zodpovědná osoba:	Vypracoval:	Kreslil:	SEDOZ DOPRAVNÍ ZNAČENÍ
Tomáš Buzina	Tomáš Vydra	Tomáš Vydra	
Objednatel:	ZEPRIŠ s.r.o.		
Objekt:	Návrh DIO - objezdná trasa B	Číslo výkresu:	Formát: A4
		Učel: PŠP	Měřítko:
		Podl.:	Datum: 08/2017