
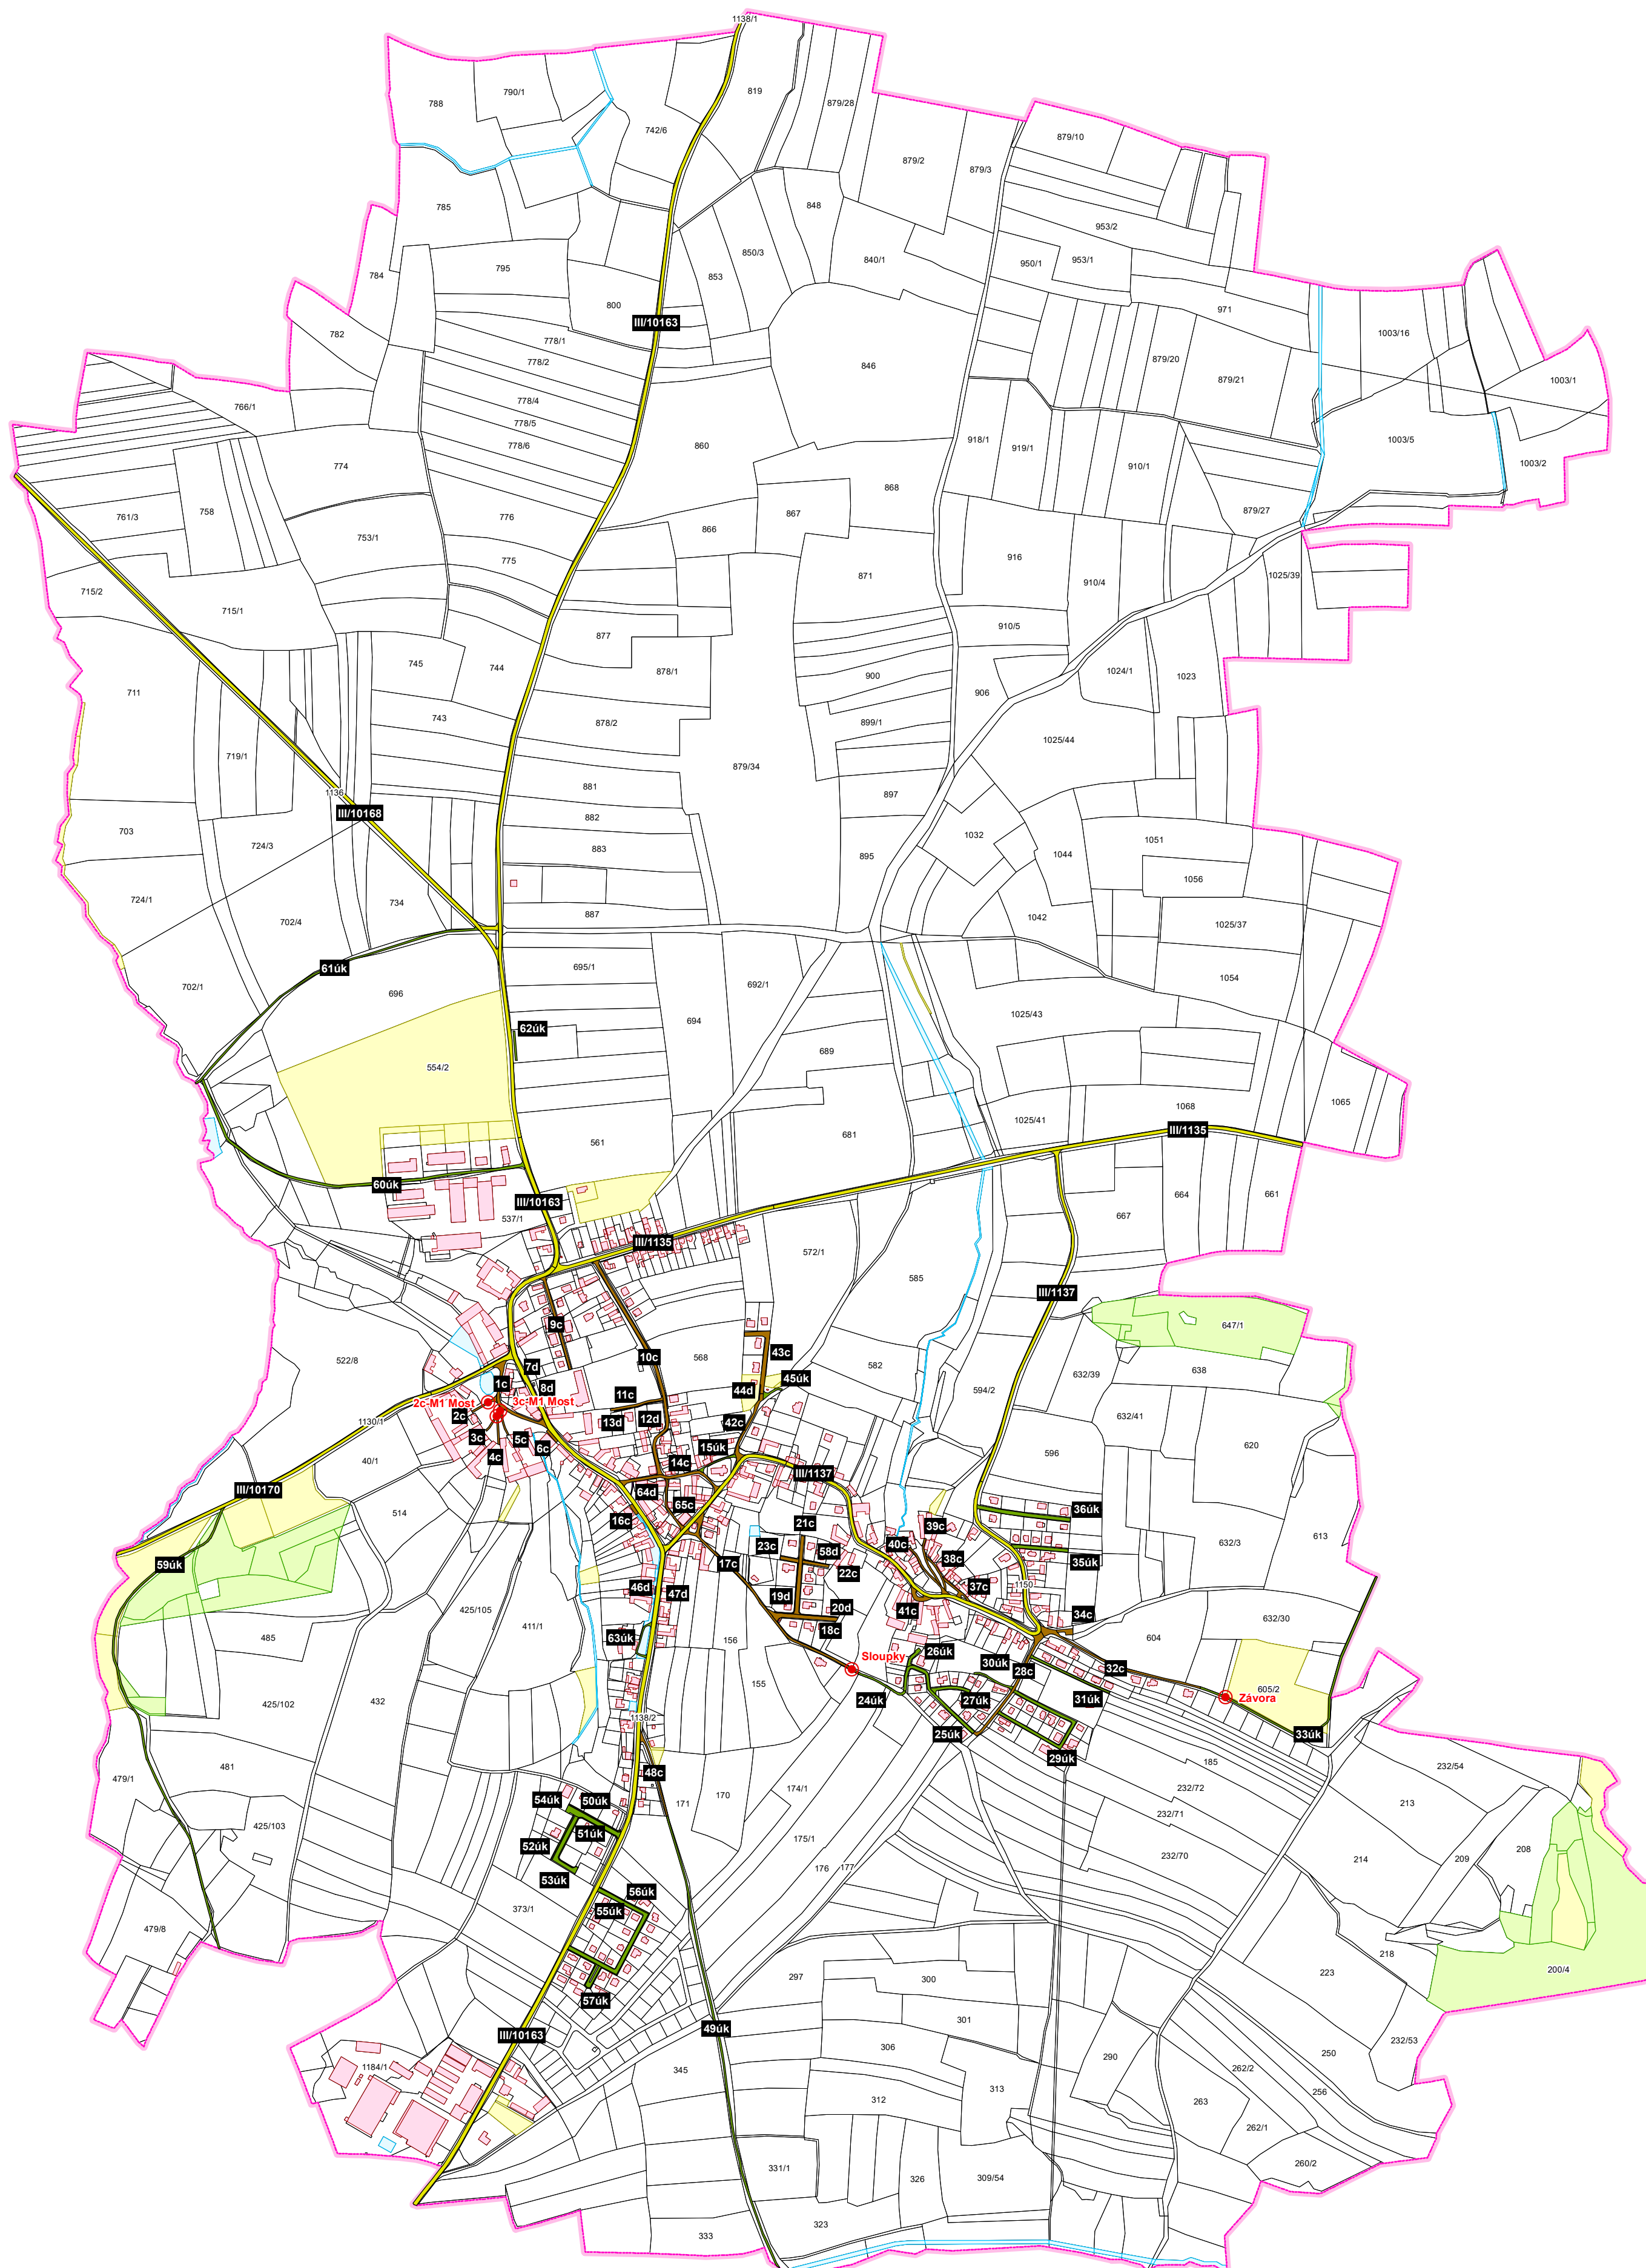


PASPORT MÍSTNÍCH KOMUNIKACÍ

Obec Přišimasy, okr. Kolín
k.ú. 736295 Přišimasy

- Pasport**
- místní komunikace III. třídy
 - místní komunikace IV. třídy
 - účelová komunikace
 - most, propustek, závara, sloupky
- Silnice**
- silnice III. třídy
- Katastrální mapa**
- hranice katastrálního území
 - budovy
 - hranice parcel, parcelní číslo
- Druh pozemku**
- lesní pozemek
 - trvalý travní porost
 - vodní plocha

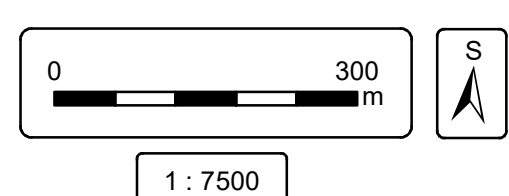

PASPORT MÍSTNÍCH KOMUNIKACÍ - PŘIŠIMASY		
Vypracoval:	OBEC PŘIŠIMASY	Měřítko:
Objednatel:	PASPORT MÍSTNÍCH KOMUNIKACÍ	1 : 7 500
Vykres:	KVĚTEN 2019	Paré:
Datum:		

sdírají parcel a druhu pozemku: ČÚZK, květen 2019

detail - Přišimasy

